





NORDUR 1:100

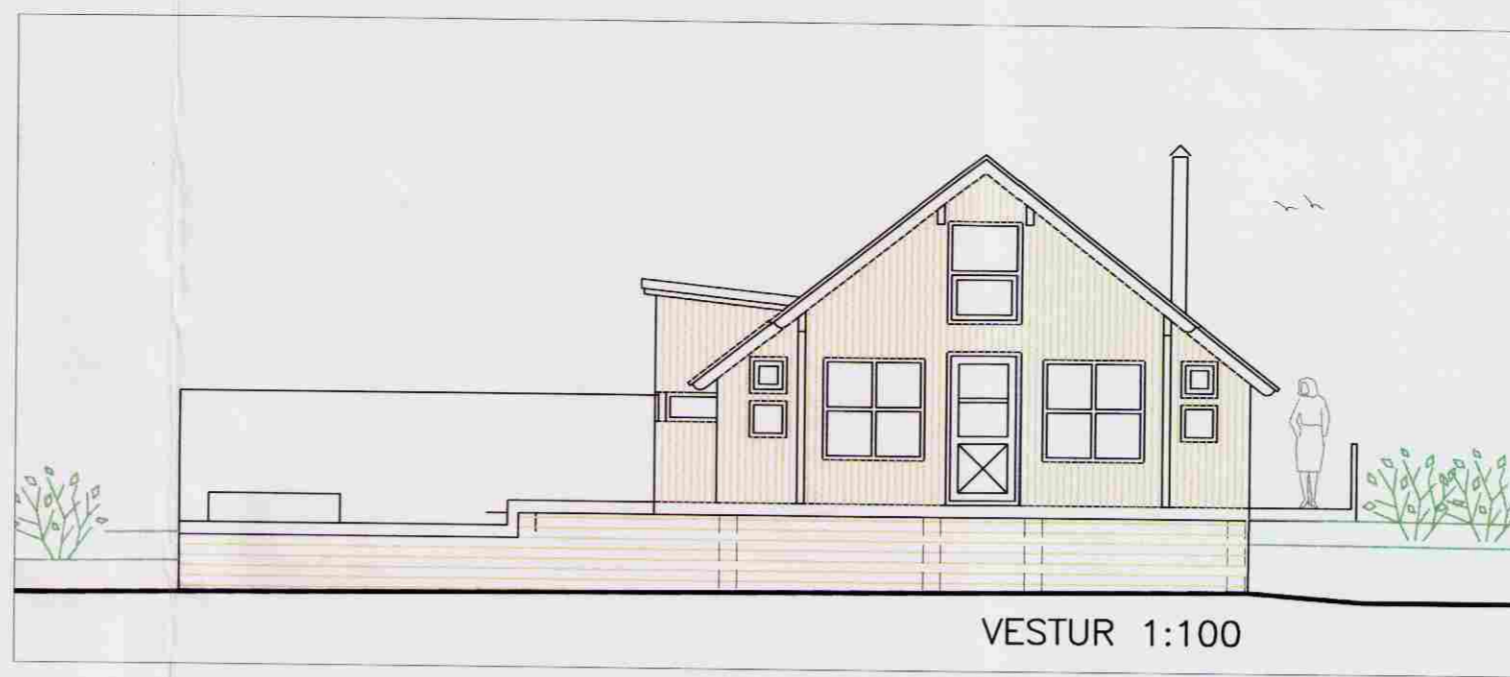


VESTUR 1:100

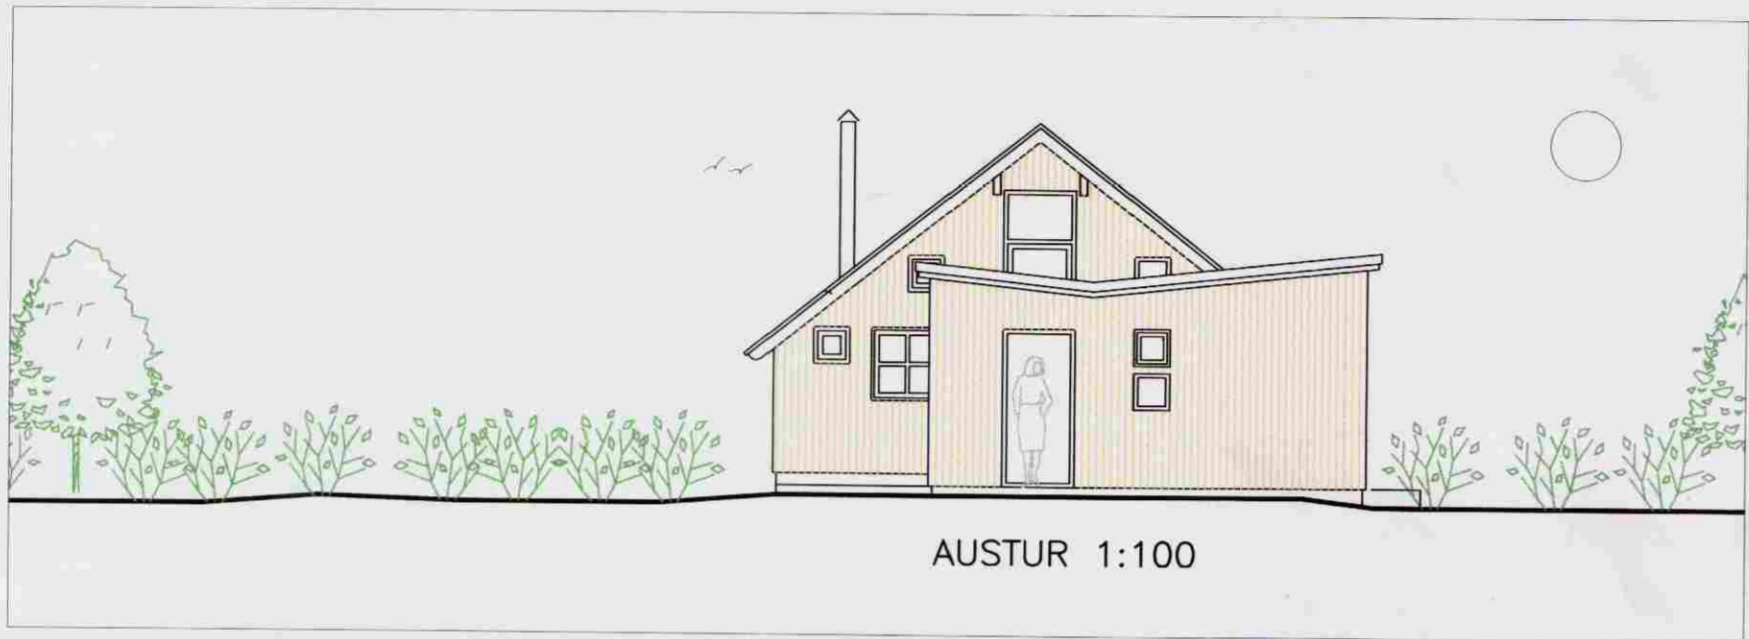


AUSTUR 1:100




SUÐUR 1:100

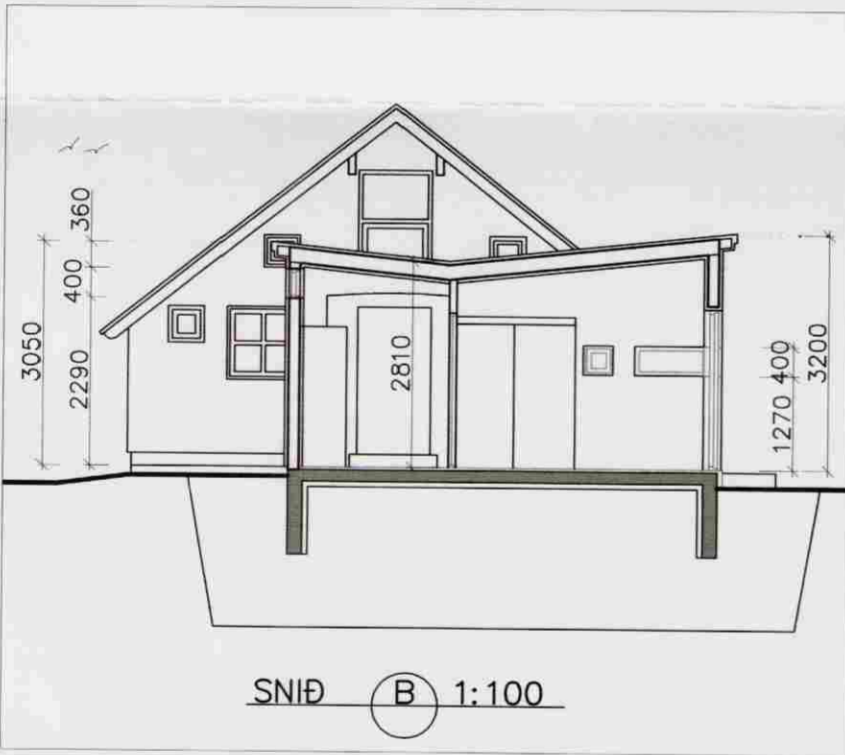


SNID B 1:100

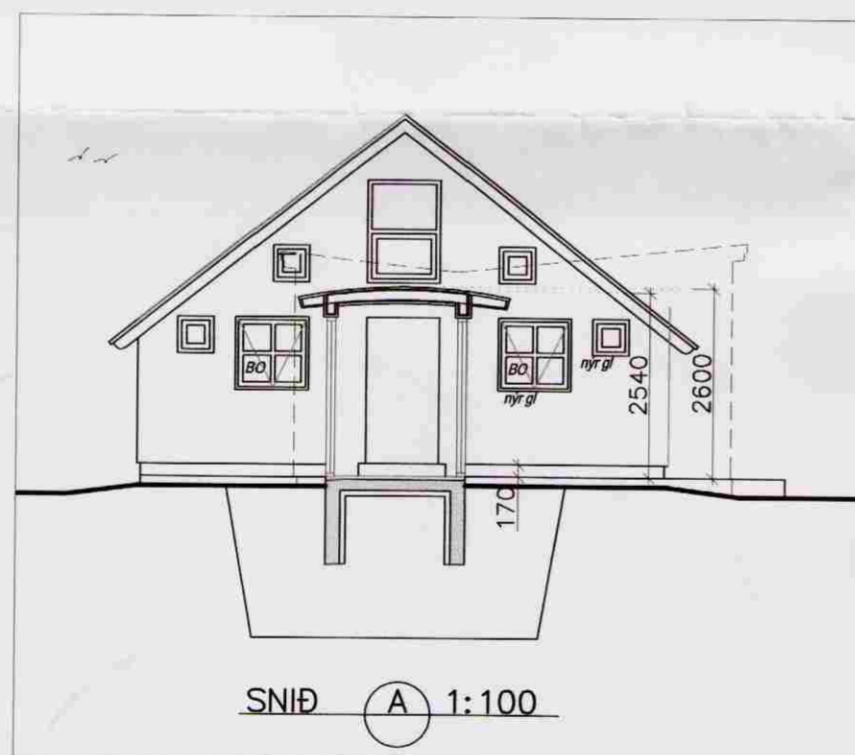

SNID A 1:100

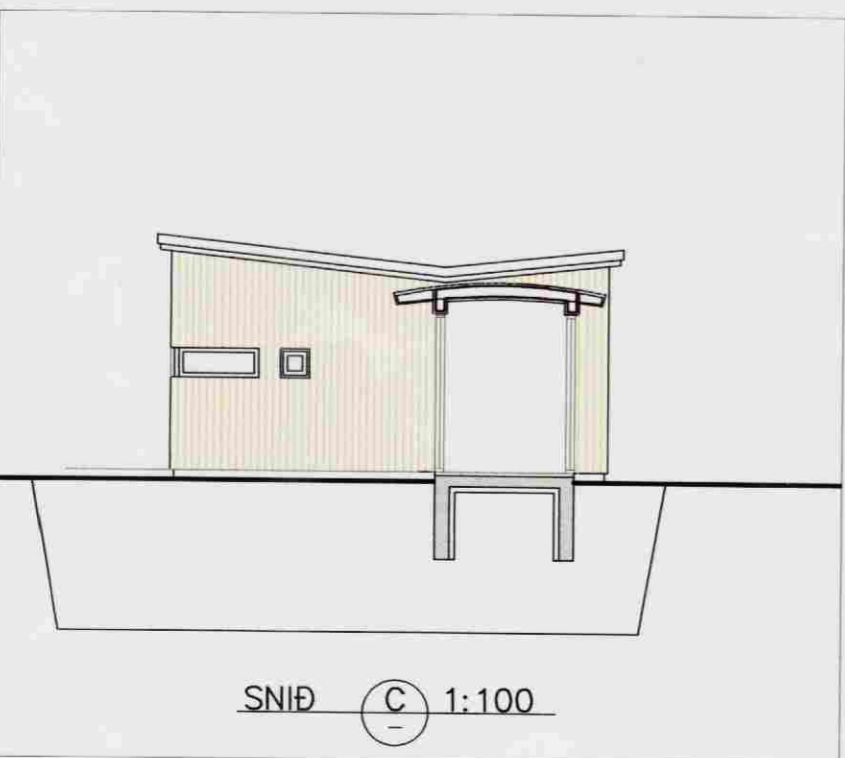

SNID C 1:100

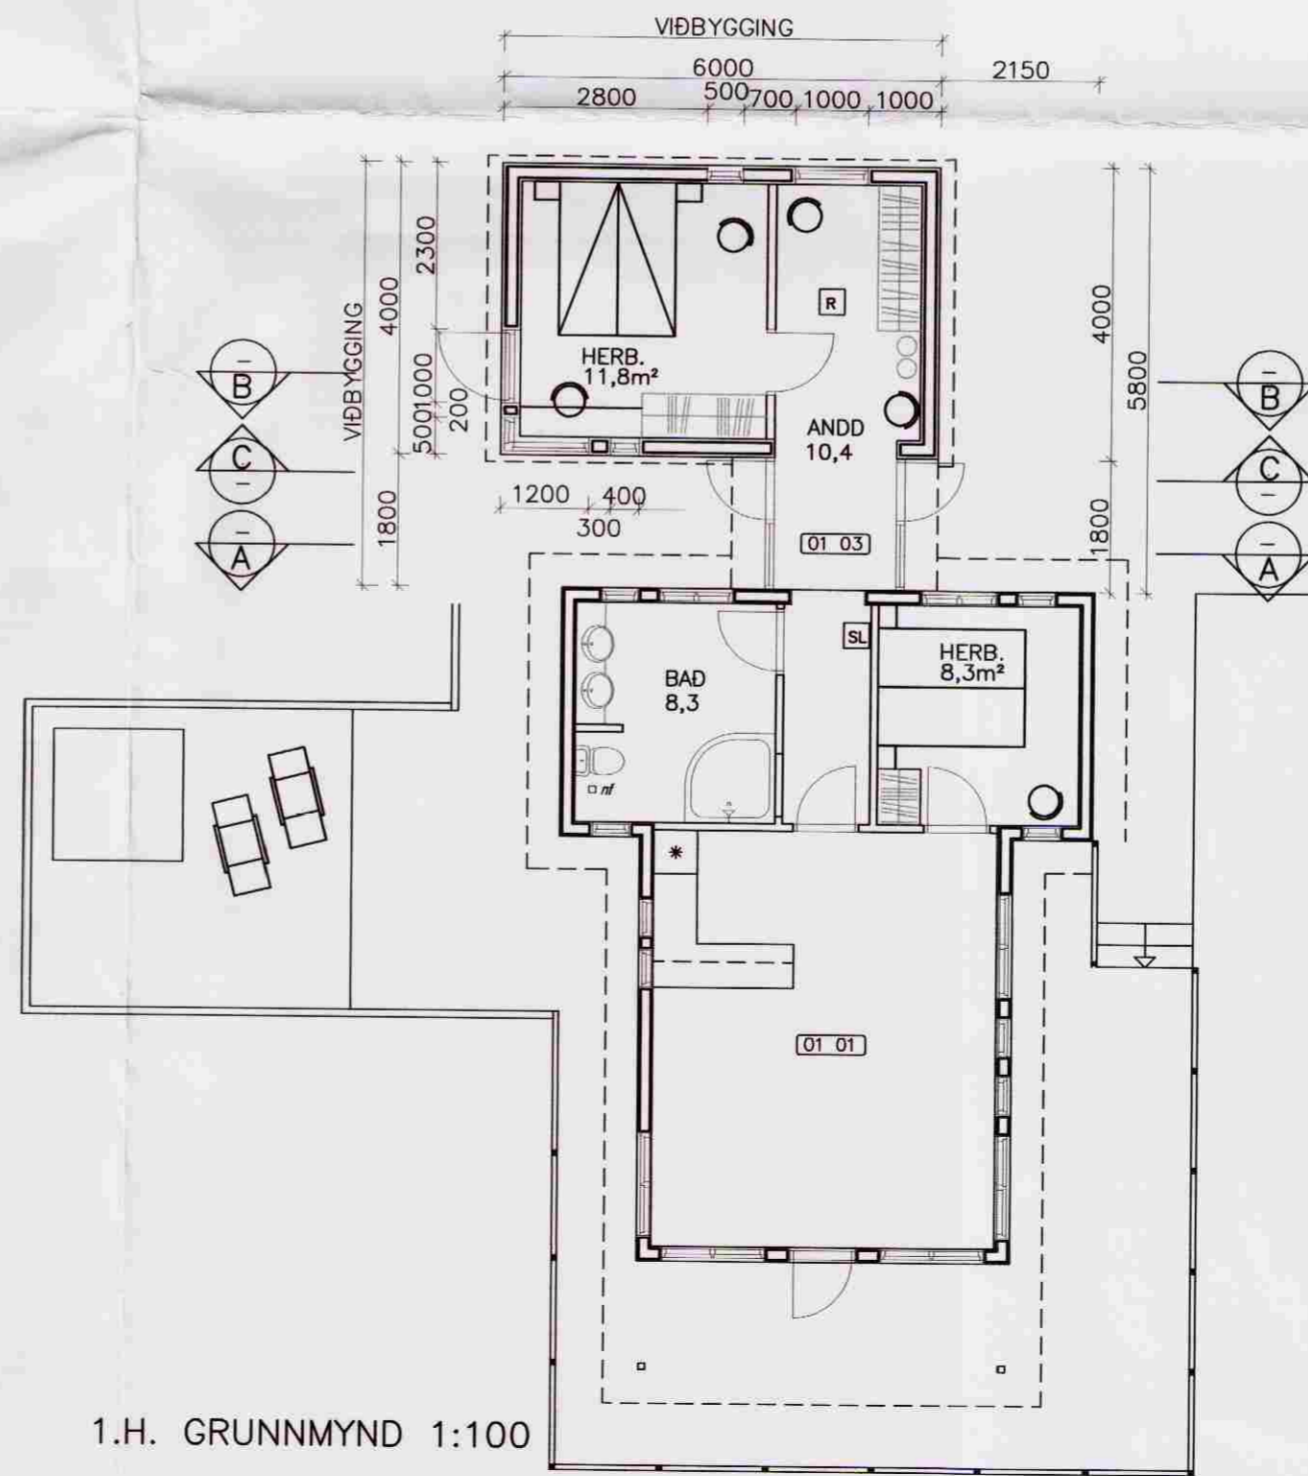

1.H. GRUNNMYND 1:100

Samþykkt

27 JUNI 2006

Byggingarfulltrúi uppsveita Arnessýslu

BYGGINGALÝSING:

UNDIRSTÖÐUR OG PLATA ERU ÚR JÁRNBENTRI STEINSTEYPU. EINANGRA SKAL UNDIR GÖLF OG NIDUR Á SÖKKLA MED 75mm PLASTEINANGRUN.

ÚTVEGGIR ERU BYGGDIR ÚR TIMBRI EINANGRADIR MED 150MM STEINULL, KLÉDDIR AD UTAN MED STANDANDI TIMBURBORDUM.

ÞAK ER TIMBURÞAK MED ÞAKDÚK (PROTAN SE) EINANGRAD MED 200mm STEINULL Á MILLI SPERRA. LOFT ERU UPPTÉKIN.

LÉTTIR MILLIVEGGIR ERU BYGGDIR ÚR TIMBRI OG KLÉDDIR MED GIFSKLÉDNINGU.

INNIHURDIR ERU 0,8m BREIDAR OG 2,1m HÁAR EN ÚTIHURDIR ERU 0,9m BREIDAR OG 2,1m Á HÆÐ.

RÖR Í RÖR KERFI ER NOTAD Í NEYSLUVATNS- OG OFNALAGNIR. GÖLFHITI ER Í VOTRÝMUM.

KÖLNUNARTÖLUR SKV. BYGGINGARREGLUGERD:

BOTNPLATA	0,3w/m ² K
ÚTVEGGIR	0,4w/m ² K
GLER & KARMAR	2,0w/m ² K
HURDIR	3,0w/m ² K
ÞAK	0,2w/m ² K

TÁKN Á TEIKNINGUM:

- SL SLÖKKVITÆKI
- R REYKSKYNJARI
- BO ÞJÖRGUNAROP (0,55x0,55m)
ÞJÖRGUNAROP ERU TOPPHENGÐ.
- 01 01 NOTEINGANÚMÉR
- 0.00 KÓTAR Á GRUNNMYND
- 51.35 KÓTAR Á SNIDMYNDUM

HELSTU STÆRDIR: - SJÁ SKRÁNINGARTÖFLU

	FLATARMÁL	RÚMMÁL
KJALLARI:	12,1 m ²	28,4 m ³
1. HÆÐ:	81,9 m ²	276,0 m ³
BOTNPLATA:	17,9 m ²	
SAMTALS:	94,0 m ²	322,3 m ³
MILLIPALLUR:	17,6 m ²	

KIDJABERG 11 GRÍMSNESI, VIÐBYGG.

ADALUPPDRÁTTUR: Meðlikvörði
GRUNNMYND, ÚTLIT OG SNID 1:100

Hannað:	Teiknað:	Yfirfarið:	Daga:
EI	EI		15.06.2006
Stöð á disk:	Verker:		Bl.nr. A-1
Samþykkt:	ERLINGUR INGVASON KT: 280152 4399		

HS-HÖNNUNAR SETRIÐ ehf

Austurvegur 5, 800 Selfoss, Sími: 482 3900, 899 6003, Fax: 482 3914.