



Samþykkt
 11 JULI 2008
Ólaf Pálsdóttir
 Byggingar- og innviðuneyti Áættarsýslu

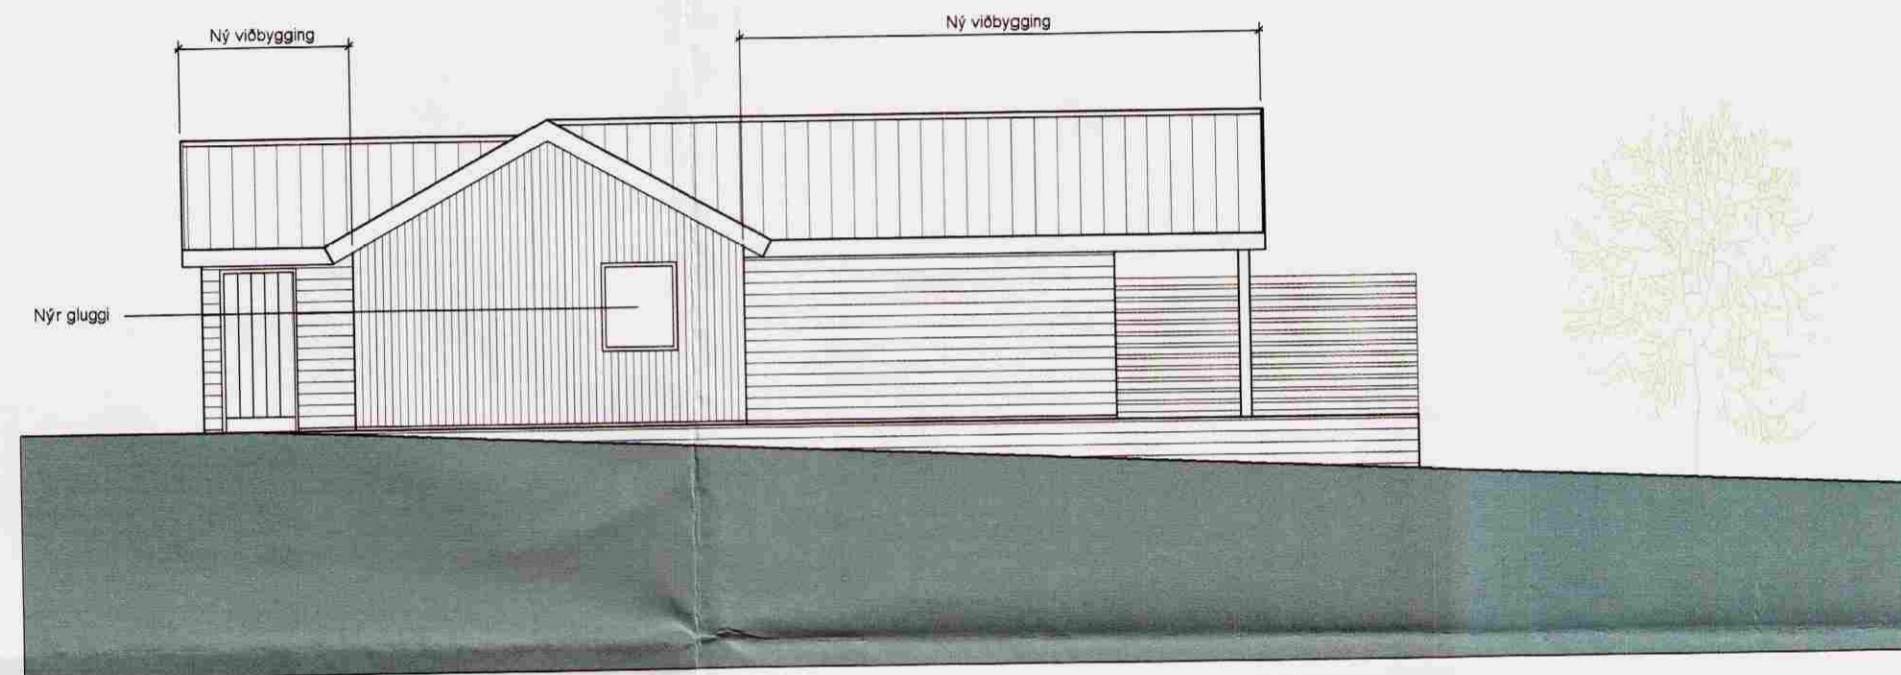


Útlit suðurhlíð 1:100



Útlit vesturhlíð 1:100

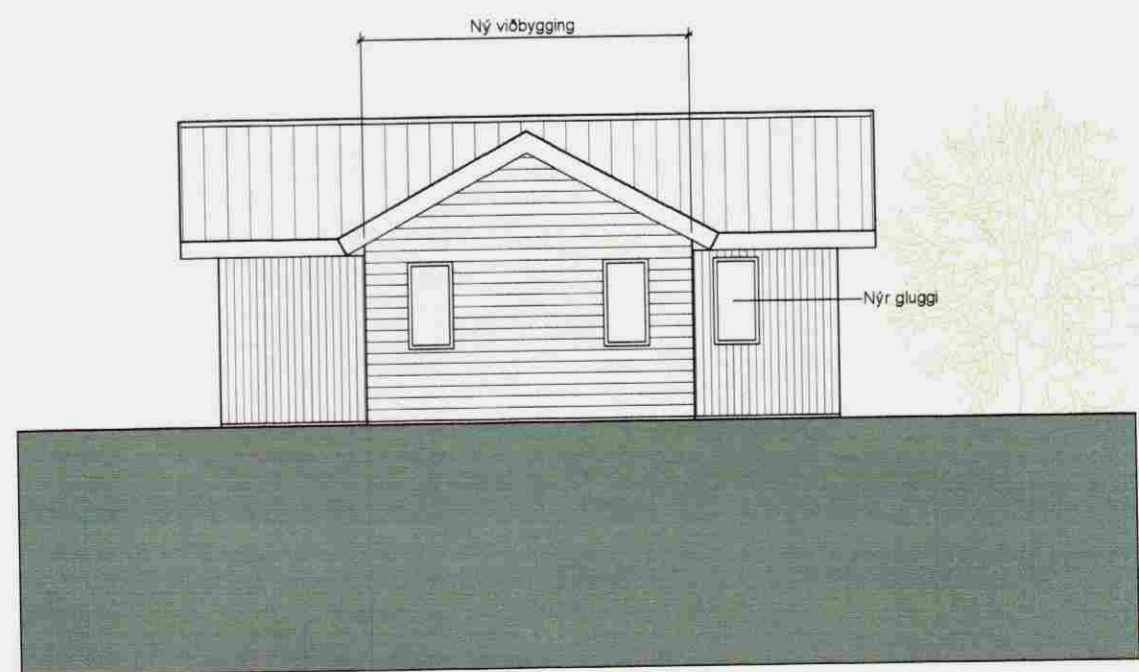

Útlit norðurhlíð 1:100

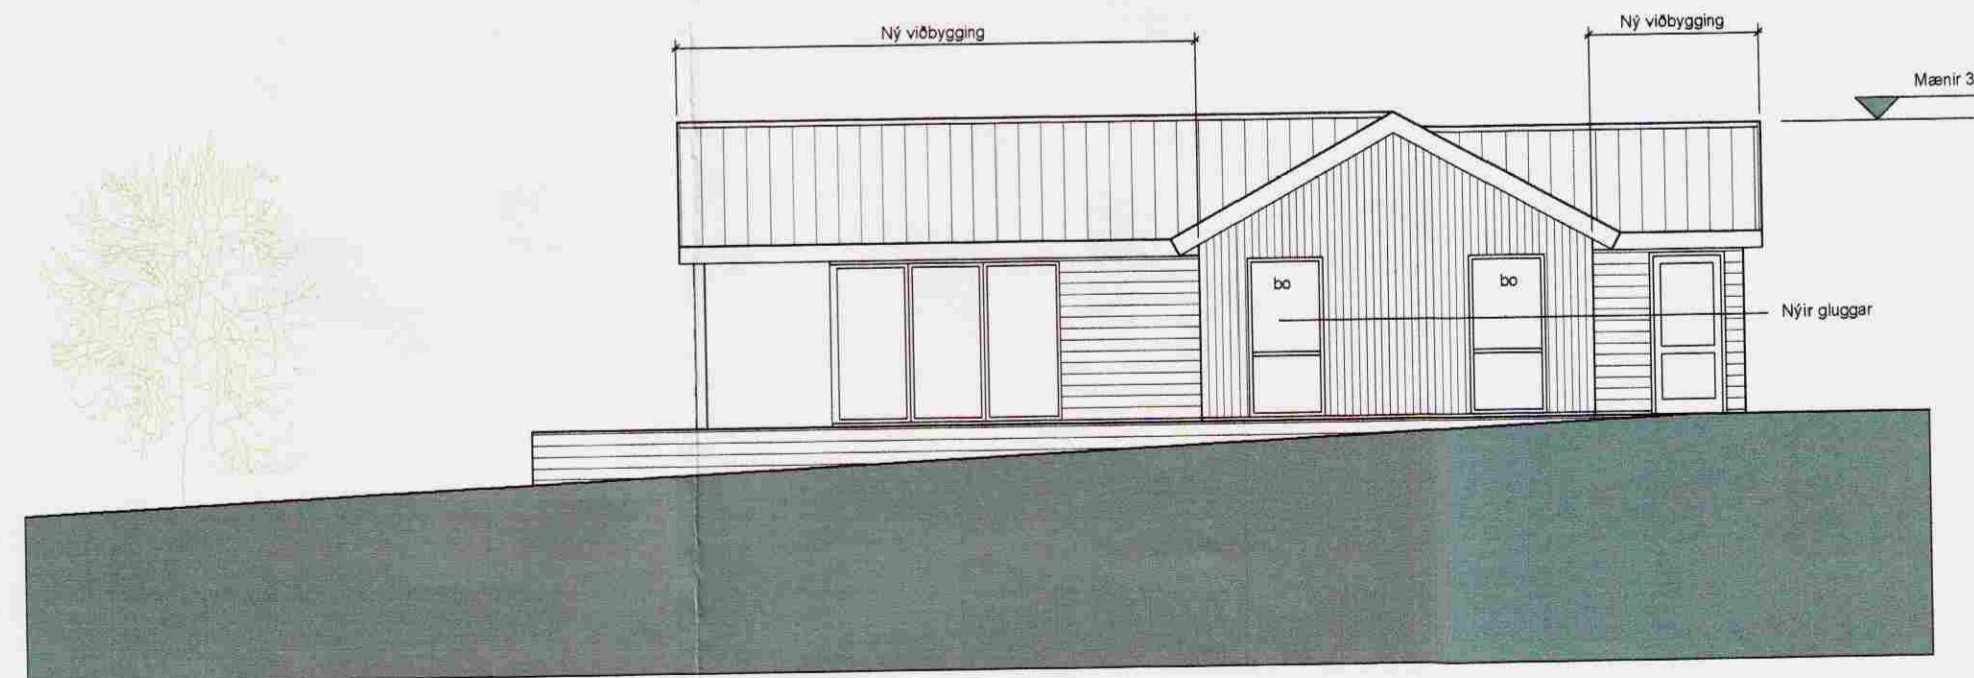

Útlit austurhlíð 1:100

Sumarbústaður í Skálabrekku,
 Þingvellir, Bláskógabyggð A2 blað 2 af 3

Viðbygging og endurbætur 451.02

Útlitsmyndir

Breytt: Dags: Lýsing:

Hannað: ÓP Teiknað: ÓP Dagsett: 15.05.2008 MKV: 1.100

Páll V. Bjarnason 060346-2249

Ólaf Pálsdóttir 160174-3589



PÁLL V. BJARNASON ARKITEKT FAI
 ÓLÓF PÁLSDÓTTIR ARKITEKT
 HÖNNUN - RÁÐGGJÖF - ENDURBYGGINGAR

HAFNARSTRÆTI 19 KT. 431005-0690
 101 REYKJAVÍK Sími: 5789880, 8219880
 www.p-ark.is p-ark@p-ark.is