



ÚTLIT SUÐUR

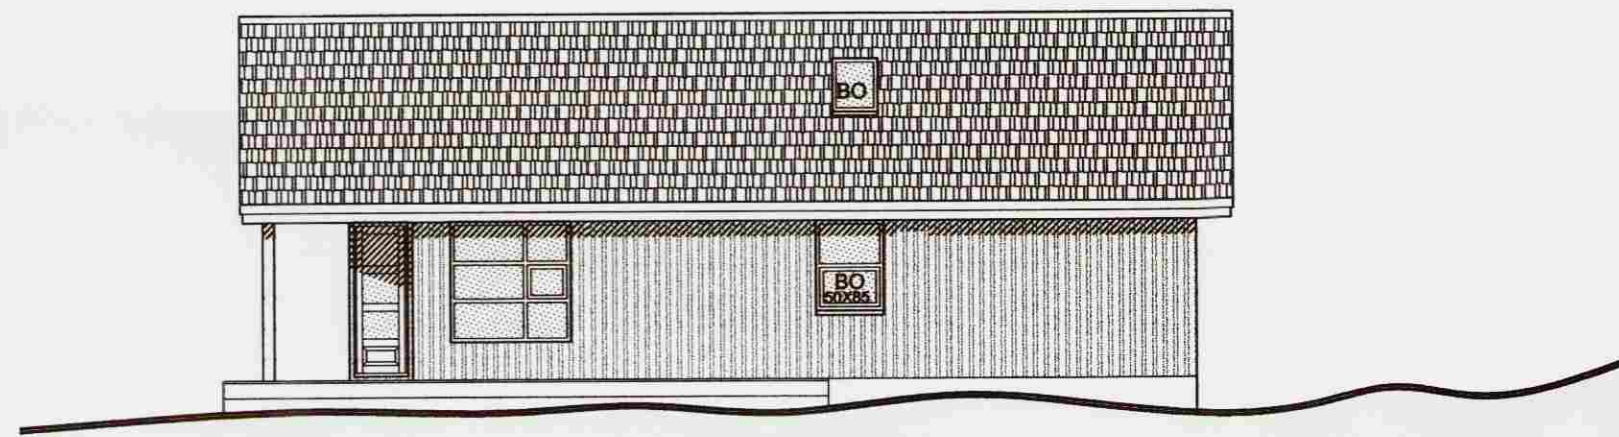


ÚTLIT AUSTUR




ÚTLIT NORÐUR

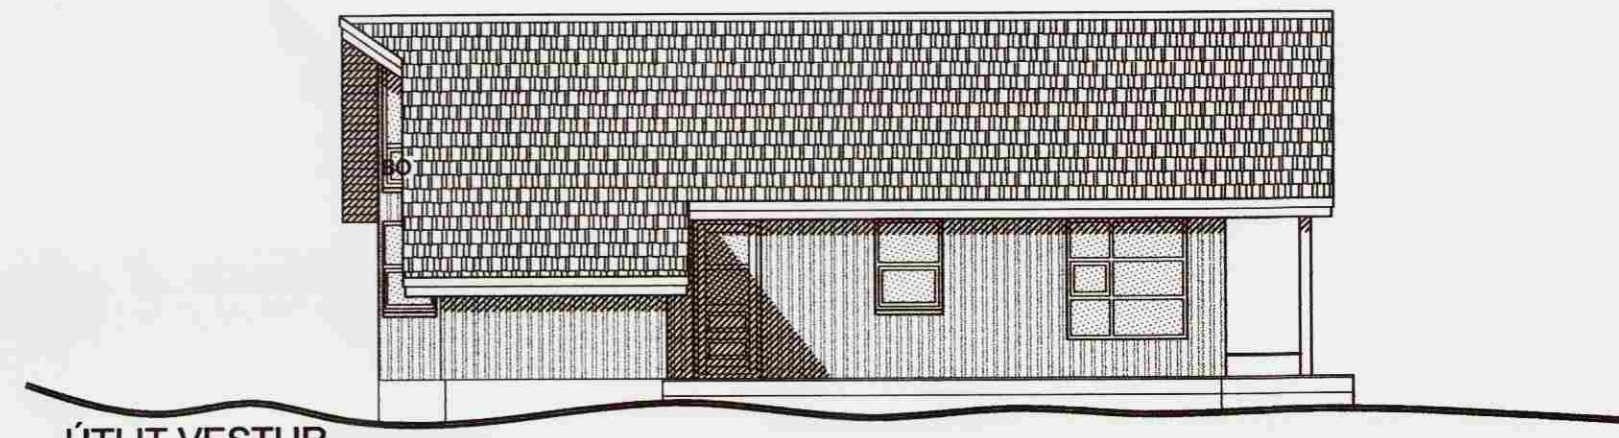


ÚTLIT VESTUR

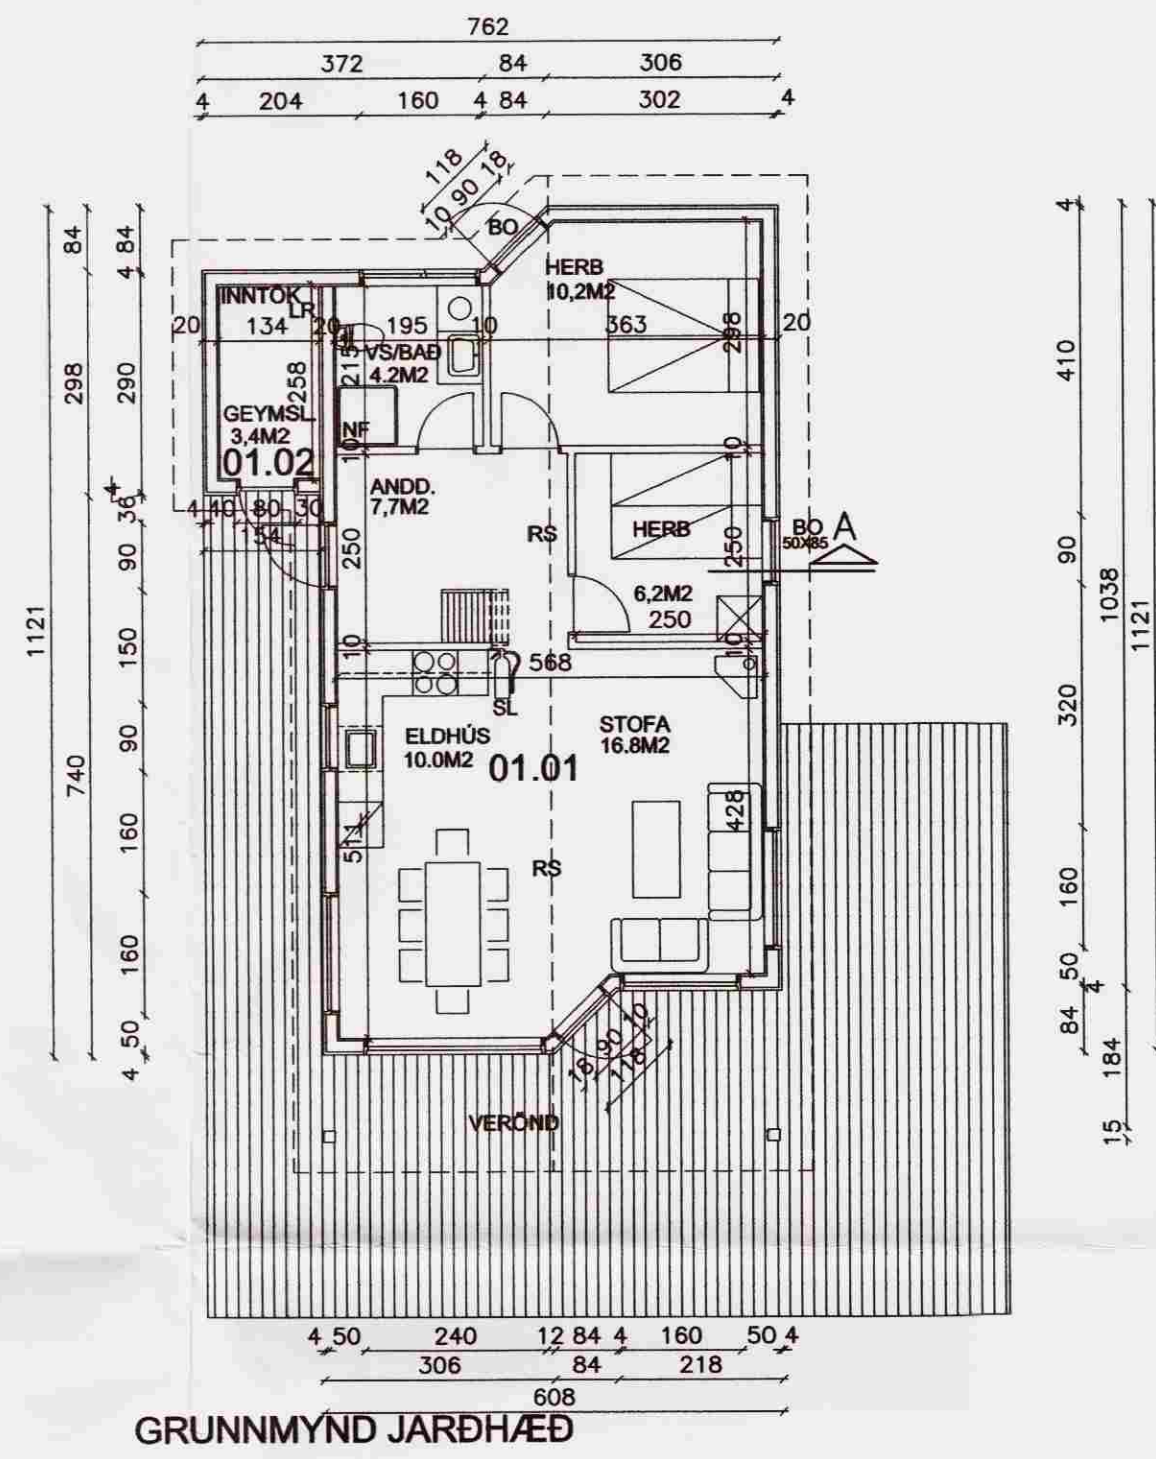

GRUNNMYND JARÐHÆÐ

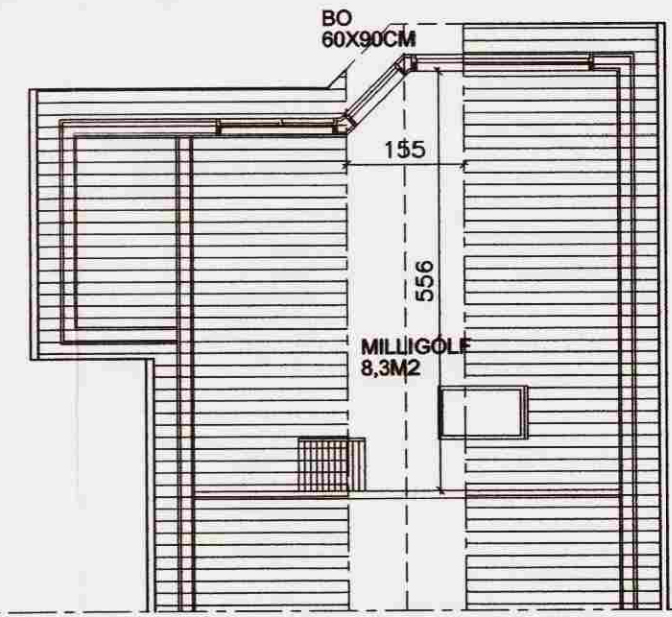

GRUNNMYND MILLIGÓLF

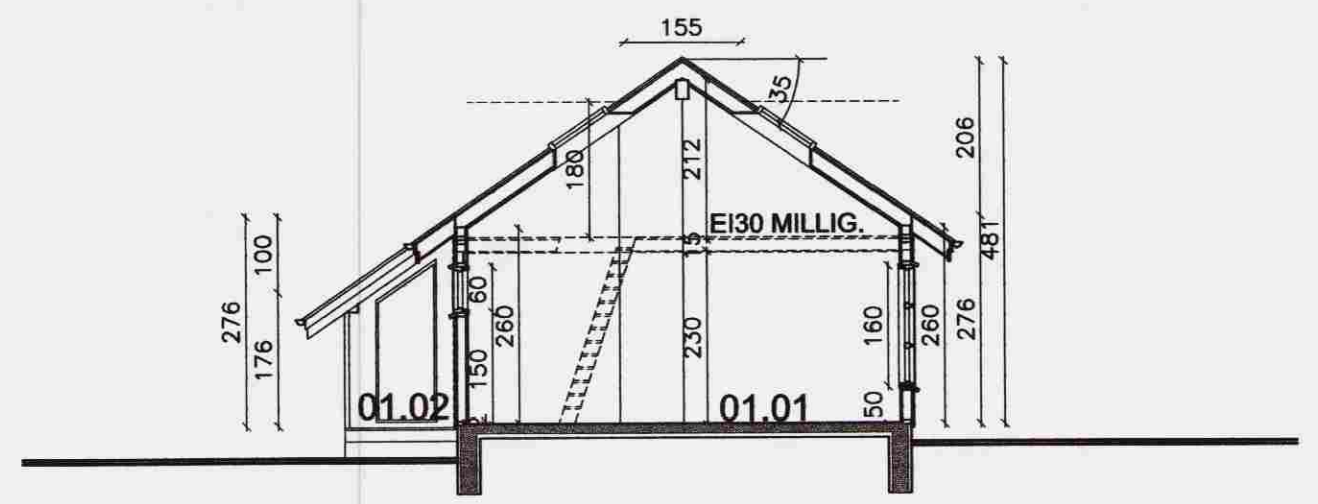

SKURÐUR A.

Teiknistofan
Örk
 Hafnargötu 90. 230 Keflavík.
 Haraldur Valbergsson B.F.I.
 Kennitala: 290162-5999
 Sími 421-4140, Fax 421-3144

**FRÍSTUNÐARHÚS, KLAUSTURHÓLAR 46.
 GRÍMNES- OG GRAFNINGSHREPP**

Verk. GRUNNMYND, ÚTLIT OG SKURÐUR
 SKÝRINGAR

Hann. HV.	Teikn. HV.	Mkv. 1:100	Teikn.nr.
Samþ.	<i>Hilgi Gunnarsson</i>	Dags. 01.04.2008	A68-0801-02