


SKURÐUR A-A mkv. 1:10

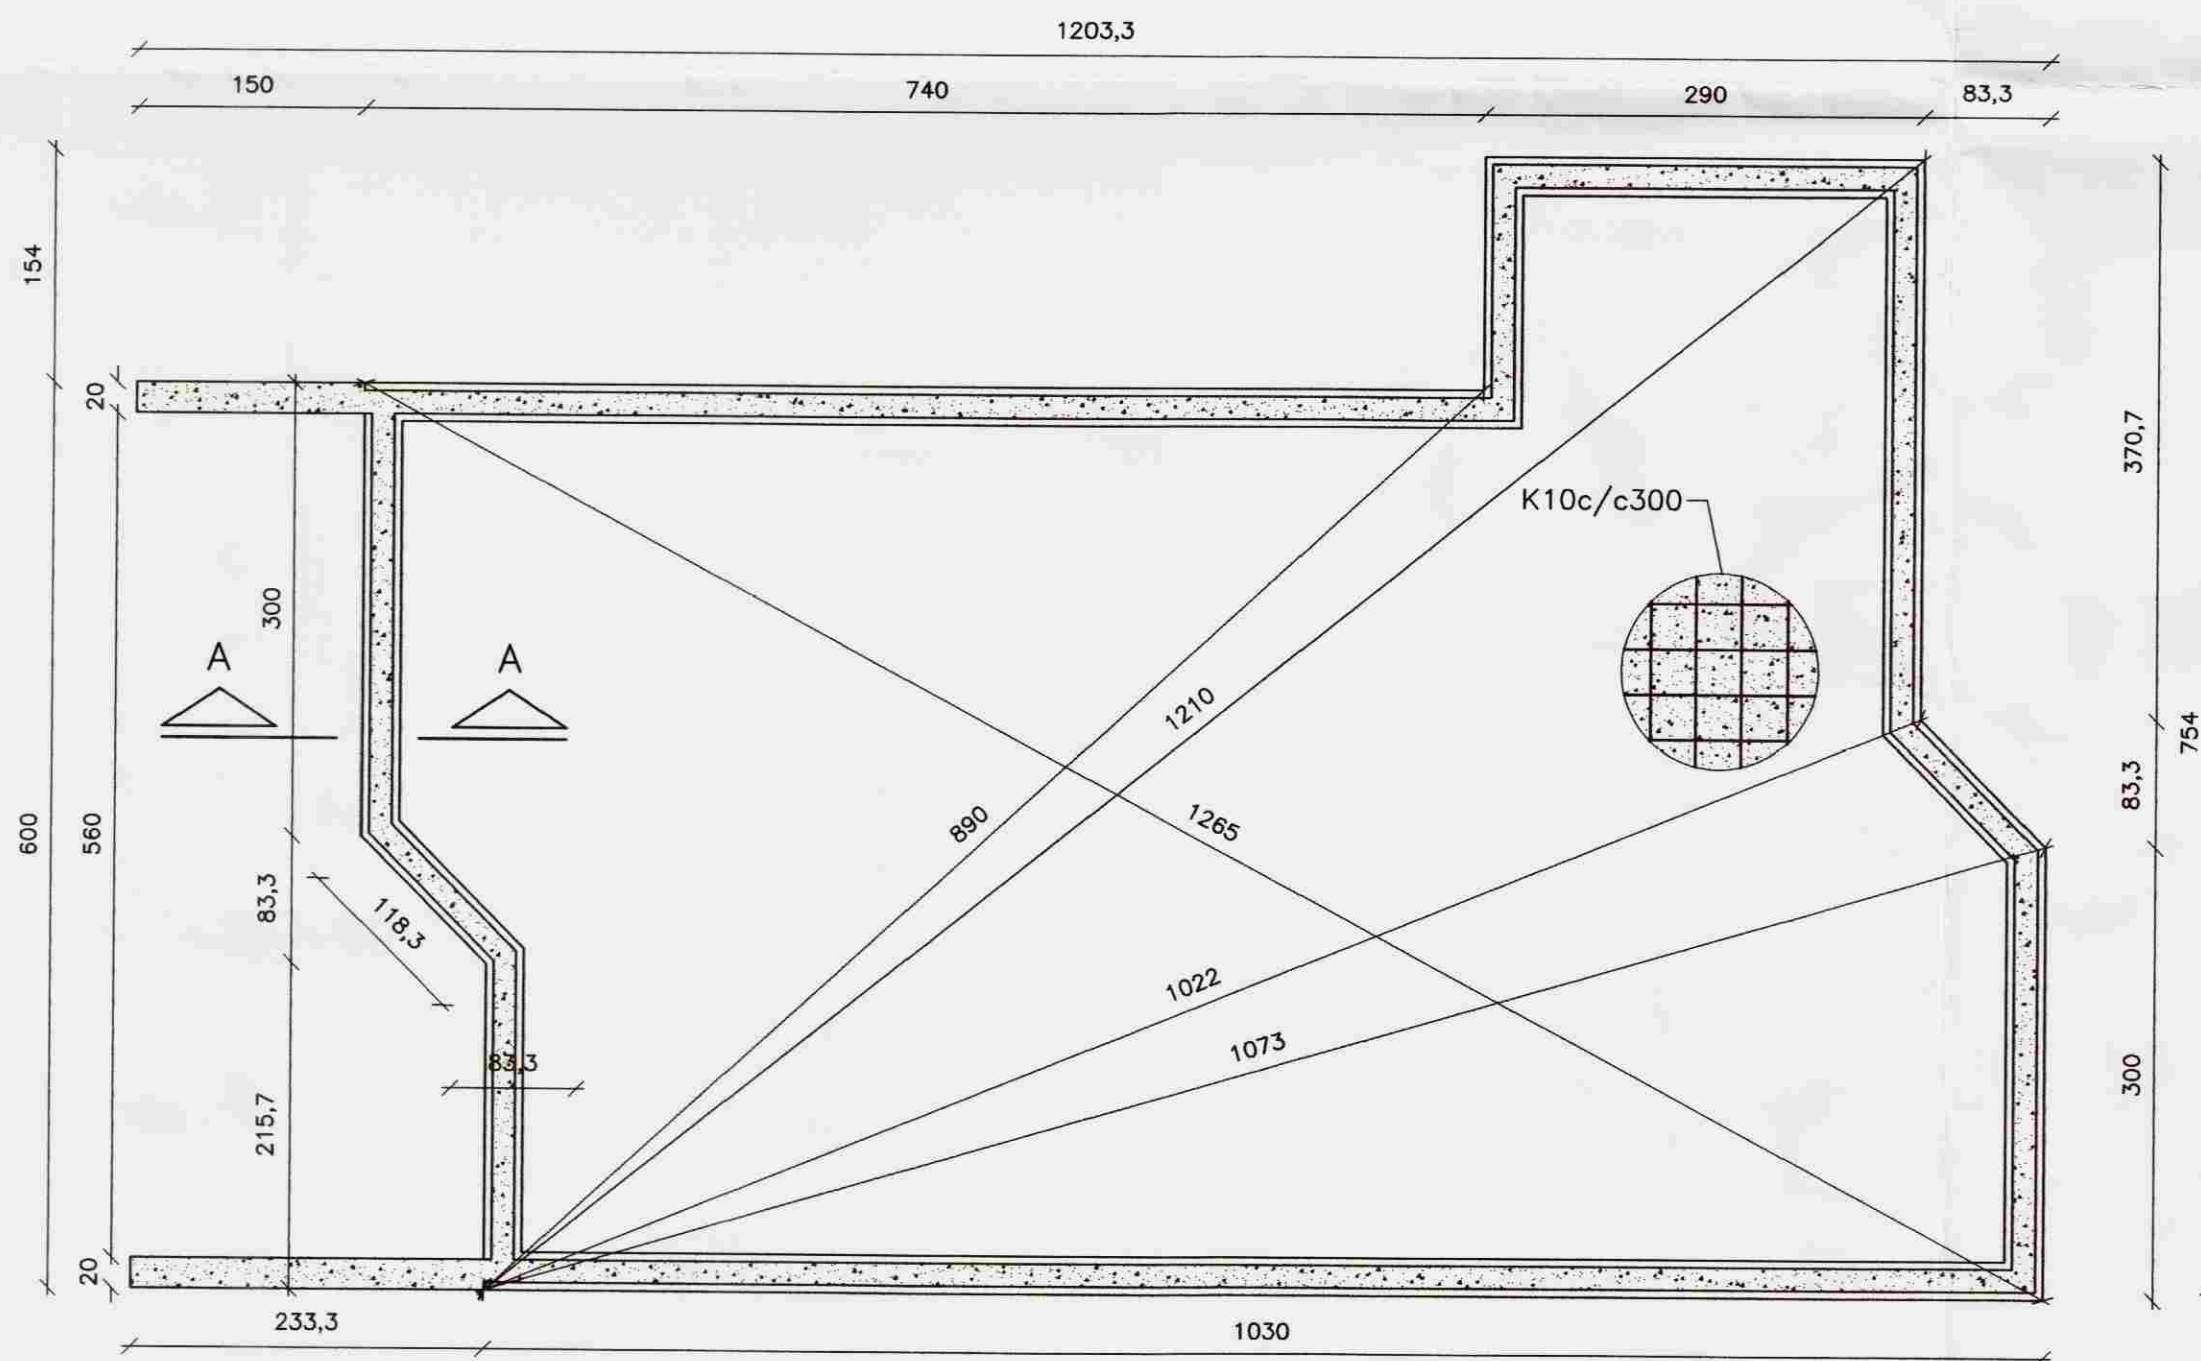

GRUNNMYND SÖKKLA

SKÝRINGAR:

JÁRNABENDING:

VEGGI UNDIRSTADA SKAL BINDA MED JÁRNI, K12 C/C 30 SM, BÆDI LÖDRÉTT OG LÁRÉTT.
GÓLFPLÖTUR SKAL BINDA MED JÁRNI, K 10 C/C 30 SM Á BADA VEGU, EDA BENDINETI, = K131

STEYNSTEYPA:

STEYPA SKAL VERA S-300.

JARÐVEGSFYLLING :

JARÐVEGSFYLLING UNDIR MANNVIRKI SKAL VERA ÞJÖPPUNARHÆFT EFNÍ S.S BÖGGLABERG OG SKAL NÓTA Í ÞAD MINNSTA 400-500 KG JARÐVEGSÞJÖPPU TIL VERKSINS. ÞJAPPA SKAL JARÐVEGSFYLLINGU Í MEST 30SM LÖGUM OG SKAL FARID YFIR SVÆÐID MINNST 4 UMFERDIR, AUK ÞESS SKAL VÆTA JARÐVEG MILLI UMFERDA. ÞJÖPPUN TELST NÆGILEG EF HUN NÆR 98% AF GILDINU STANDARD PROCTOR. INNAN Í UNDIRSTÖÐUM OG AD UTAN SKAL FYLLA MED FROSTFRÍRRI MÖL /GRÚS OG ÞJAPPA MED SAMA MÖTI OG JARÐVEGSFYLLINGU.

ATH:
ÖLL MÁL Á TEIKNINGU ERU Í MM.
ATHUGA SKAL VEL OG SANNREYNA ÖLL MÁL Á STADNUM OG BERA SAMAN VID TEIKNINGU ÁÐUR EN SMÍÐI HEFST.

Teiknistofan
örk
Hefnargötu 90. 230 Keflavík.
Haraldur Valbergsson B.F.Í.
Kennitala: 290162-5999
Sími 421-4140, Fax 421-3144

**FRÍSTUNÐARHÚS ,KLAUSTURHÓLAR 46.
GRÍMNES- OG GRAFNINGSHREPP**

Verk.	GRUNNMYND SÖKKLA JÁRNABINDING / DEILAR			
Hann.	HV.	Teikn.	HV.	Mkv. 1:50/10
Samb.			Dags. 01,04.2008	Teikn.nr. A68-0801-100