

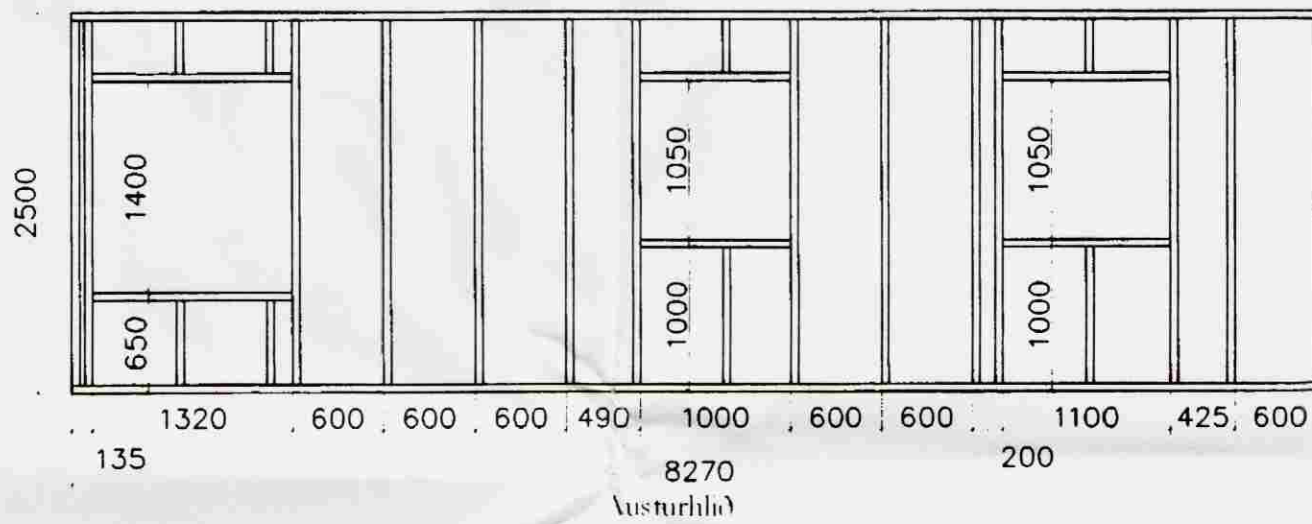
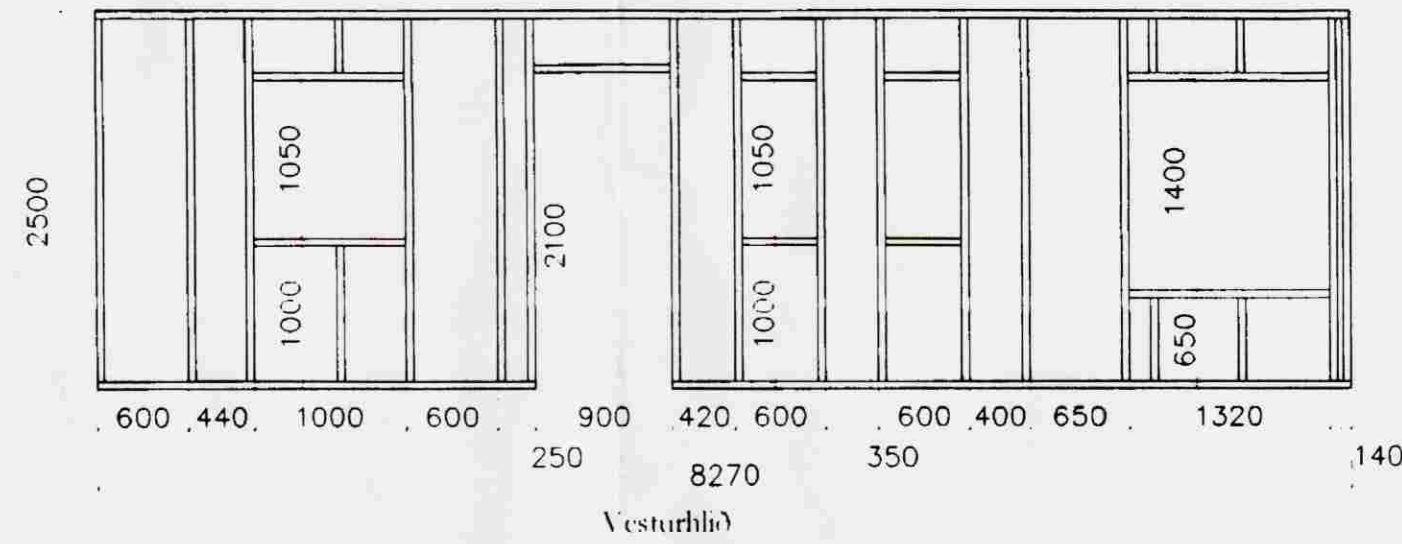
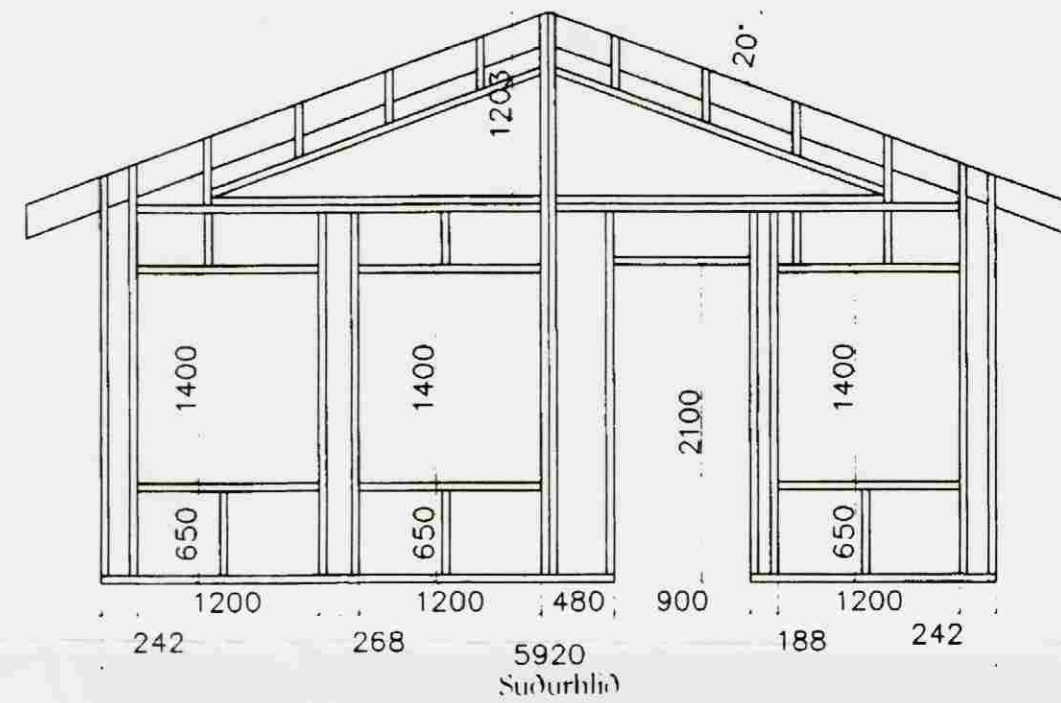



VEGGJAGRINDUR 1:50

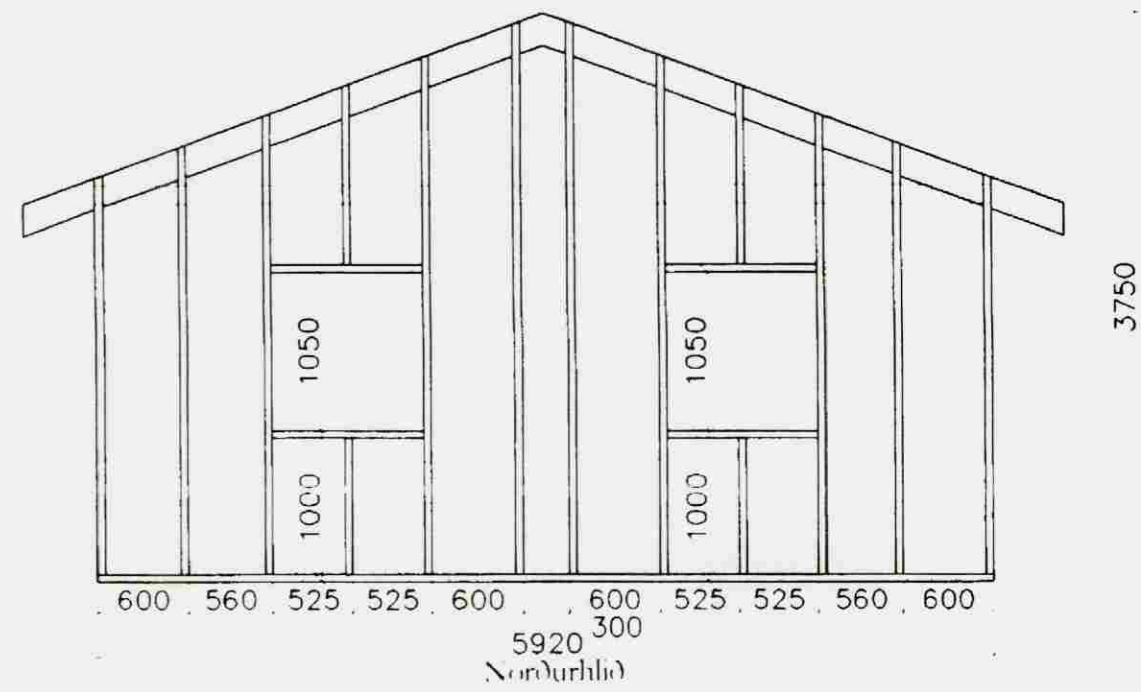

GRUNNMYND VEGGIR OG ÞAK 1:50

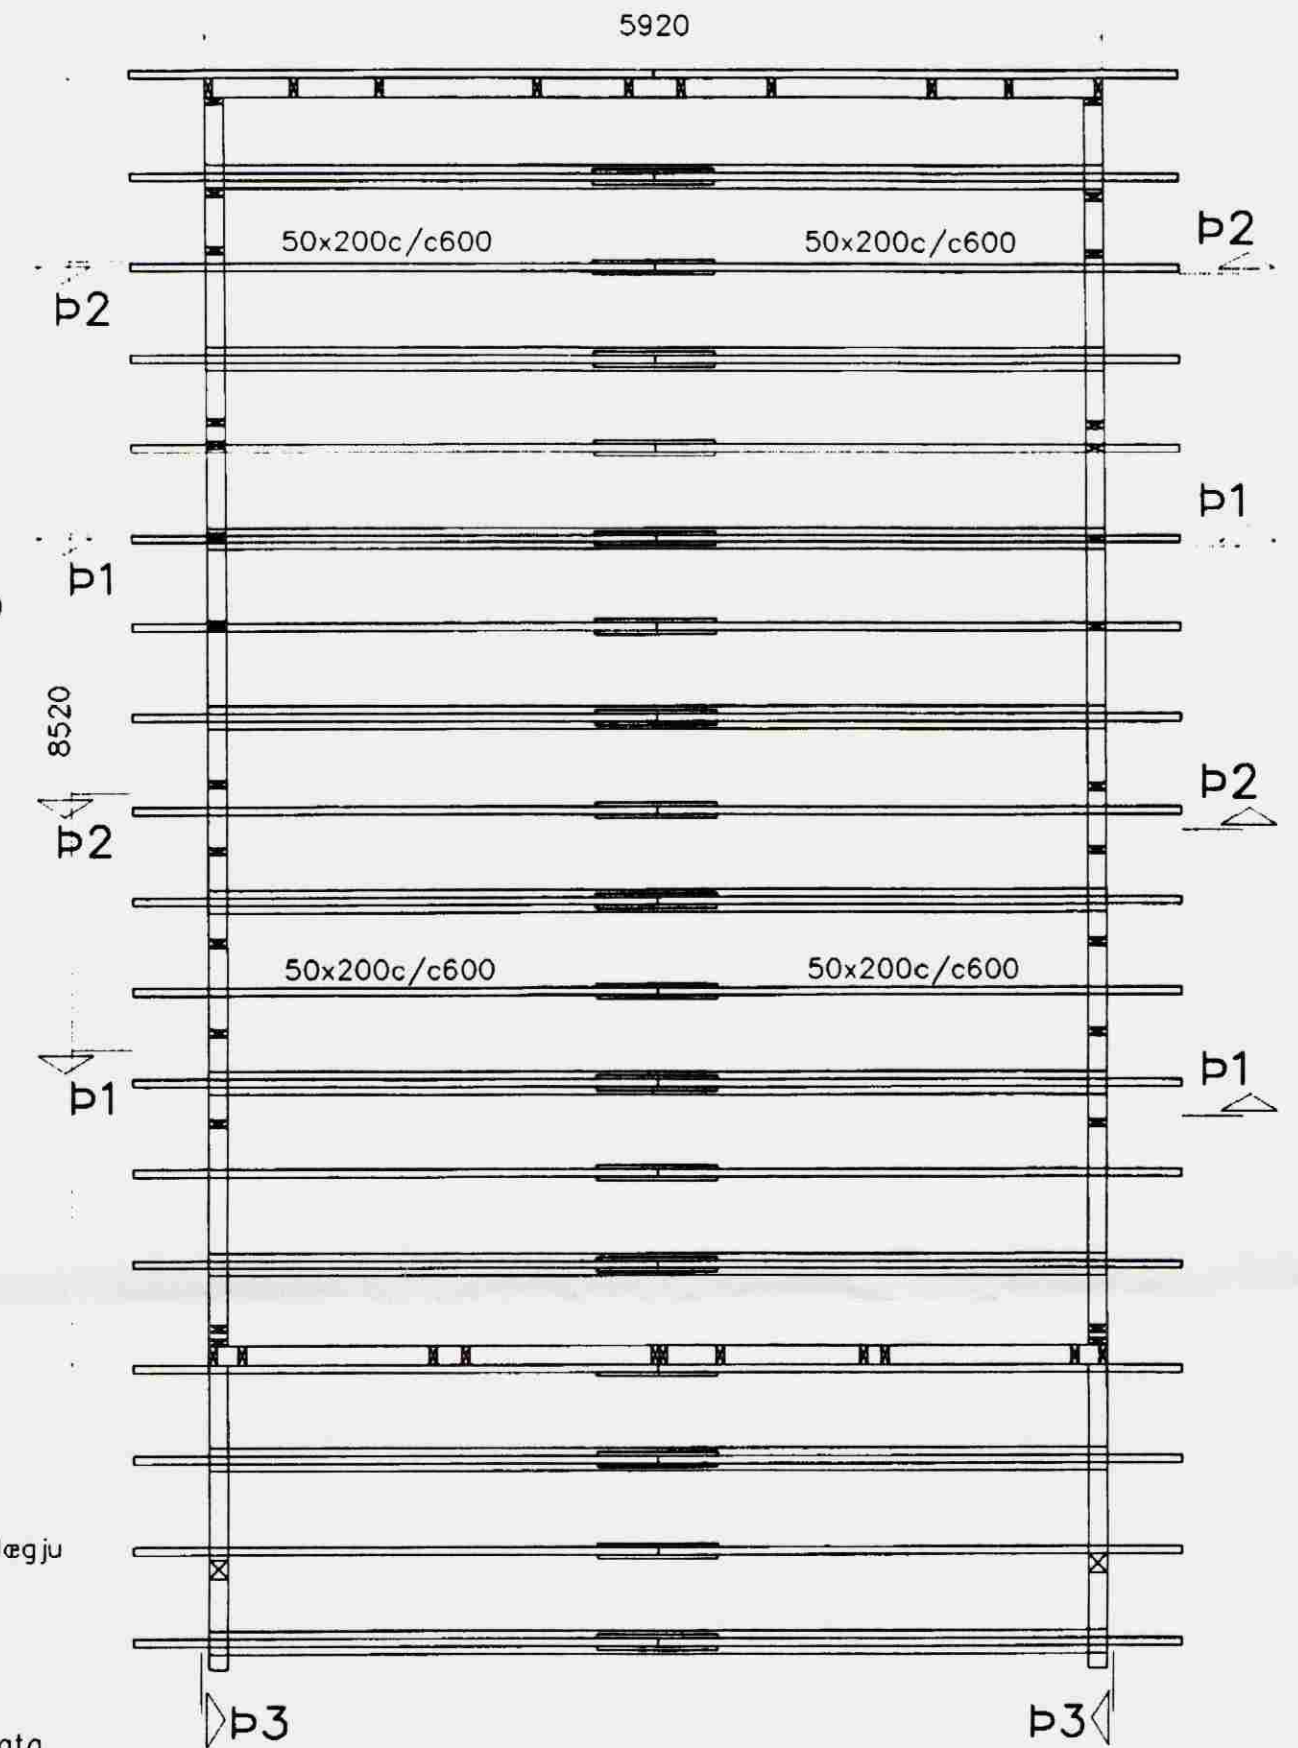


Snið þ3 1:20

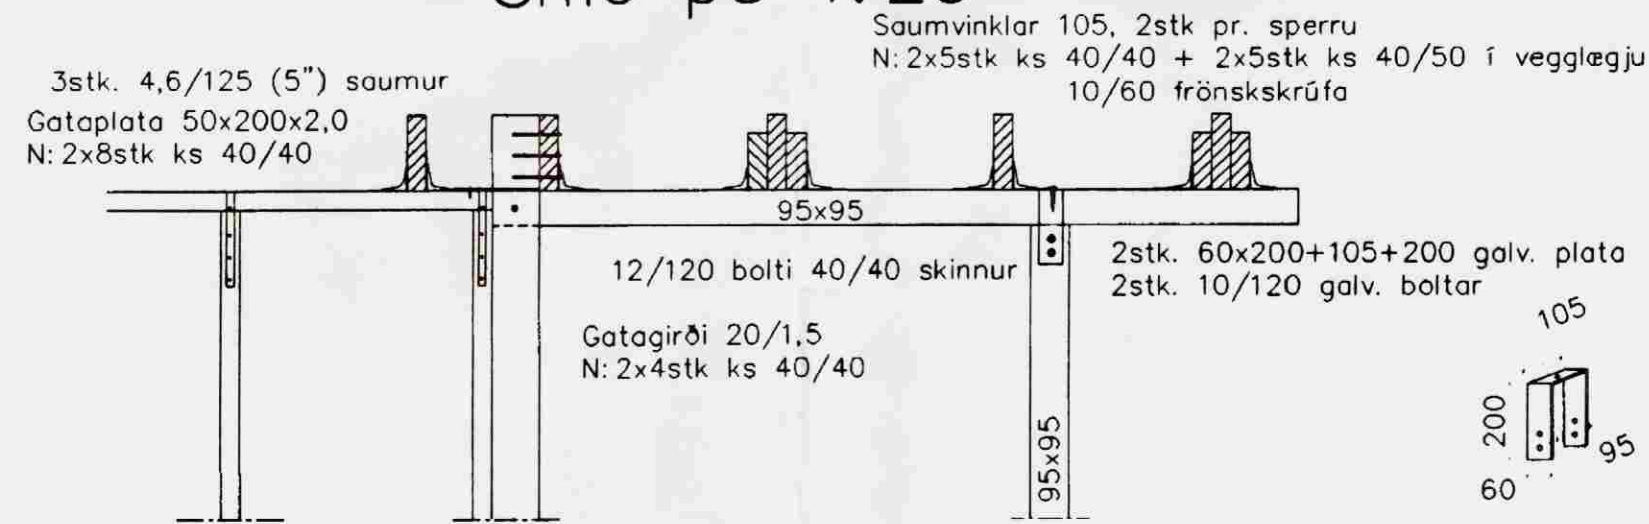

Snið þ1 1:20

(Snið þ2 er ekki með togbandi)

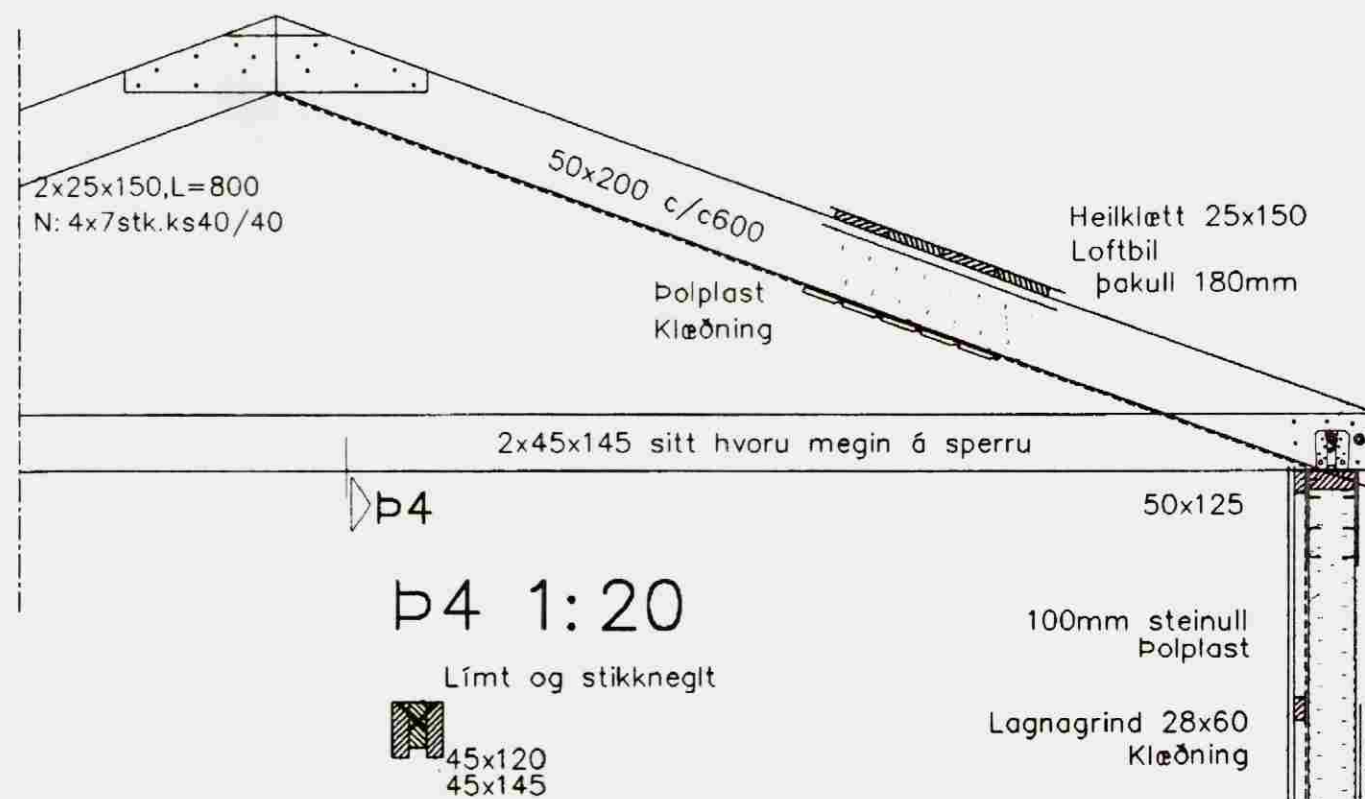

Þ4 1:20

Límt og stikkneglt

45x120
45x145

100mm steinull
Polplast
Lagnagrind 28x60
Klæðning

Saumvinklar 105, 2stk pr. sperru
N: 2x5stk ks 40/40 + 2x5stk ks 40/50 í veggleggju

Gatagirði 20/1,5
N: 2x4stk ks 40/40

Klæðning
Loftunarlistar
Krossviður

Sperrur á göflum negldar utaná lóðréttar stoðir með 3stk 5"saum pr. stoð.

Grindarefni er úr 50x125 c/c600 og skulu lóðréttar stoðir festast við toppstykki með gatagirði 20x1,5 og neglast með 2x4stk. ks40/40. Botnstykki skal fest við dregar og lóðréttar stoðir með gatagirði 20x1,5 og neglast með 12stk. ks40/40. Timbur í gæðaflokki T1, allur saumur og tengi "galv".

Grind skal klæða með rakalímdum 12mm krossvið negld með ks 31/40 c/c150 á hornum en ks 31/40 c/c200 annarstaðar.

Breytingar			HALLKELSHÓLAR 109	
Nr.	Dags.	Nafn		
			Verkfræðistofa Þráinn & Benedikt Laugavegi 178, 105 Rvk Sími: 553 1770, 568 7775, Fax: 568-7701 Netfang: post@islandia.is	
			H BS	T BS IS
			M 1:50	
			Nr.	B102
			Dags.	sept. 01
				080149-3609
			Burðarvirki veggir og Þak	