GRUNNMYND 1:50

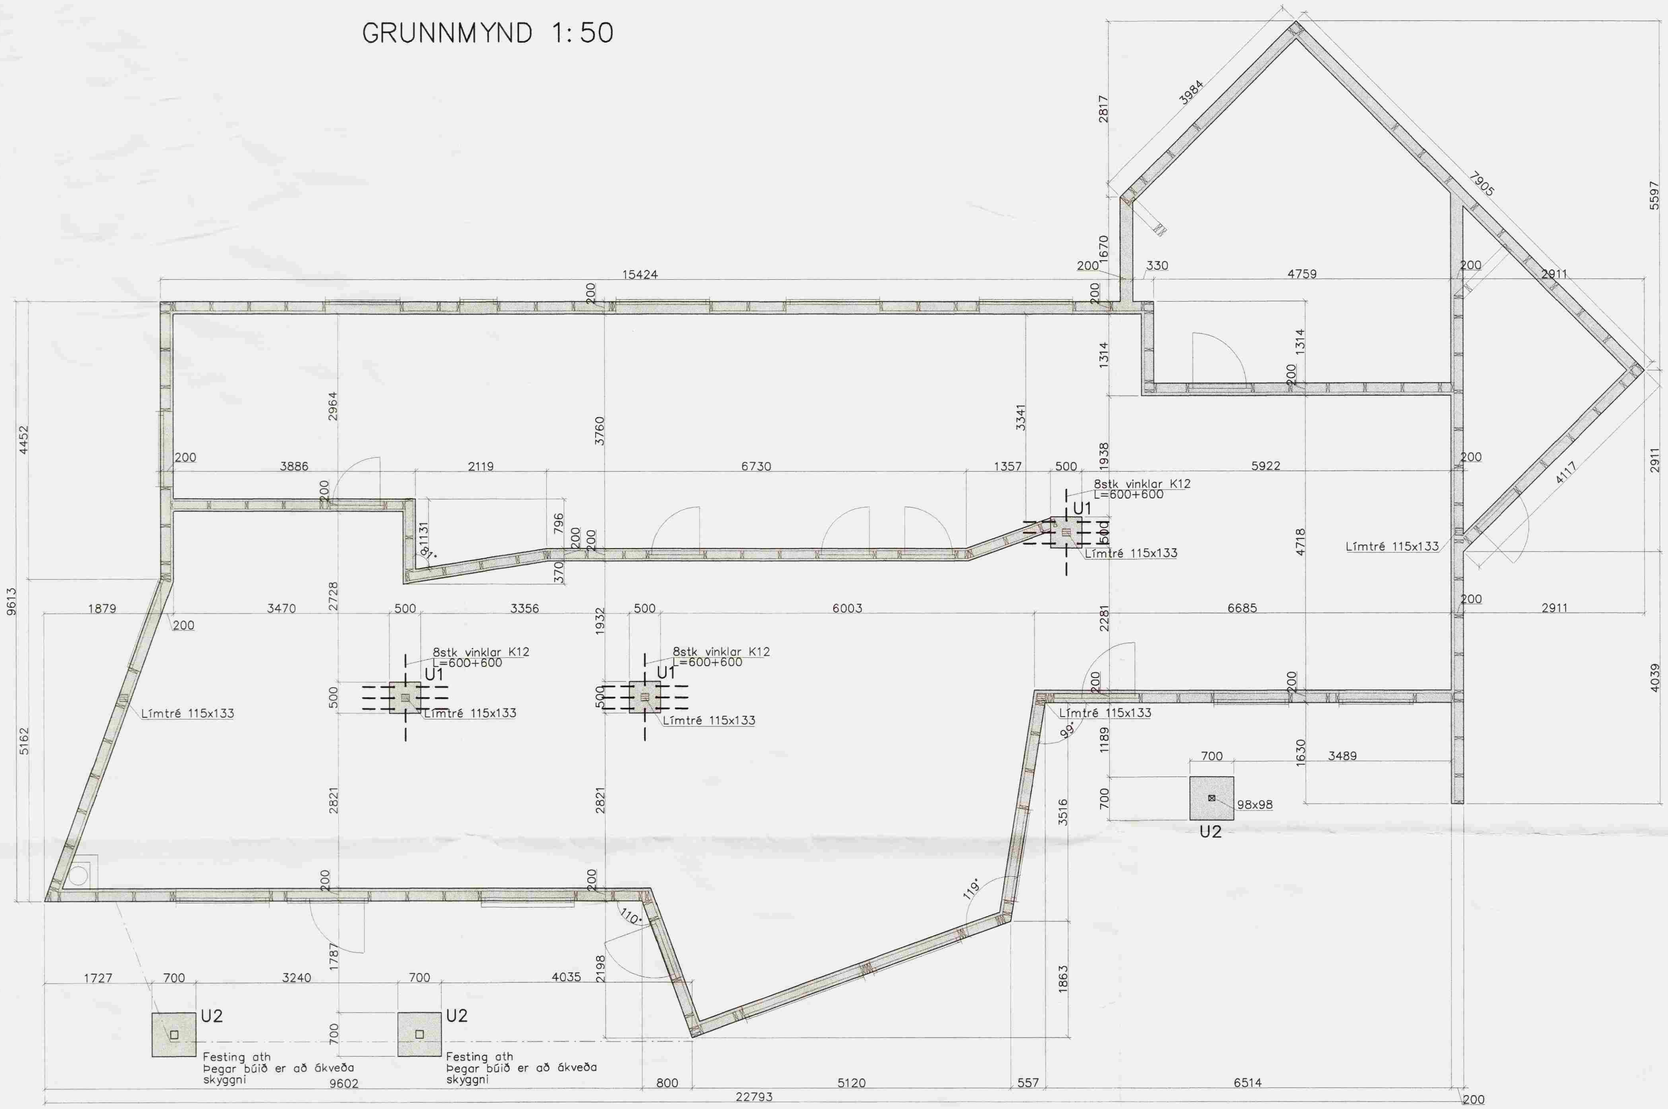

Samþykkt
21 MAI 2008
Ráðgjafarfulltrúi uppsveita Ámessýslu

Snið í útvegg 1:20

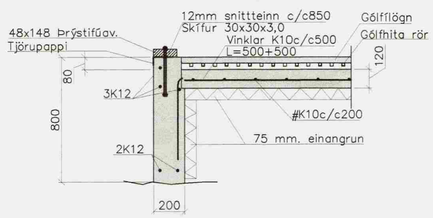

Snið í innveggi 1:20

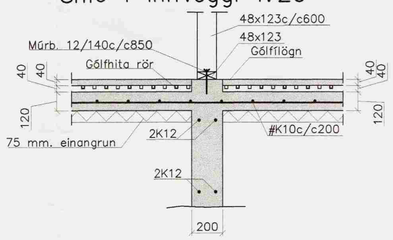

U1 1:20

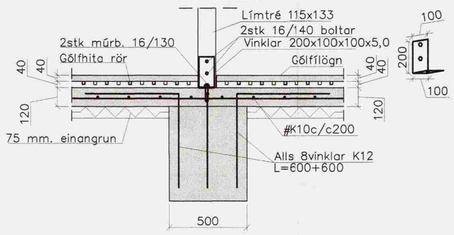

U2 1:20

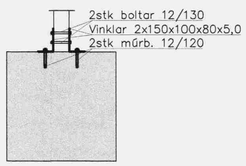

Steypa C25
Sement>300 kg/m3, vatnssementstala v/s<0.55,
loftinnihald 5–6%, sigmál 80–100 mm.
Steypa og steypustyrktarstál B500C skv. ÍST–14/DS–411.
Steypuhula á járnum í steypu í jörð minnst 30 mm.
Hönnun og framkvæmd verksins skal í samræmi við
gildandi staðla og reglugerðir.
Undirstöður á Þjappaðri fyllingu
þjöppukröfur E2>100MPa og E2/E1 <2,5

Notálag á gólf 250 kg/m²

Breytingar		
Nr.	Dags.	Nafn

SÚLUHOLT 6 FLÓAHREPPI

Verkfræðistofa Þráinn & Benedikt
Laugavegi 178, 105 Rvk.
Sími: 553 1770, 568 7775, Fax: 568–7701
Netfang: verkfraedistofa@verkfraedistofa.is

Burðarvirki veggir og Þak

H ÞK	T HS	S
M	1:50/20
Nr.	B101
Dags.	aprú '08
	080149–3609
	090638–4839

ASK ARKITEKTAR
ADAL- OG SAMRÆMINGARHÖNNUÐUR
ANNI FRIÐRIKSSON, KT.271049-2699
07. mai 2008