

MÓTTEKIÐ
 10 JUNI 2009
 Byggingafulltrúi uppsv. Árnæssýslu og Flóahfr.

Trévirki:
 Burðarvirðir skulu vera af Gæðaflokkum K18 eða betra nema annað sé tekið fram á teikningum.

Timbur utanhúss, innsteypt eða boltað á stein skal fúavarið með 2 umferðum af viðurkendu fúavarnarefni.





Þar sem timbur leggst að steinsteipu eða steypist inn skal vera tjörupappi milli ef ekki er notað gagnvarið efni. Gagnvarið timbur skal vera fúavarið með A-vörn.

Festijárn, Suðuvinna, Ryðvörn.

Timburfestingar úr stáli skulu vera a.m.k. ST37-2SKV. DIN 17100. Heitgalvanisera eða zinkhúða skal allar festingar.

Rafsuða skal uppfylla DS 316 (prEN 1011) Rafsuður skulu vera í flokki C skv. ÍST EN 25817.

Festijárn, boltar, skrúfur og naglar í gagnvarið timbur skal vera heitgalvaniserað eða ryðfritt. Ekki má nota saman Ryðfria nagla og galvaniserað festijárn.

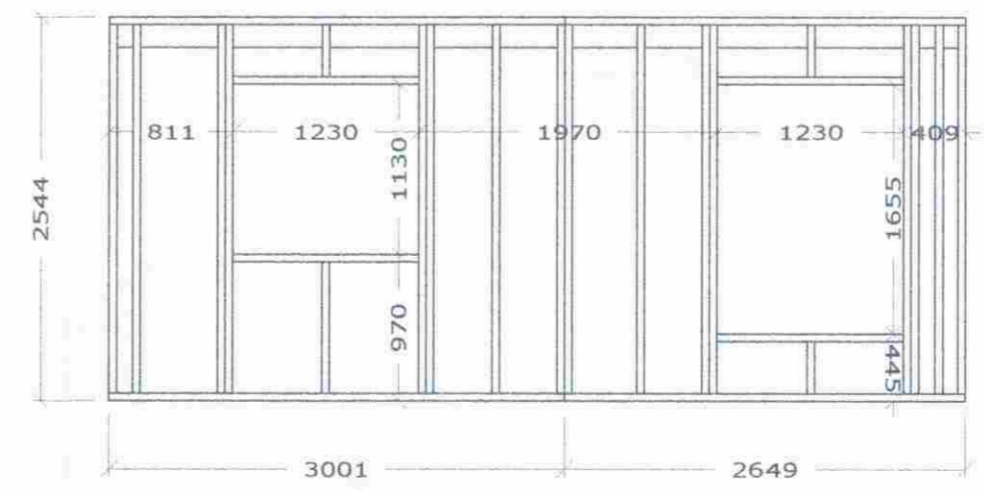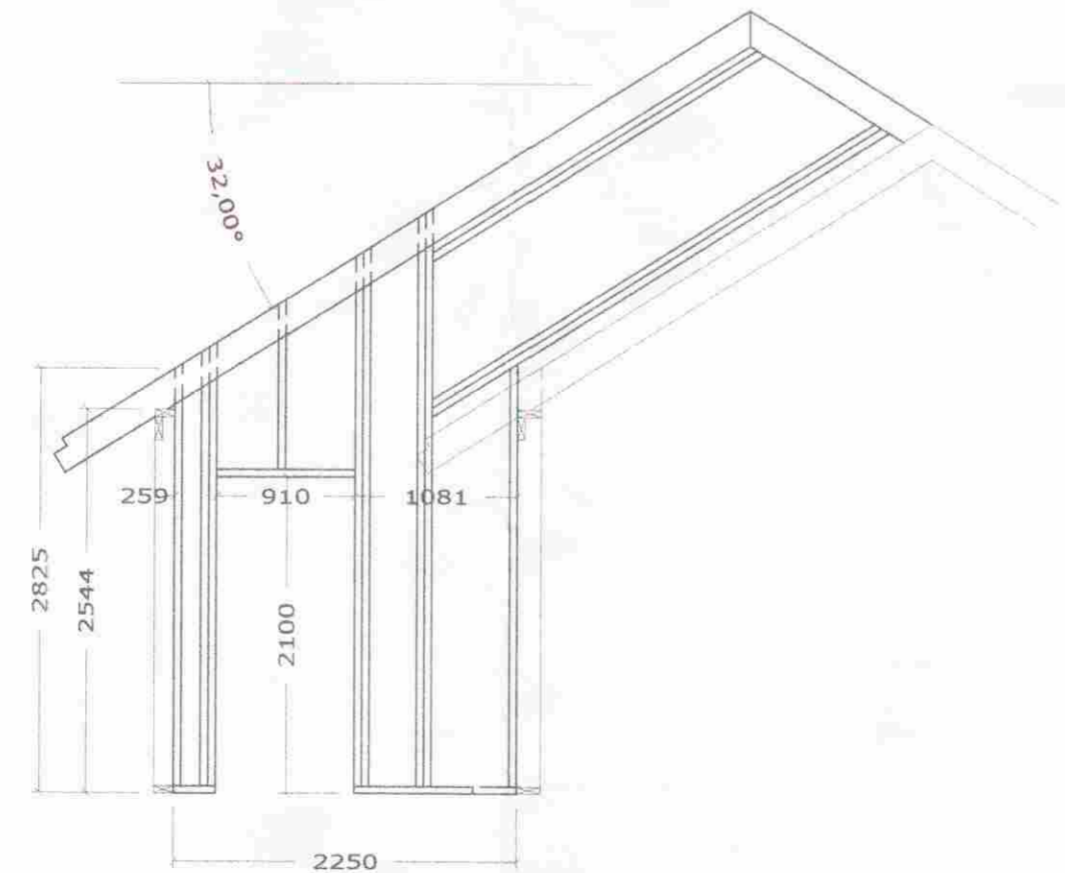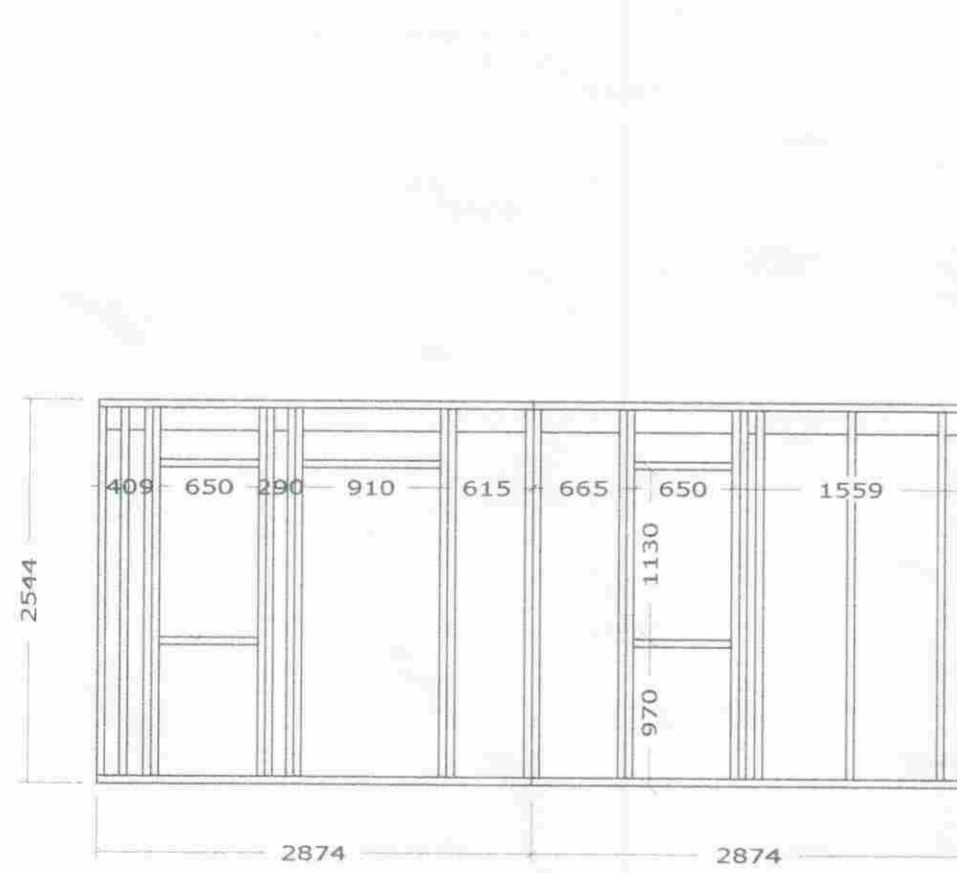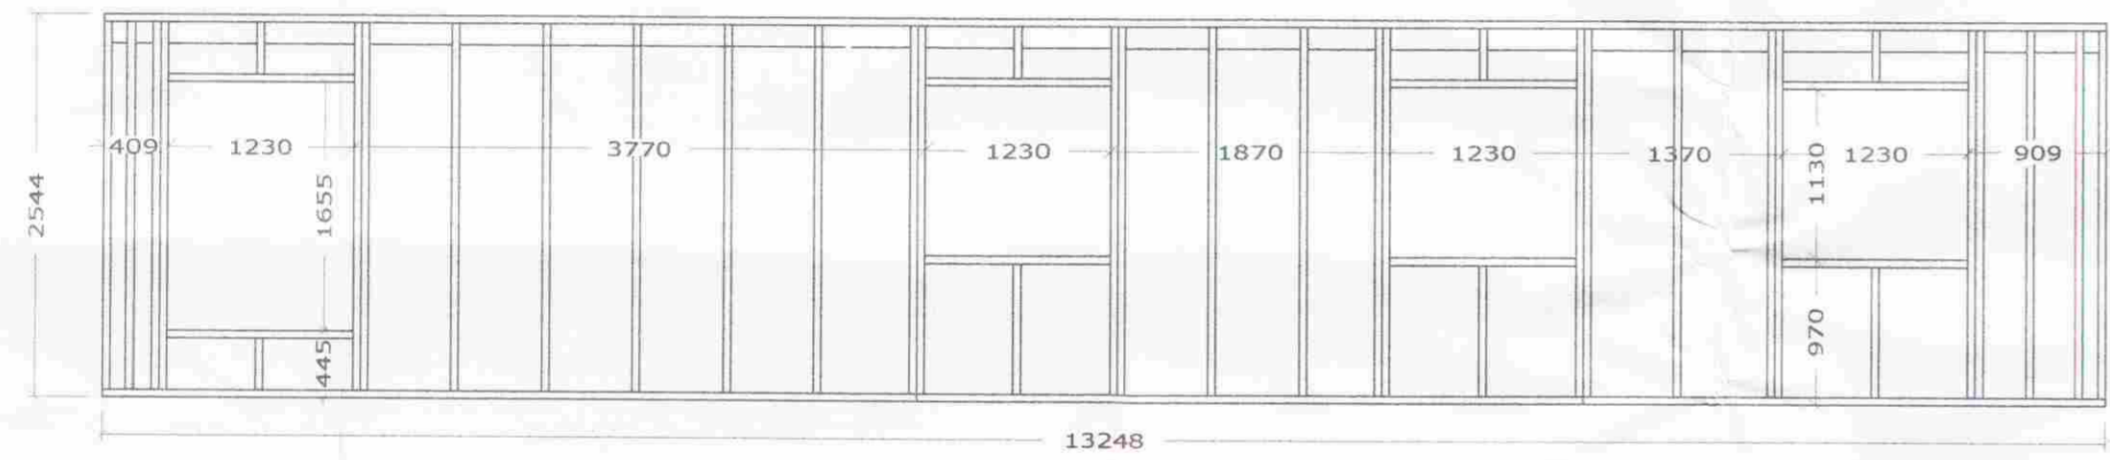

Teikn. nr.		Dags.	Nóv. 2008	samþ.				Burðarvirki, veggjagrindur	Frístundahús, Giljatunga 22 Grímsnes og Grafningshreppi
2		Mælikv.	1 : 50	b					
		Teiknað	JHG	a	Breyting	Dags.	Nafn		