



BMF þakásanker sitt á hvað niður á dregara KS4/40 2x5 stk í þakanker

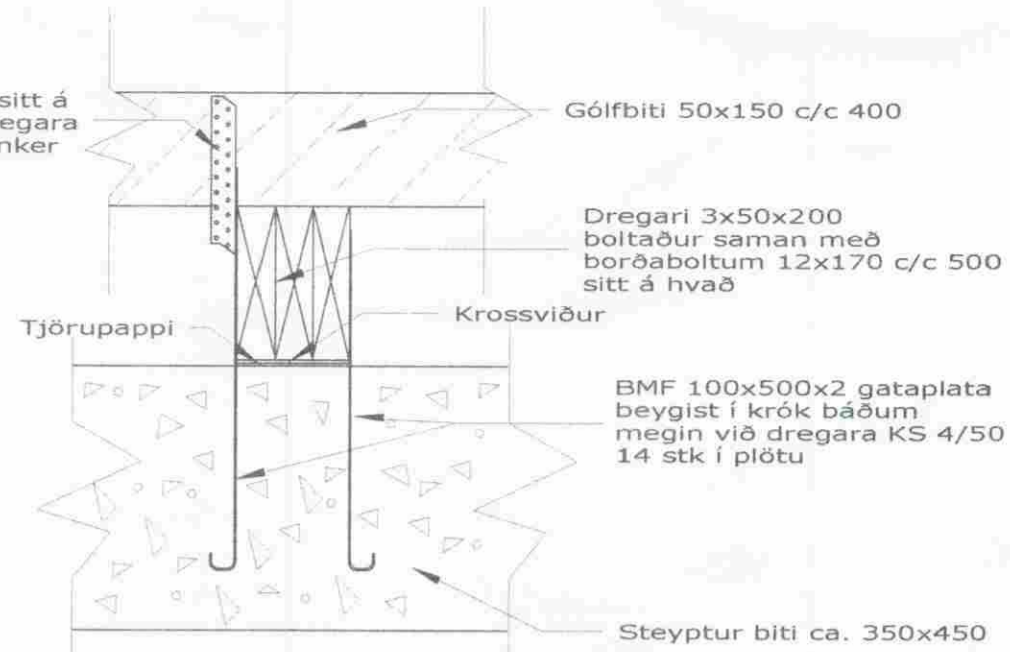

Snið B-B
1:10

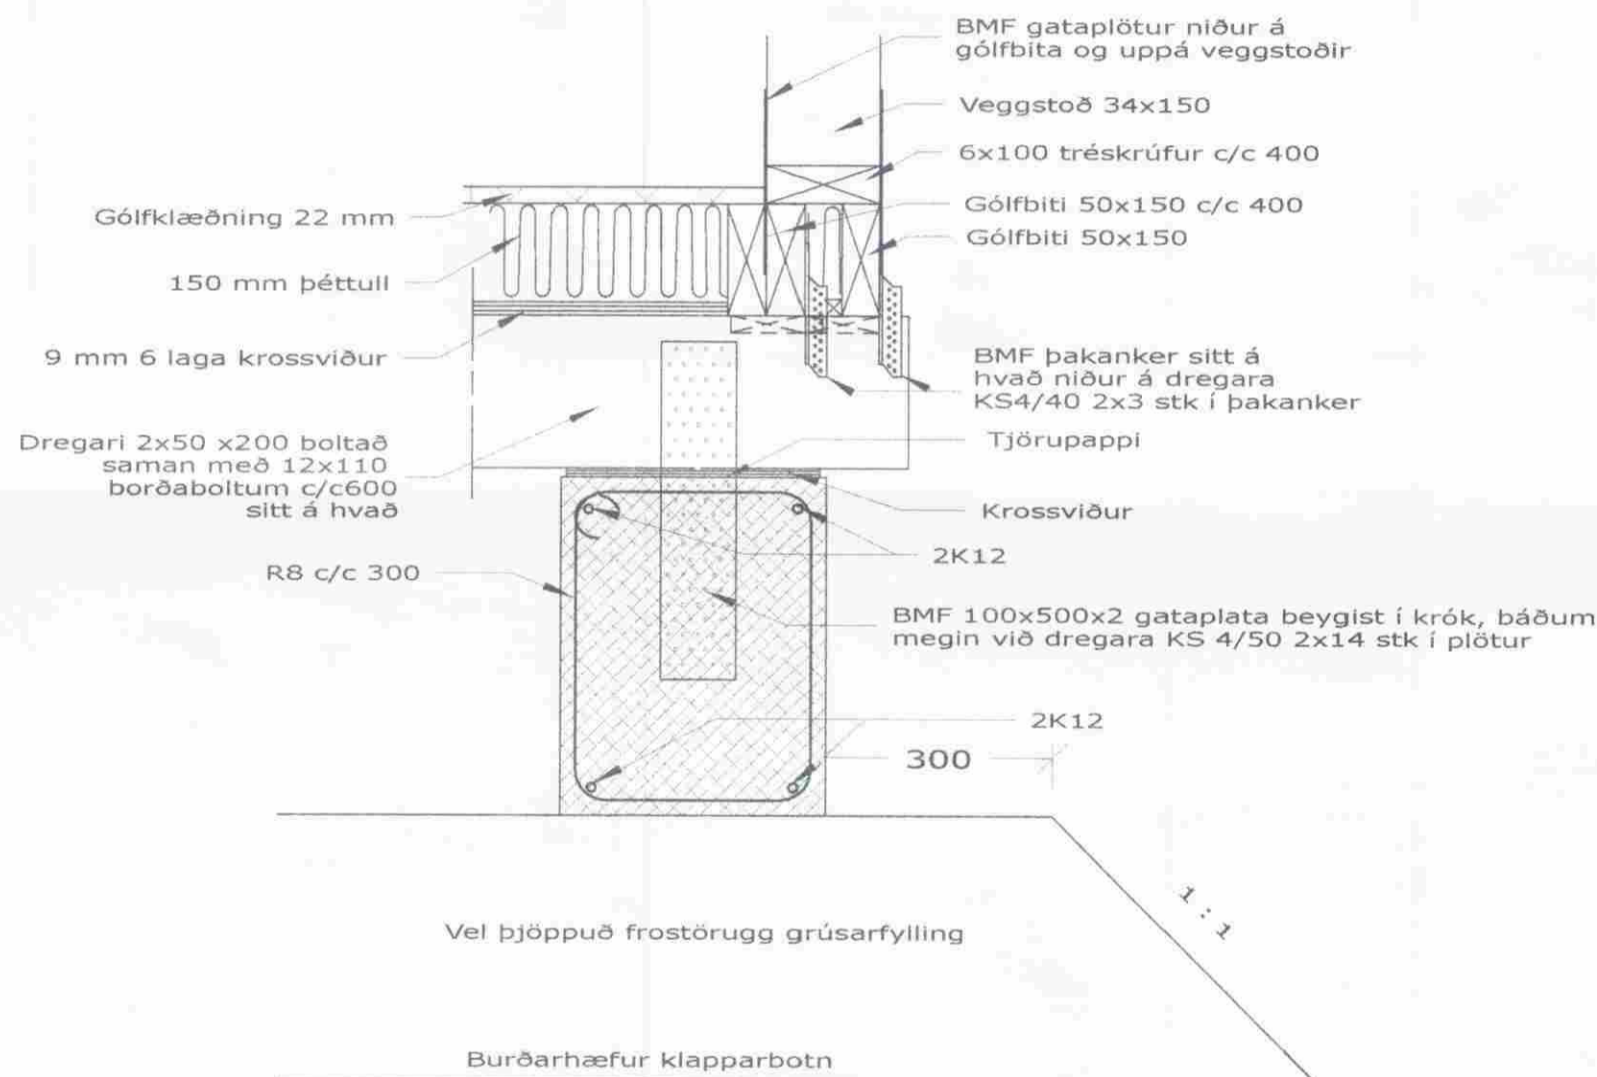

Snið A-A
1:10


Skýringar:

Grafa skal niður á heillegan burðarhæfar klapparbotn. Fylling undir sökkla skal vera frostörugg grús, bleytist hæfilega og þjappa samkvæmt meðfylgjandi töflu. Einnig skal fylla og þjappa grús inn í sökkla. Utan með sökklum skal nota samskonar efni.

TÆKI	LAGÞYKKT mm	FJÖLDI YFIRFERÐA
5,0 TN Víbróvaltari	400	6
0,5 TN Víbróplata	300	4
0,3 TN Víbróplata	200	4

Þjöppun skal uppfylla eftirfarandi kröfur:

E2 >100 MPa
E2/E1 <2,2

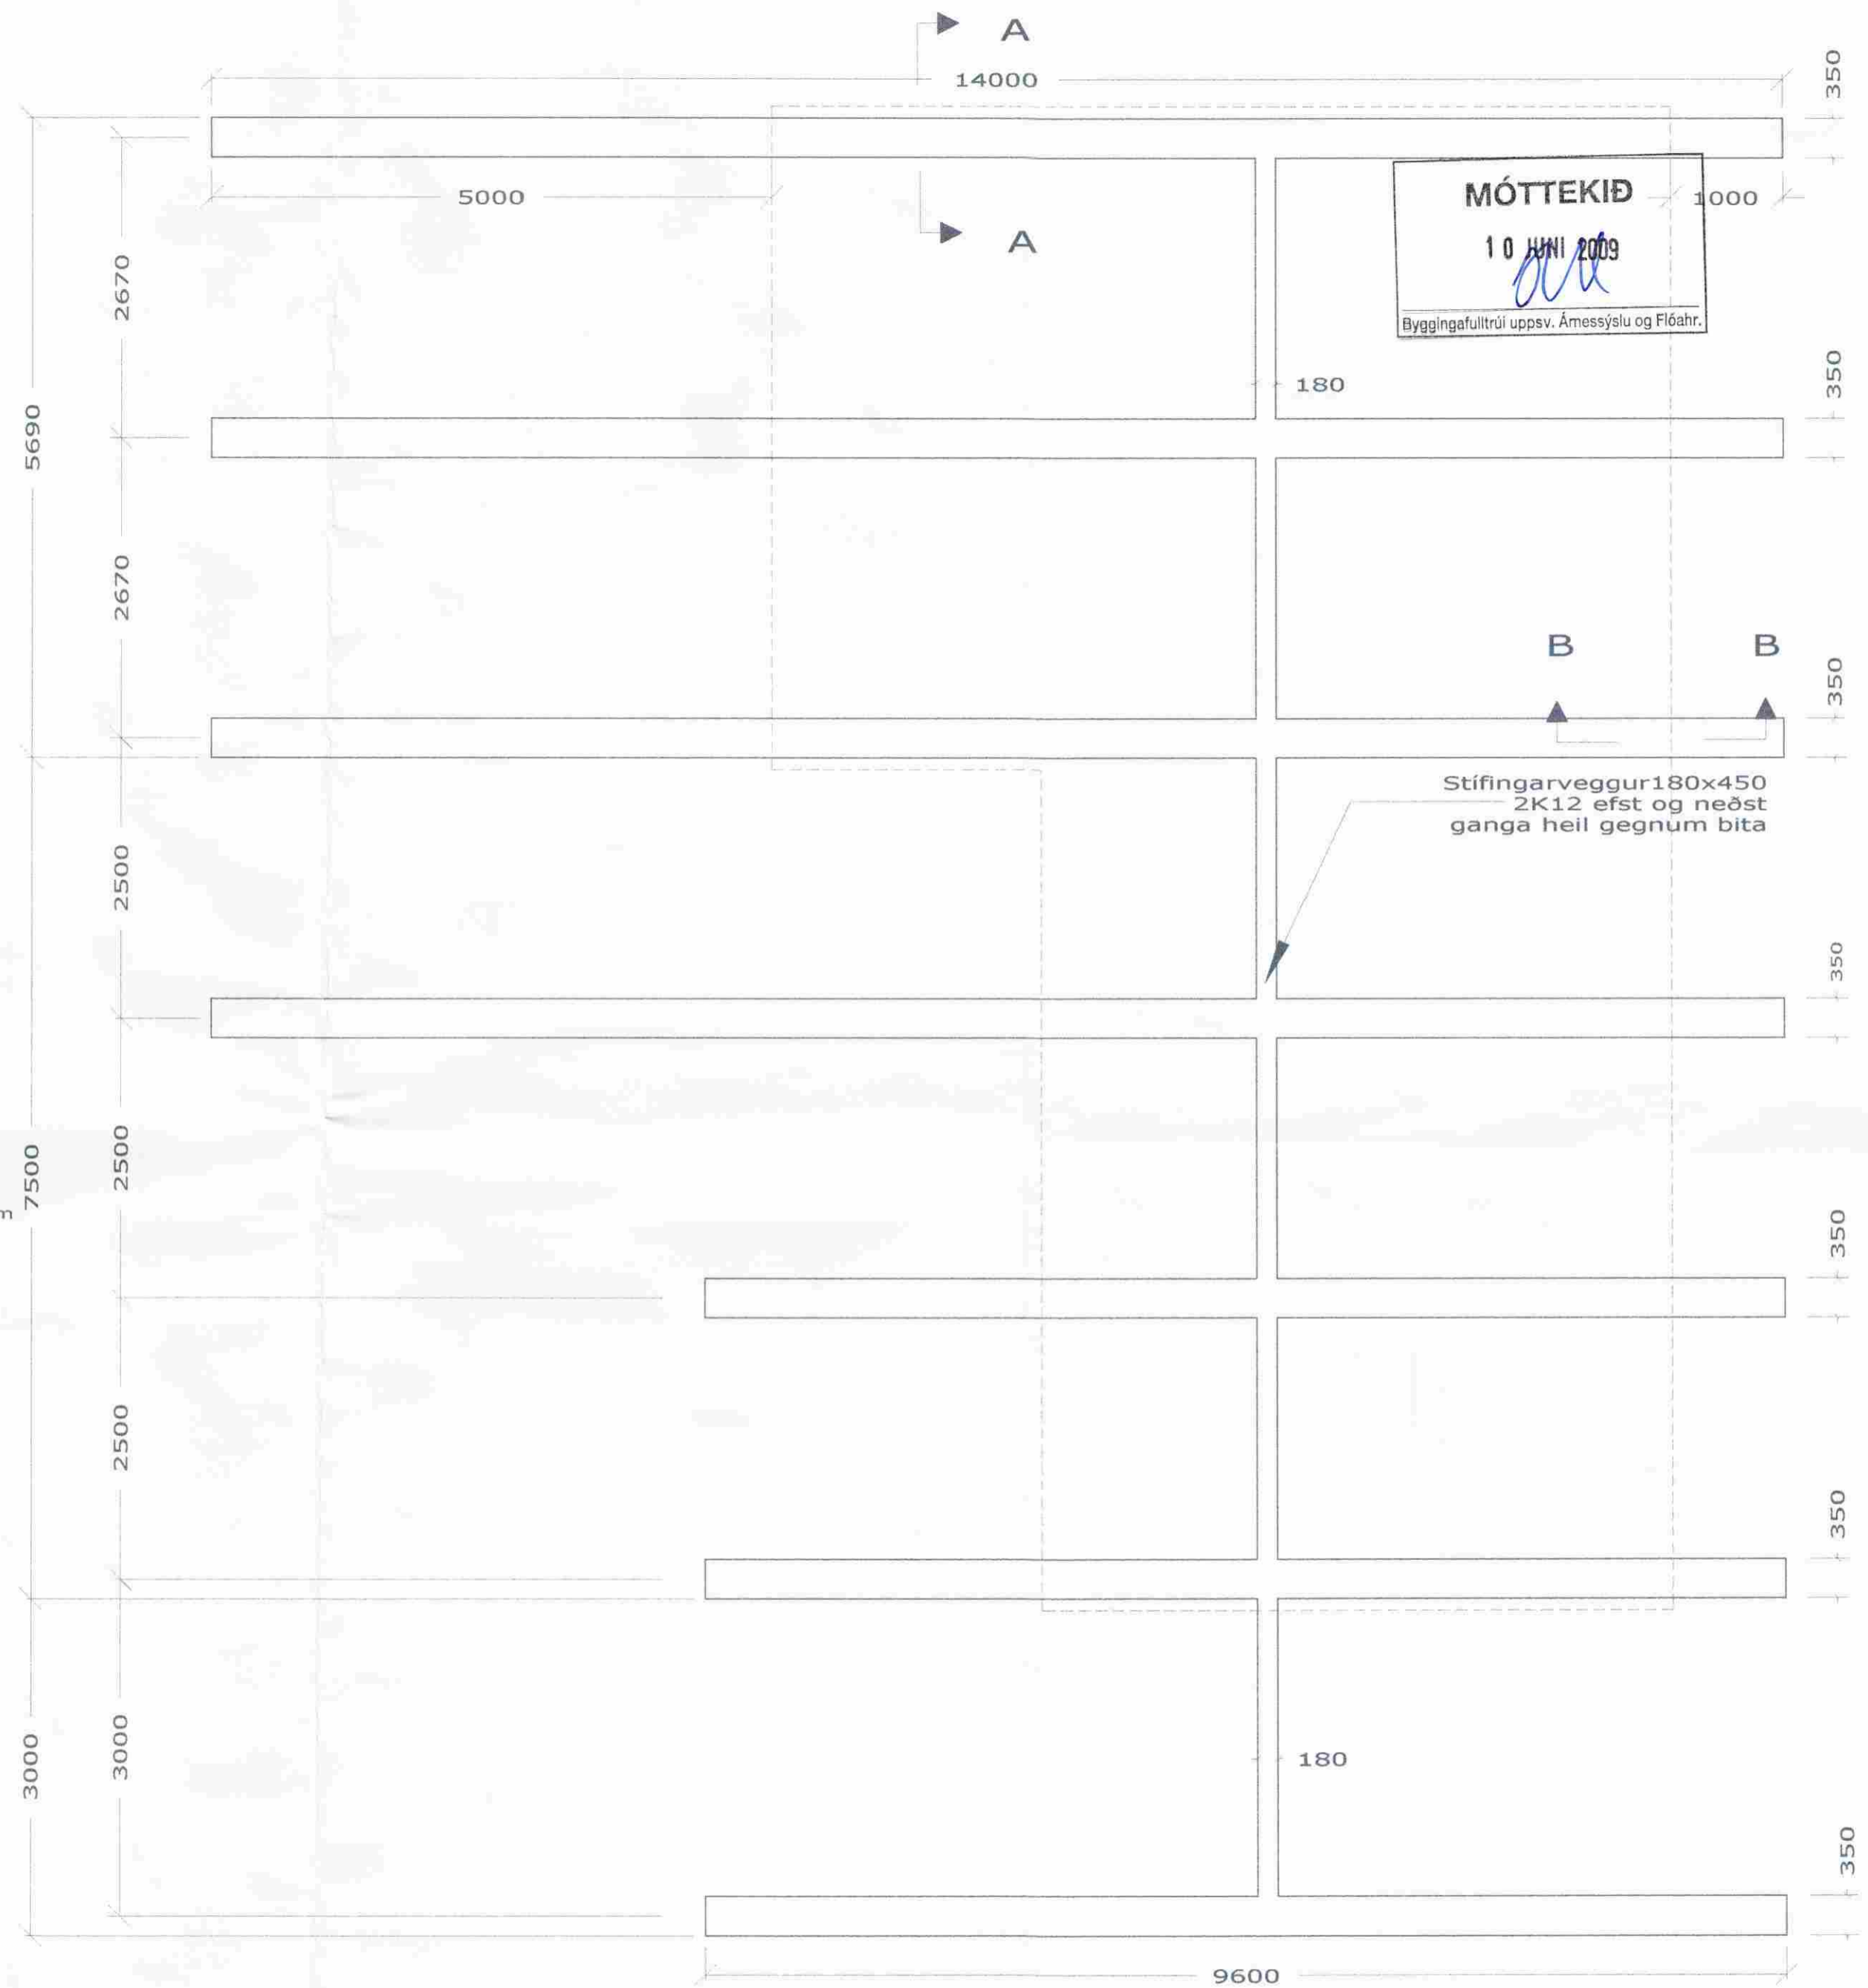

Teikn. nr.	Dags.	Nóv. 2008	samp.	Ágúst 2007	JHG	Undirstöður, grunnmynd, snið og skýringar	Frístundahús, Giljatunga 22 Grímsnes og Grafningshreppi
5	Mælikv.	1 : 10 1 : 50	b	Dags.	Nafn		
	Teiknað	JHG	a	Breyting			