




VESTUR

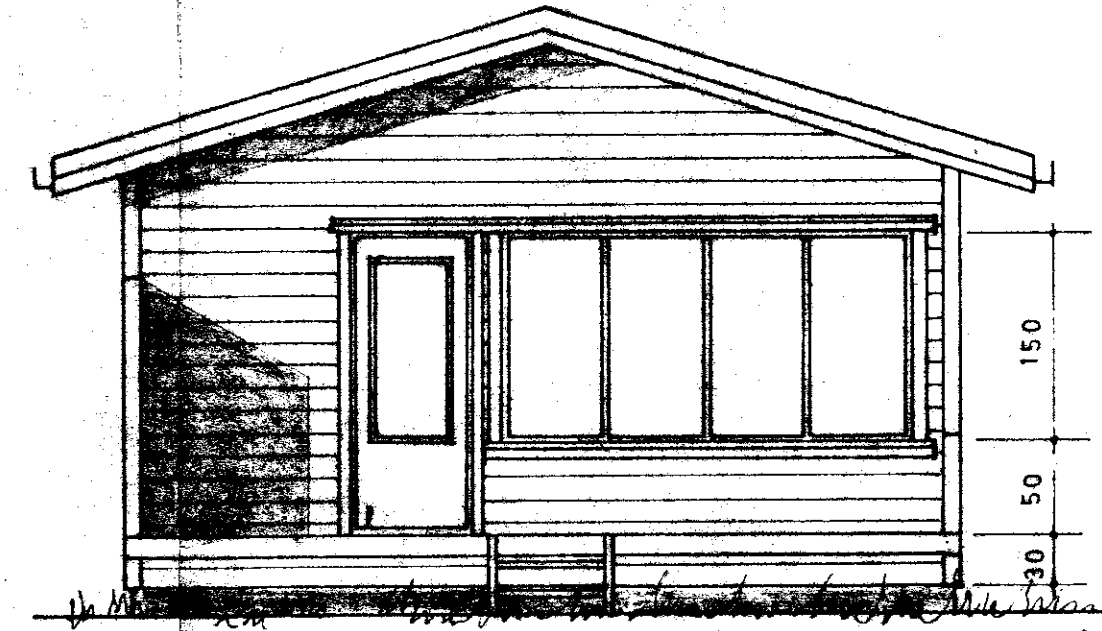


SUÐUR

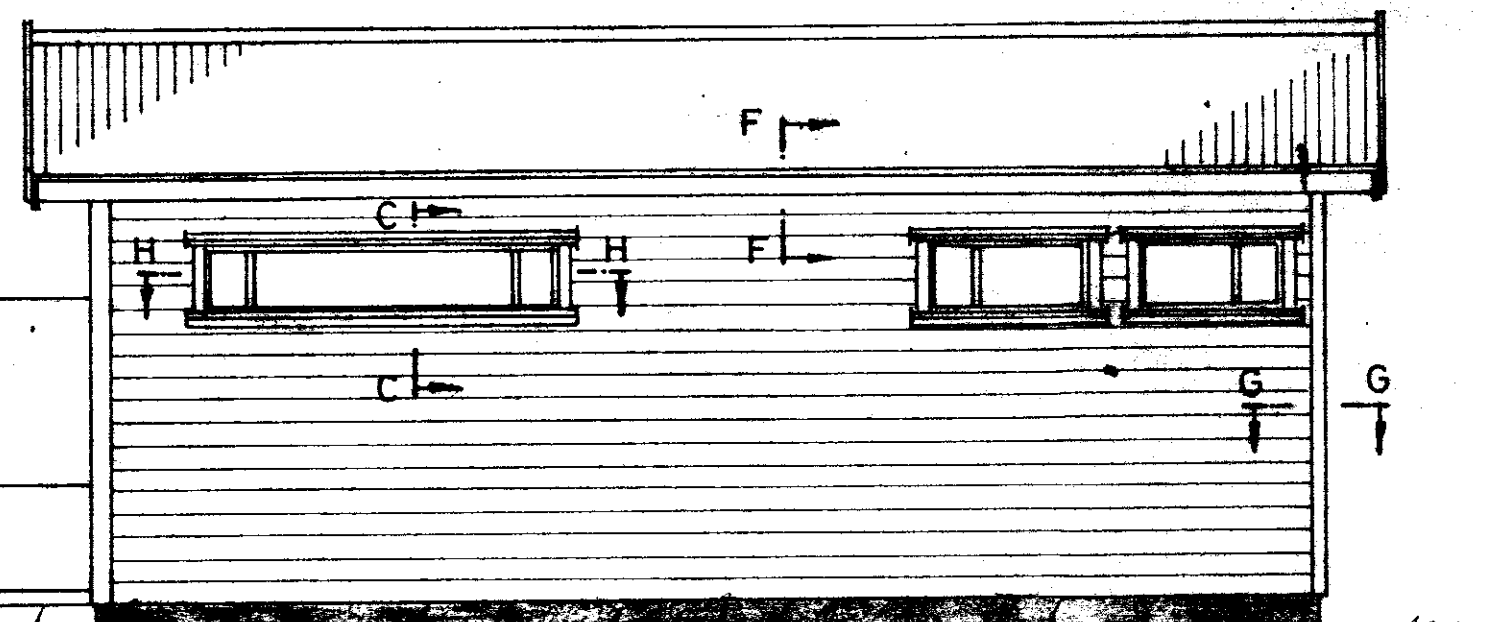


AUSTUR

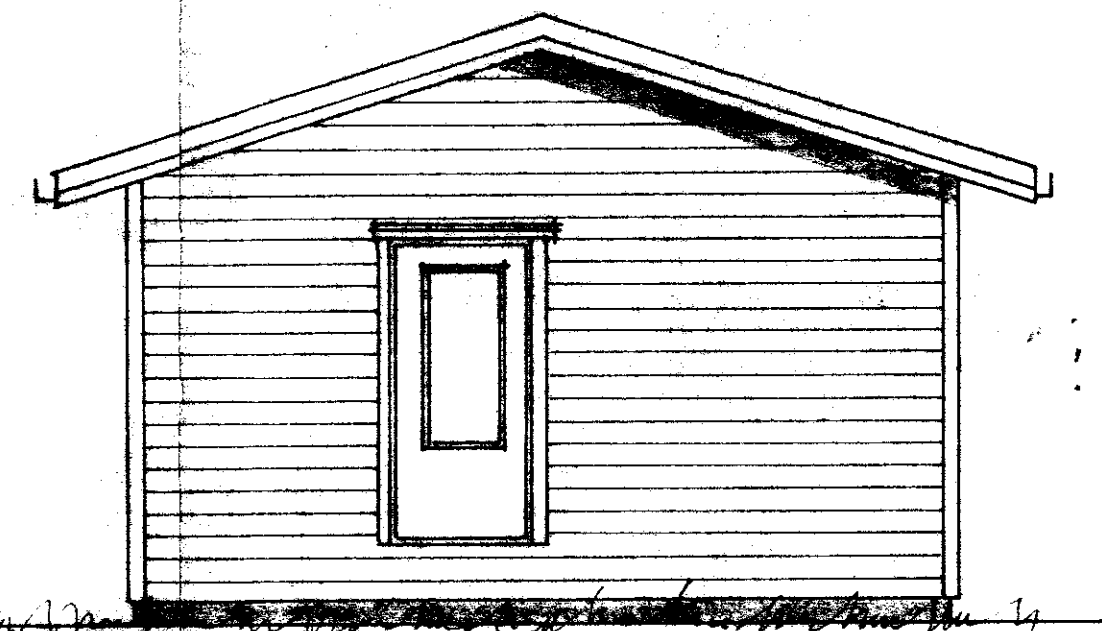

NORÐUR

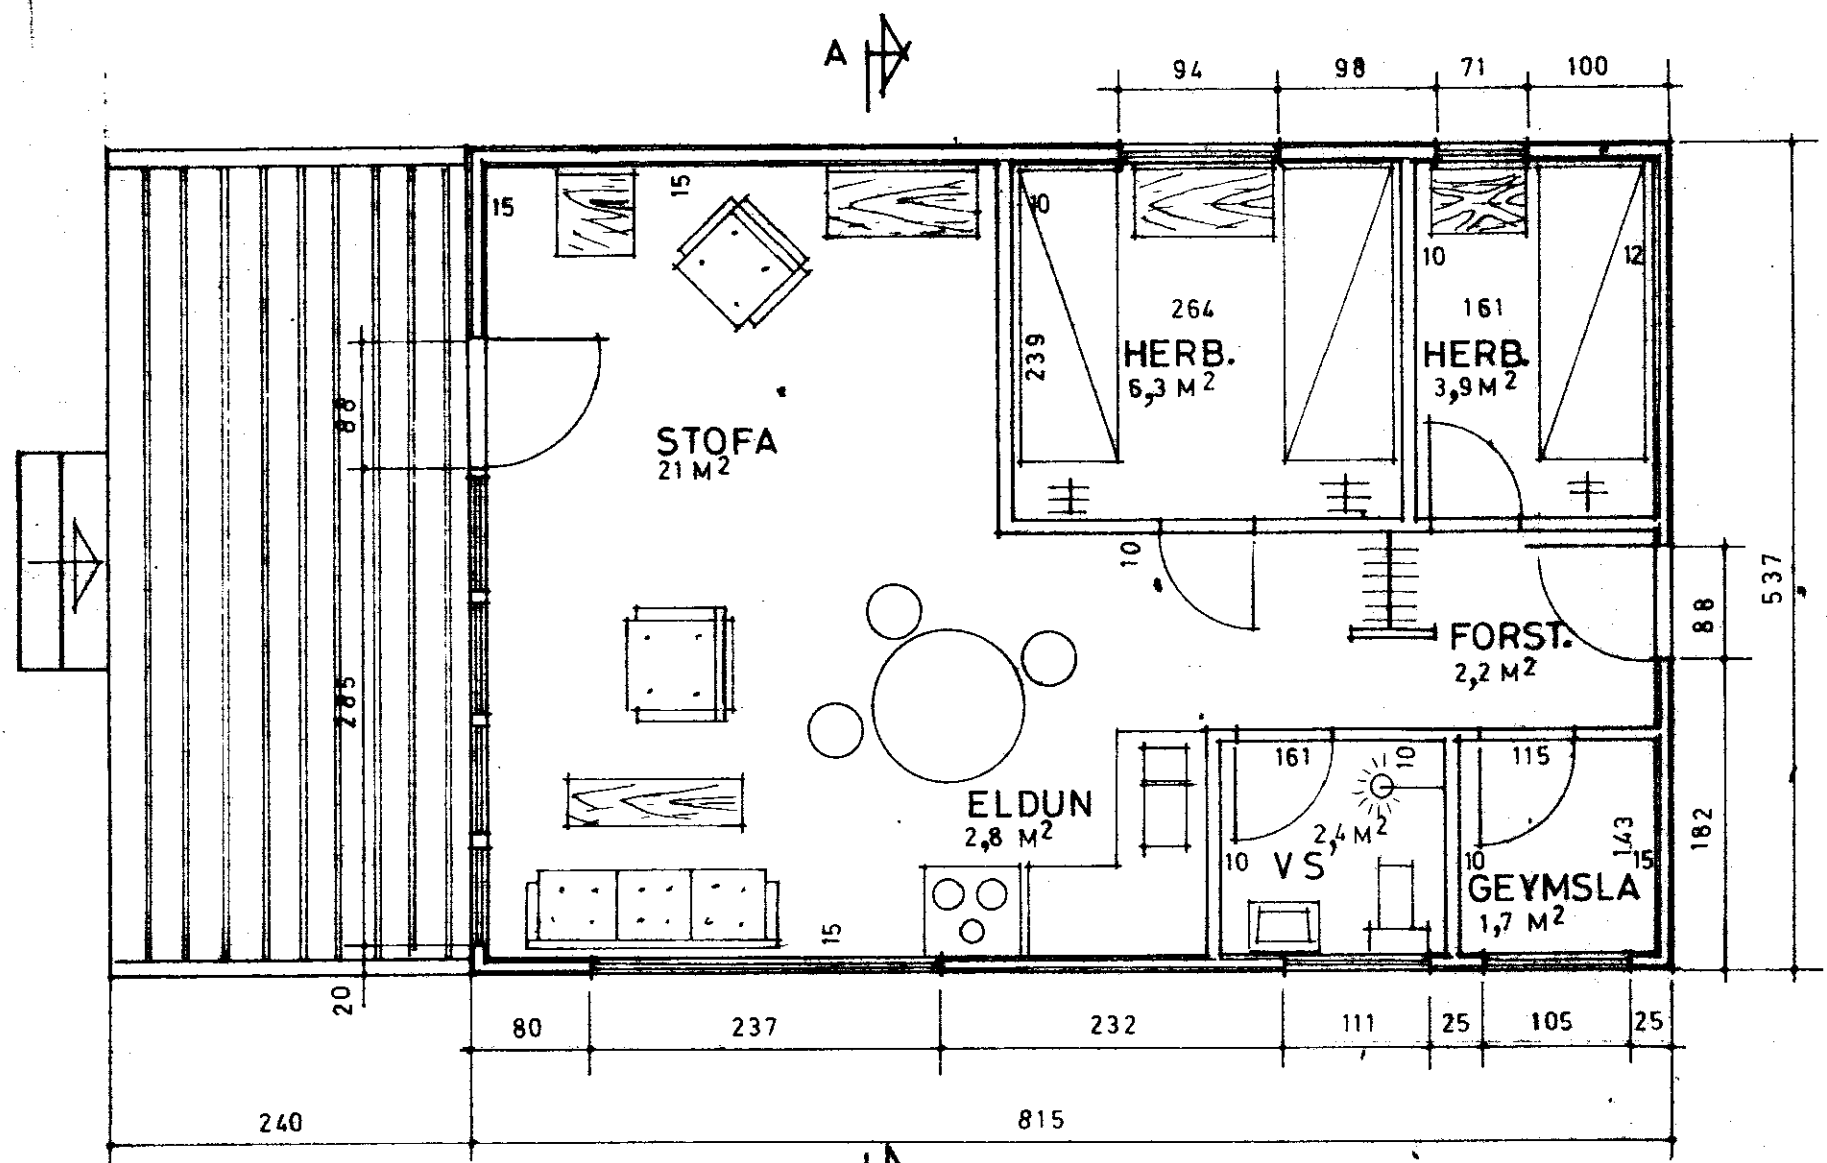

GRUNNMYND

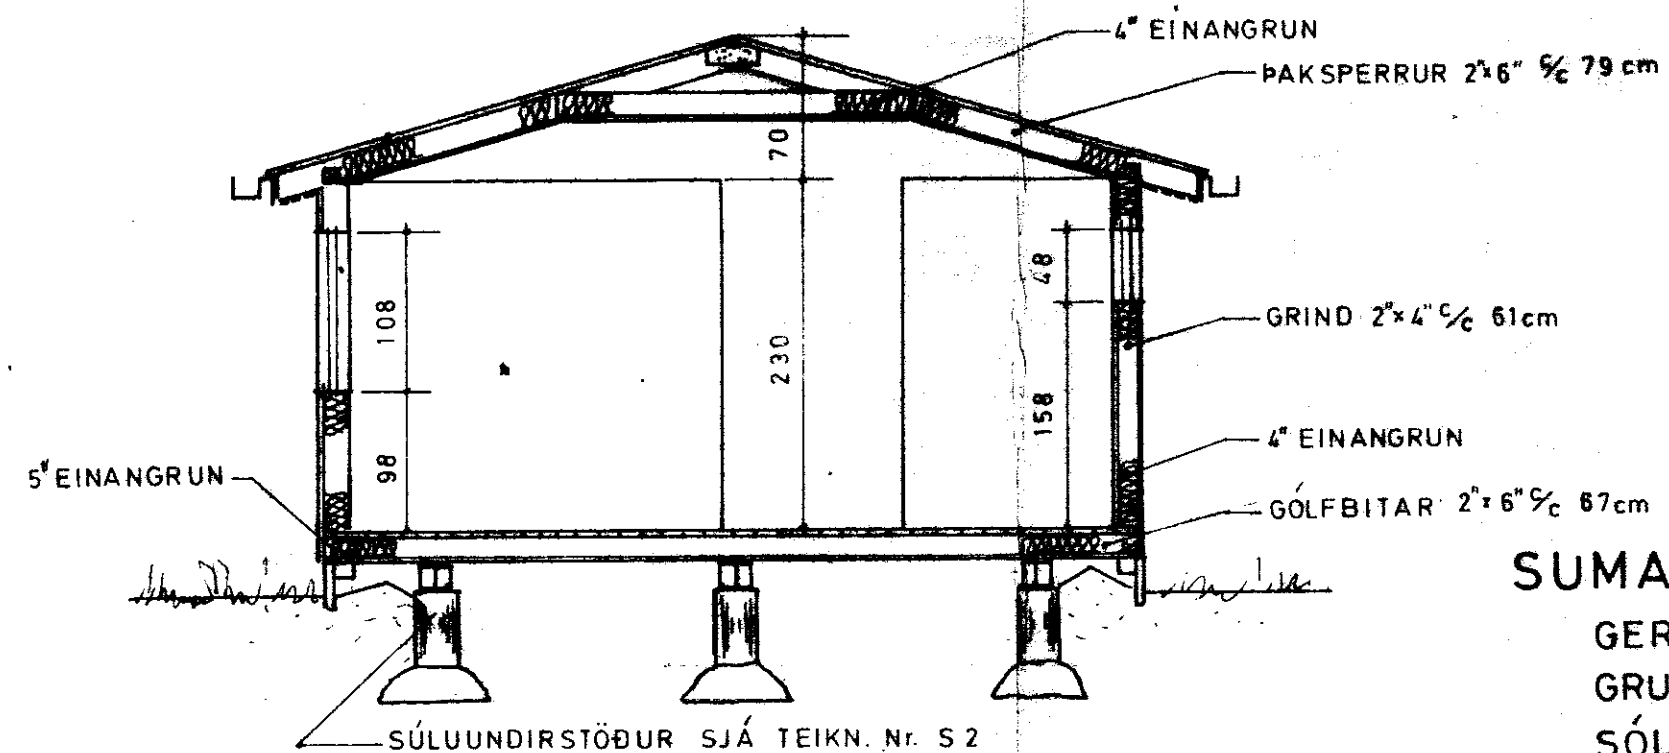

SNID A-A

SNID Í GLUGGA OG VEGGI: TEIKN Nr. Sn 16



SUMARHÚS:

- GERÐ _____ A 1
- GRUNNFLÖTUR _____ 44 m²
- SÓLVERÖND _____ 13 m²

SUMARHÚS Í LANDI GRÍMKELSTADA GRAFNINSH.		
Mkv 1:50	EIGANDI: GUÐMUNDUR BJARNASON	DAGS: 12.3.77 HANNAD: <i>Su B</i> TEIKNAD: <i>Hr. M.</i>
<i>Ólafur Magnússon MFTI</i> <i>Hilmar Magnússon MFTT</i>		Nr. 1 001