


GUFUBAÐIÐ Á LAUGARVATNI


Skipulag lóðar



Teikningaskrá landslagsarkitekta - júní 2010

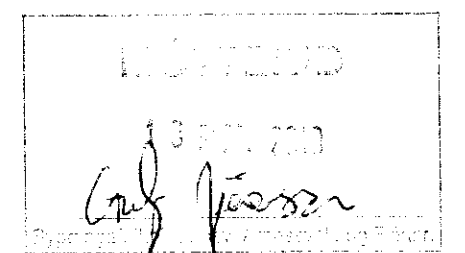

Teikn.nr.	Heiti verkefningar	Mkv.	Dags.
08-001	Lóðarskipulag - Núv. ástand lóðar	1:250	16. apríl 2010
08-002	Lóðarskipulag - Skipulag lóðar - Yfirlitsmynd	1:200	16. apríl 2010
08-003	Lóðarskipulag - Skipulag lóðar - syðri hluti lóðar	1:100	16. apríl 2010
08-004	Lóðarskipulag - Skipulag lóðar - nyrðri hluti lóðar	1:100	16. apríl 2010
08-005	Lóðarskipulag - Snið A, B og C	1:100	16. apríl 2010
08-006	Lóðarskipulag - Hæðir og niðurföll á lóð	1:200	16. apríl 2010
08-007	Lóðarskipulag - Málsetningar og snið á lóð	1:200	16. apríl 2010
08-008	Lóðarskipulag - Hnitaskrá, útsetningarskrá txt.	1:200	16. apríl 2010
08-009	Lóðarskipulag - Snjóbræðsla á lóð	1:200/50	16. apríl 2010
08-010	Lóðarskipulag - Gróðurval á lóð	1:100	16. apríl 2010
08-011	Sérteikn. - Aðkoma á lóð, tröppur og hellulögn	1:50	16. apríl 2010
08-012	Sérteikn. - Aðkoma á lóð, tröppur og hellulögn	1:50/20/10	16. apríl 2010
08-013	Sérteikn. - Hlaðnir veggir og grasflái	1:100/50	16. apríl 2010
08-014	Sérteikn. - Heit setlaug - grunnmynd og snið	1:50	16. apríl 2010
08-015	Sérteikn. - Heit setlaug-snið II - ww	1:20	16. apríl 2010
08-016	Sérteikn. - Baðlaug - grunnmynd og snið	1:50/20	16. apríl 2010
08-017	Sérteikn. - Heit setlaug - grunnmynd og snið	1:50/20	16. apríl 2010
08-018	Sérteikn. - Skúlpúttur í laug	1:20/10	16. apríl 2010
08-019	Sérteikn. - Steyptur veggur/skollaug/grindverk	1:100/50/20	16. apríl 2010
08-020	Sérteikn. - Timbursetur á steyptum og hlöðnum vegg og lág uppbinding á tré	1:20/10	16. apríl 2010
08-021	Sérteikn. - Girðing, sturtur, handklæðaveggur	1:20/10	16. apríl 2010
08-022	Sérteikn. - Innri garður, vatnspóstur	1:50/10	16. apríl 2010
08-023	Sérteikn. - Laugarsvæði, hellulögn	1:50	16. apríl 2010

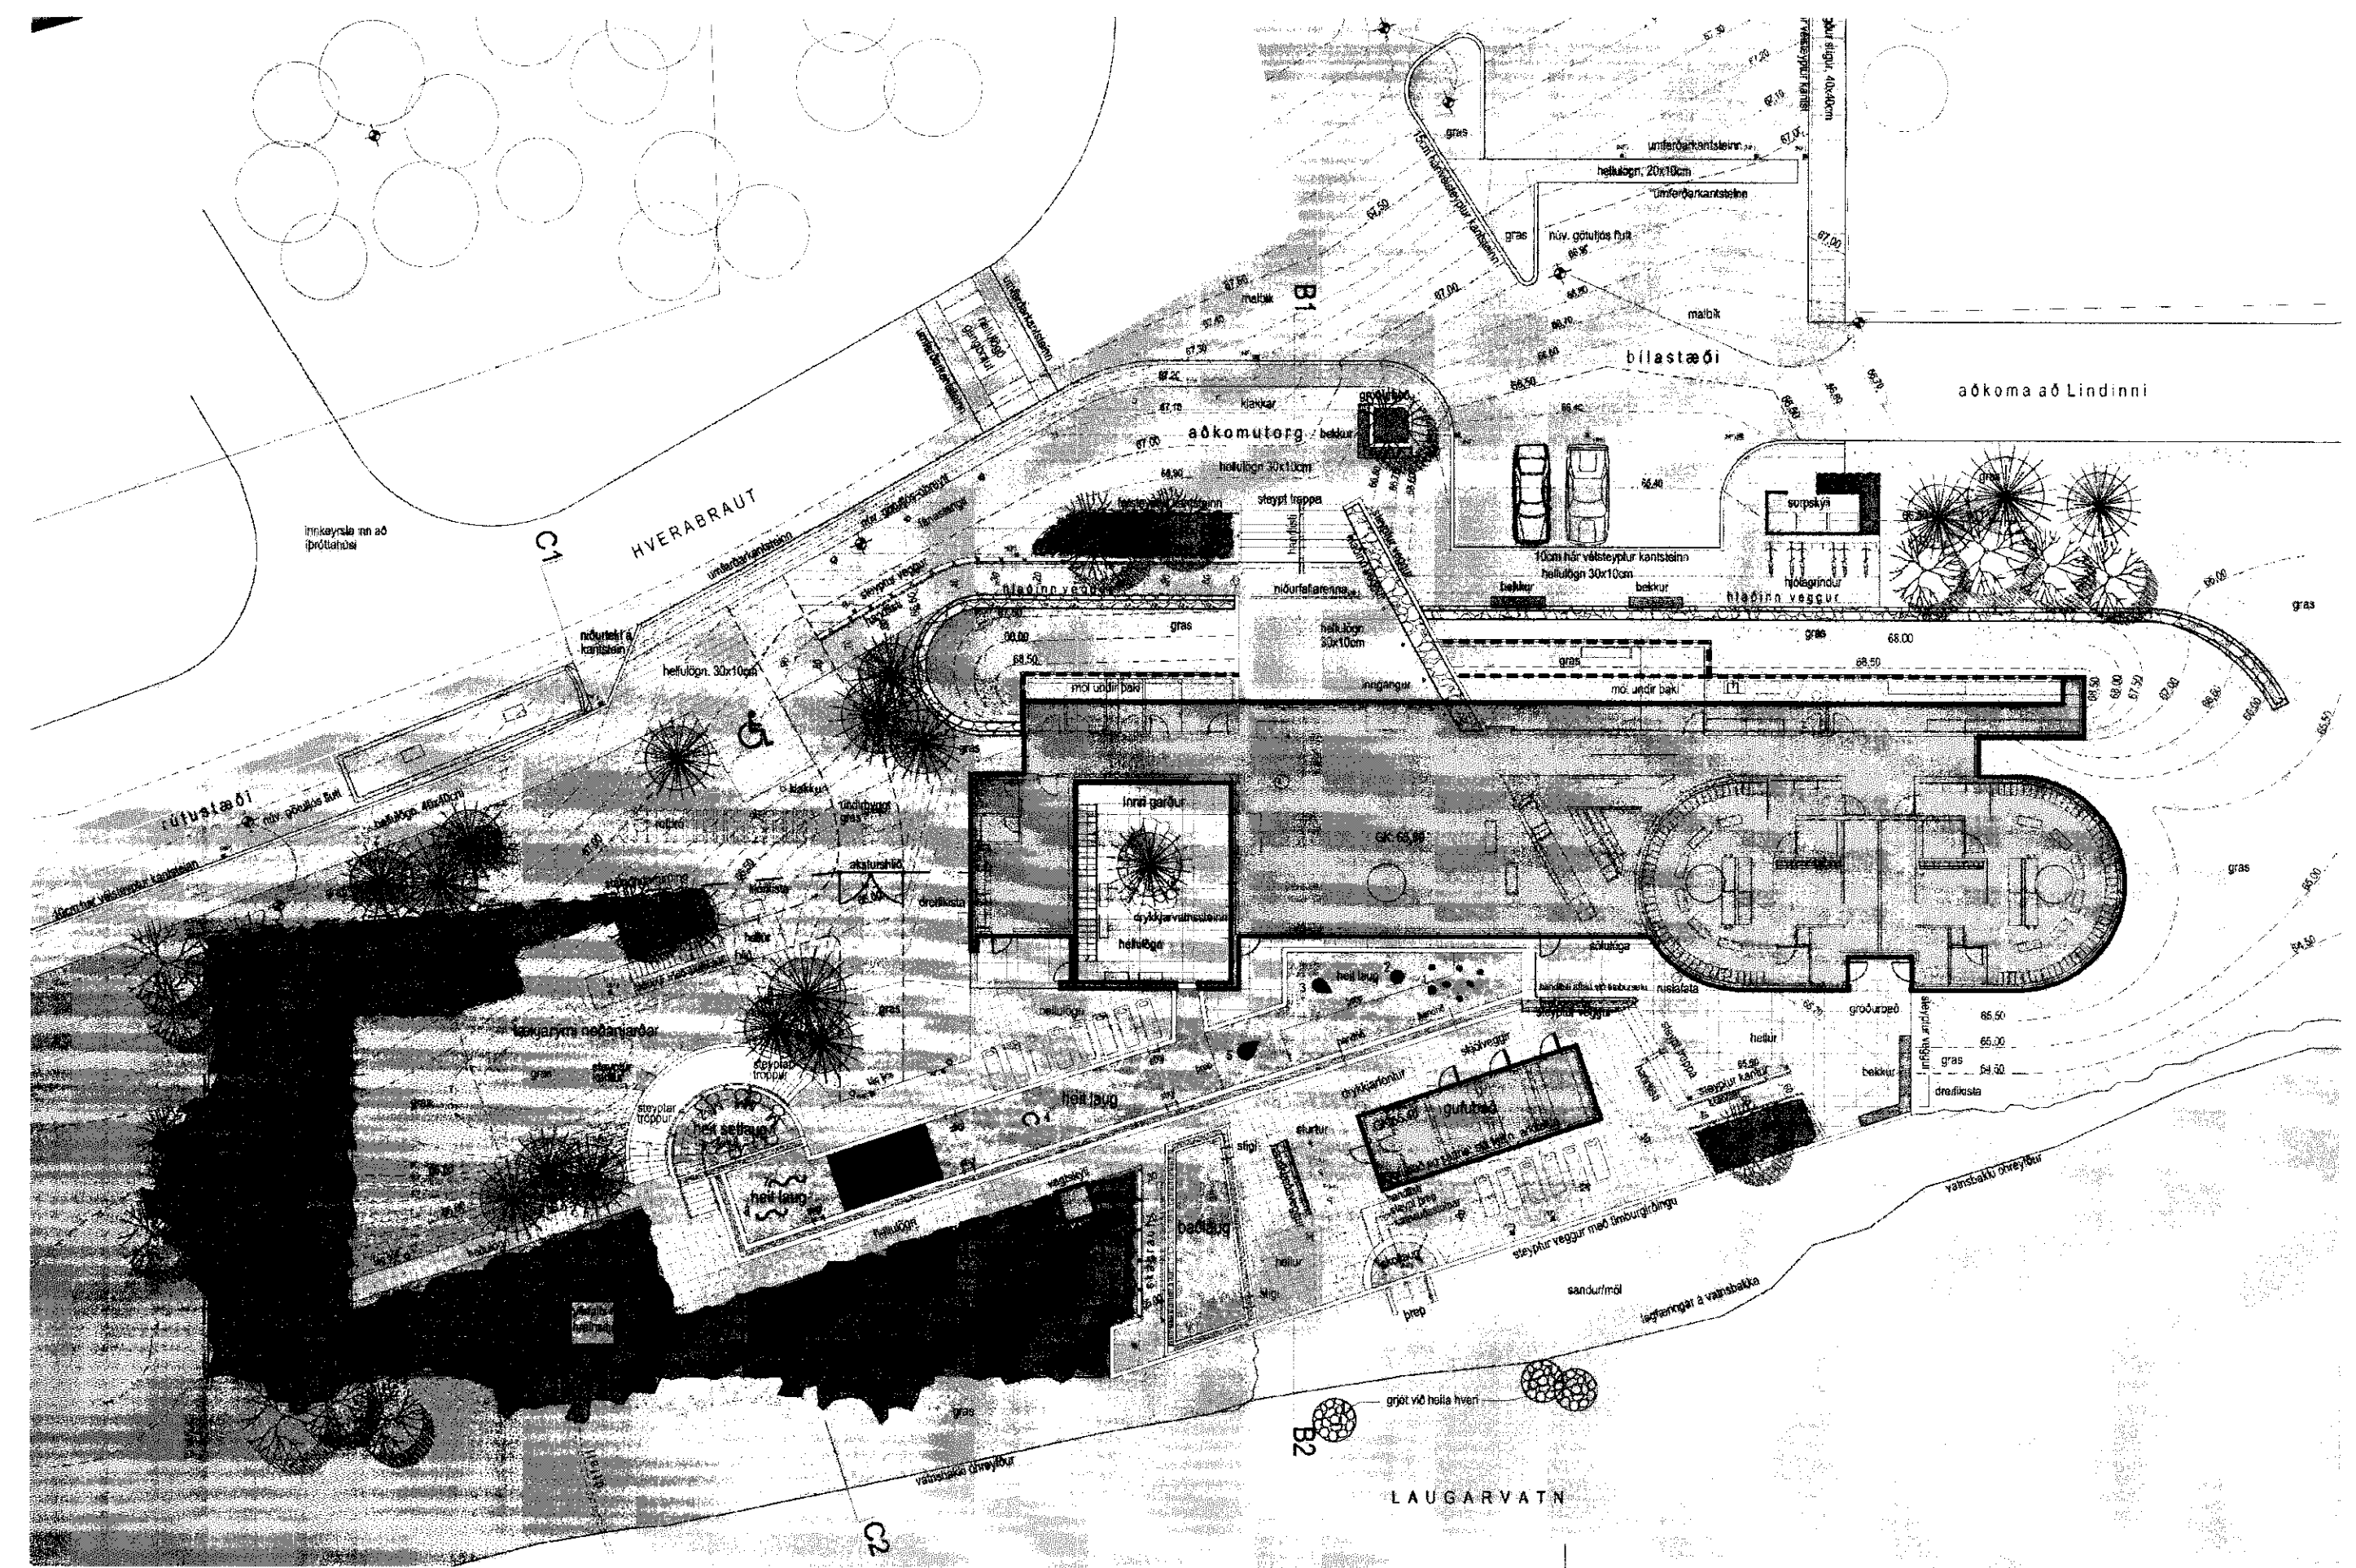

Fyrsta útgáfa teikningar er dagsett með útgáfudegi í nafnreit teikningar. Fyrsta breytingarútgáfa fær auðkennið A og eðli breytingar er lýst í breytingarlinu ofan við nafnreit ástamt útgáfudagsetningu. Önnur breytingarútgáfa fær auðkennið B o.s.frv. Allar teikningar eru útgefnar í blaðstærðinni A1.

VINNUTEIKNING
18. JÚNÍ 2010