



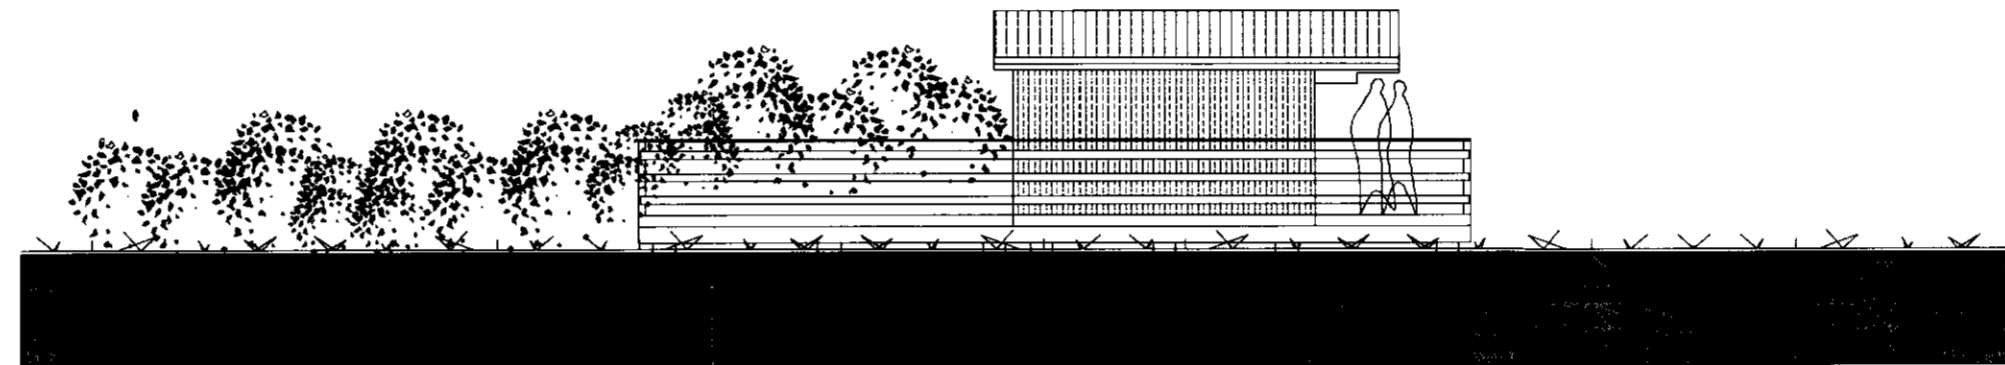

útlí suður, mkv: 1:100

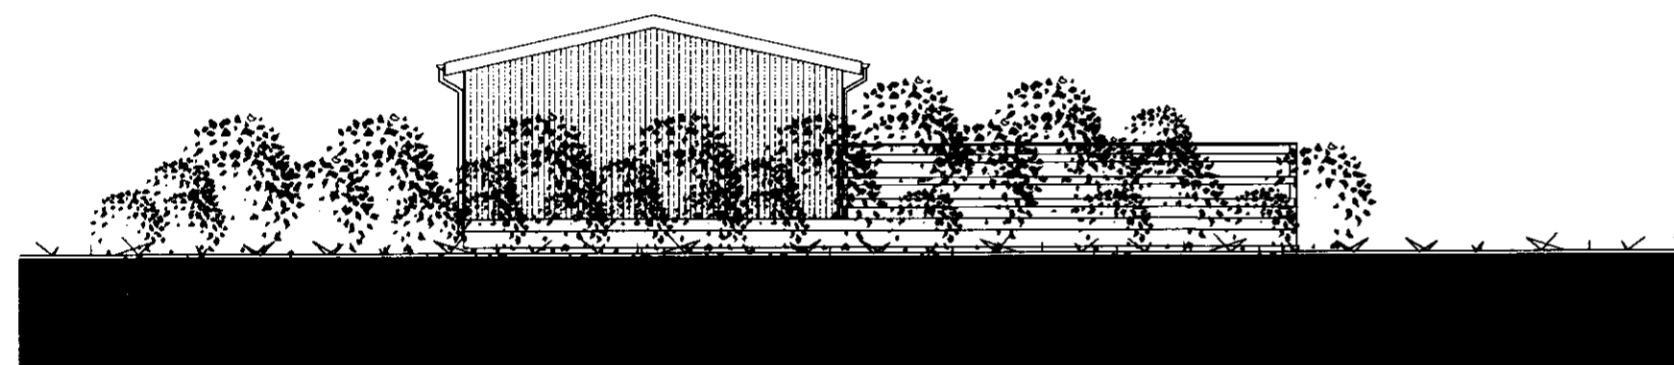


útlí vestur, mkv: 1:100



útlí norður, mkv: 1:100



útlí austur, mkv: 1:100

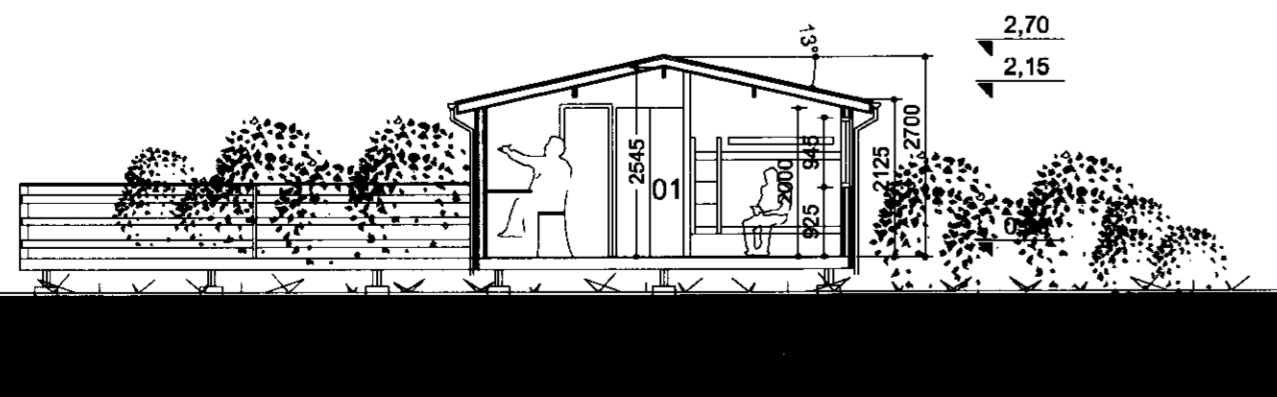

snið a-a, mkv: 1:100

SAMÞYKKT

23 JUNÍ, 2010

*Rúni Kjartan*  
Byggingarfrúir uppsv. Ánessýslu og Flóah.

Athugasemdir/breytingar:

A:

Öll afnot og afrit teikningar, að hluta eða heild, er háð skriflegu leyfi höfundar, skv. ákvæðum höfundarlags.

Kristinn Arnarson

260270-5599

Gónhóll 16, 260 Reykjanesbær

Sími: 4217877 / 6978910

kristinnarnarson@simnet.is

*Rúni Arnarson*

Samþykkt.

Lækjarhvammur II - Uppsveitir Ánessýslu og Flóahrepps.  
Fristundar- / Gestahús mhl. 01

ÞDALUPPDRÁTTUR  
ÚTLIT OG SNIÐ

Hannað.	ka	Teikn.	ka
Verk.	10-005	Teikn. nr.	1.01
Dags.	20.06.2010		
Mkv.	1:100		