


SAMPYKKT  
27. JAN. 2010  
*Inga Sigurjónsdóttir*  
Bygginguulfrú og v. Amessýslu og Flóahv.

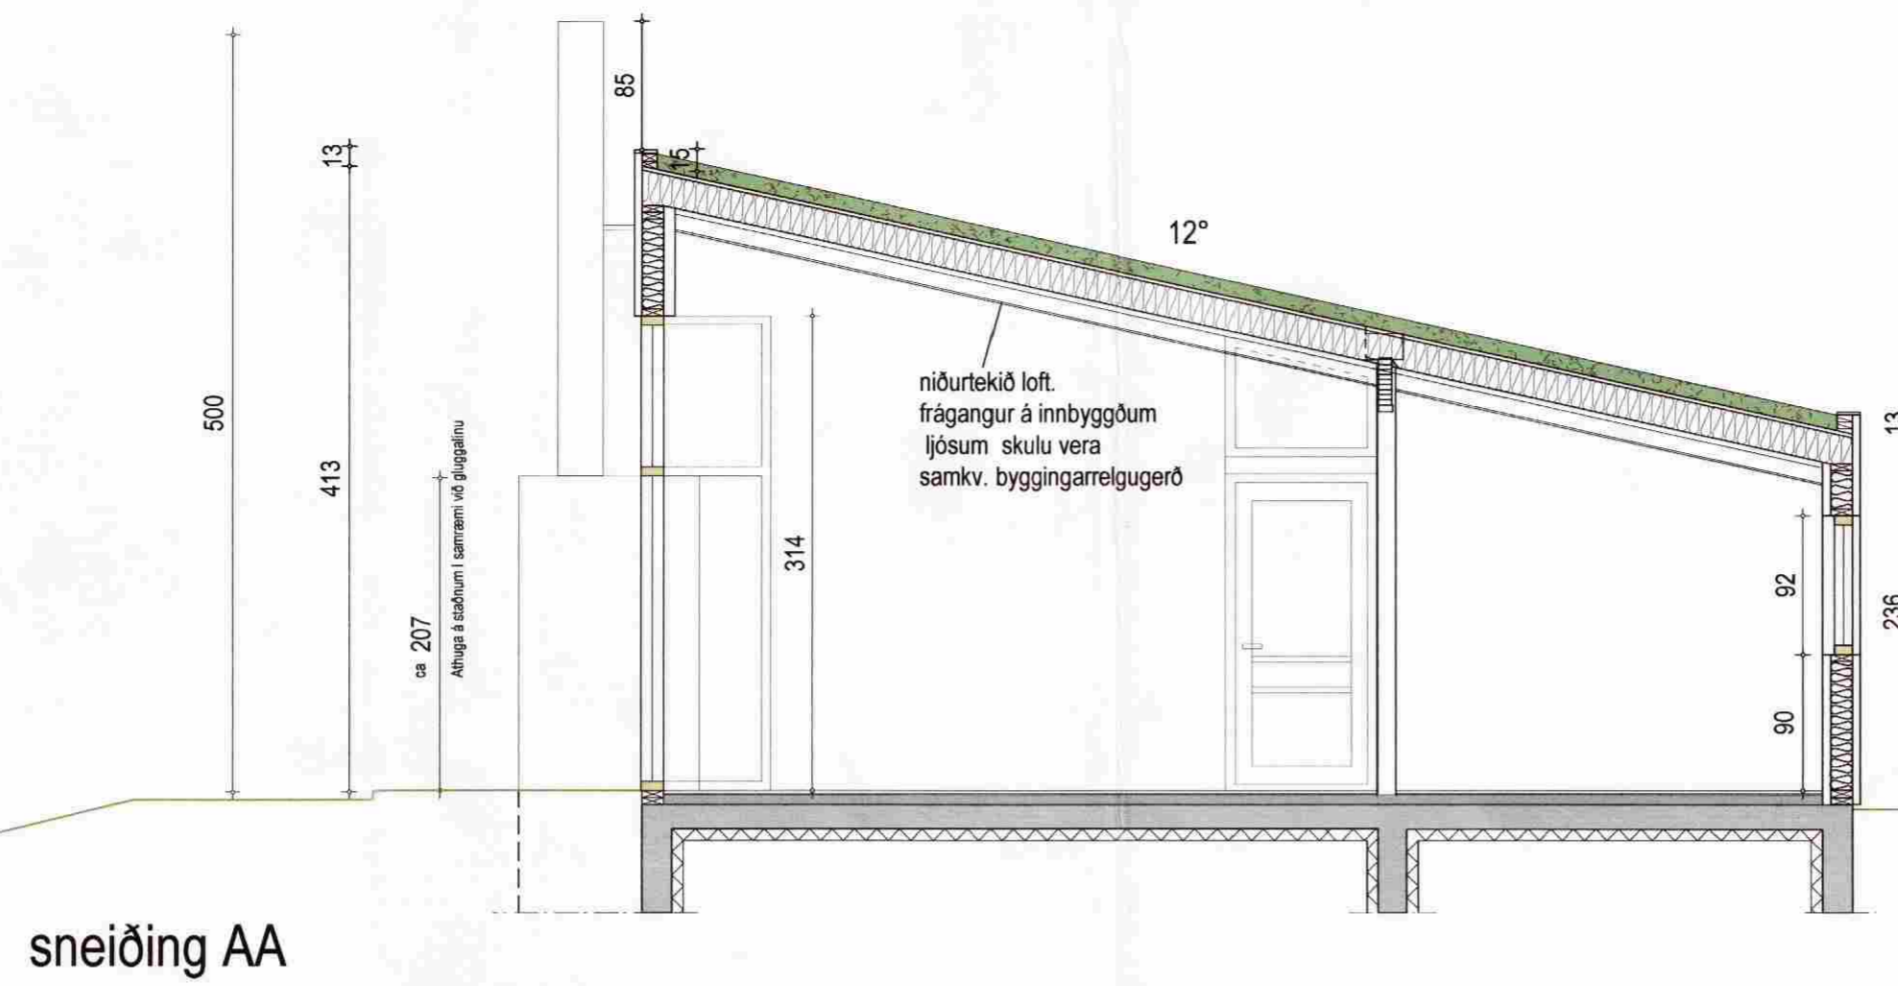

sneiðing AA

**Skemitíst deili**

**Burðabitar , timburgrind og festingar sjá teikningu burðapolshönnuðar**


Öll mál takist á staðnum áður en smíði hefst.

Hafa skal samband við arkitekta áður en smíði hefst og alltaf ef eitthvað vafaatriði kemur upp.

Allt efni og vinna skal vera samvæmt byggingarreglugerð.

Allt byggingarefni í arin skal vera samkvæmt reglugerð um brunavarnir í byggingum.

Niðurföll skulu vera úr áli.  
Gæta þarf að velja skrúfur , festingar og annað þannig að það valdi ekki tæringu.

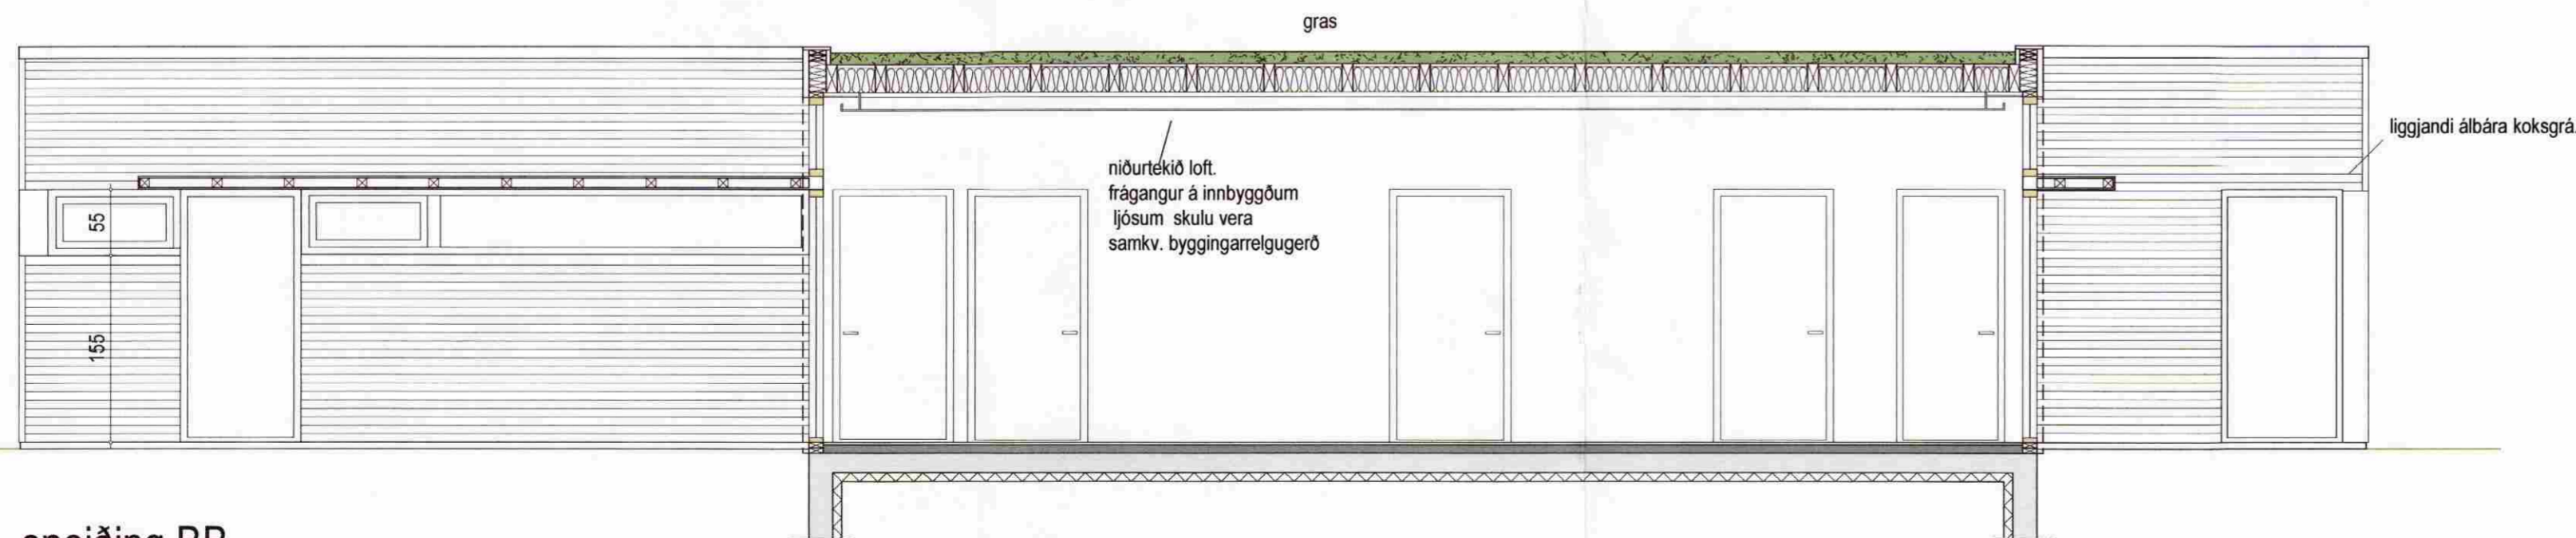

sneiðing BB

**Prándartún 1 - í landi Prándarlundar**  
Skeiða og Gnúpverjahrepp

sérteikning sneiðingar	NO 2.2
	KVAREI 1:50
dags. 5 september 2007	
studiohringur Inga Sigurjóns arkitekt FAÍ kt : 0301594979	
Tjarnargata 10, 101 Reykjavík	
Sími / fax : 5626163 , gsm : 8246163 , email : inga@studiohringur.is	
hönnunarahöpur : Inga Sigurjónsdóttir kt. 030159-4979 sími: 5626163 8246163	

*Inga Sigurjónsdóttir*