


SAMDYKKT
 05 OKT. 2011
Ally Gunnarsson
 Byggingafr. / Trúuppl. / Árnæssýslu og Flóahf.

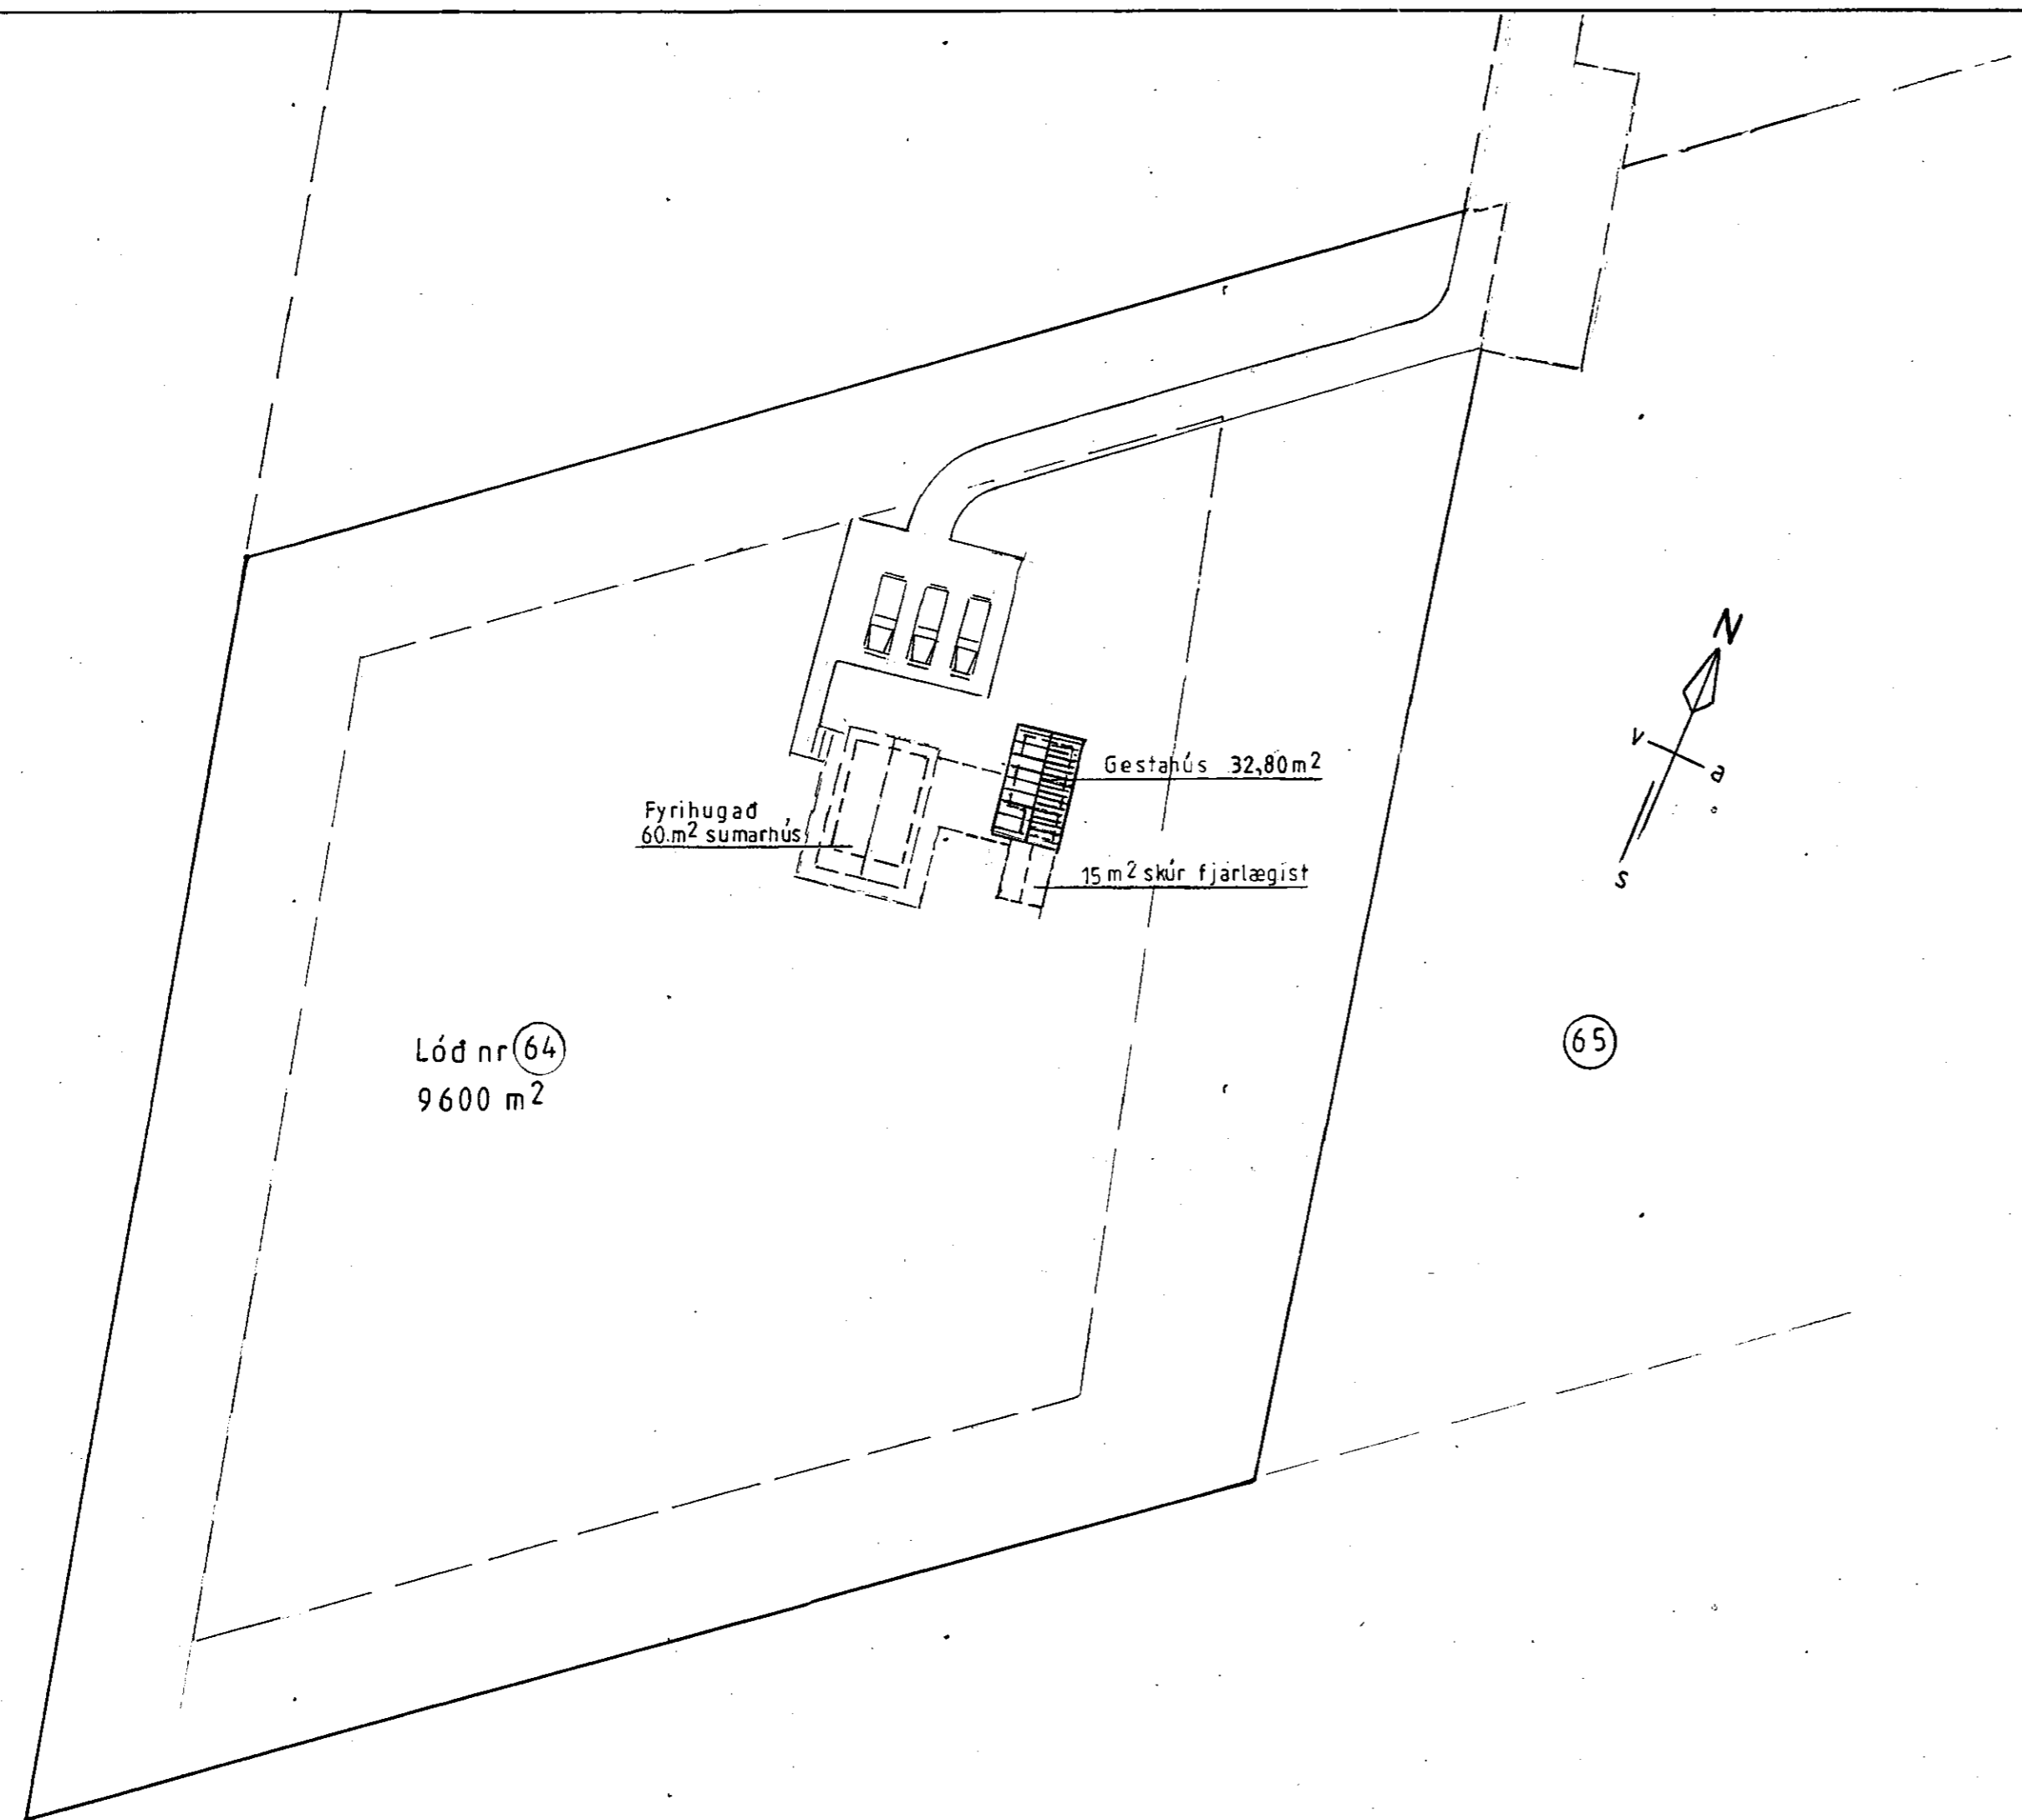

65

Ath.: Breyting: 'a' Gestahús stækkað um 7,83 m² sept. 2011 *lp*

Mkv: 1:500	Gestahús í landi Þórisstaða, Grímsness og Grafningshreppi	TEIKNIVANGUR
Dags sept. '08	Árnæssýslu Lóð nr. 64 við Mosaríma stærd 9.600 m ²	<i>Ally Gunnarsson</i> 270733-2558
Nr 'a'	Eigandi: Magnea Gunnarsdóttir kt. 310745-7319	<i>Ólafur Magnússon</i> 201032-4829
Gey 116-01-01	Afstöðumynd	Adalmynd