
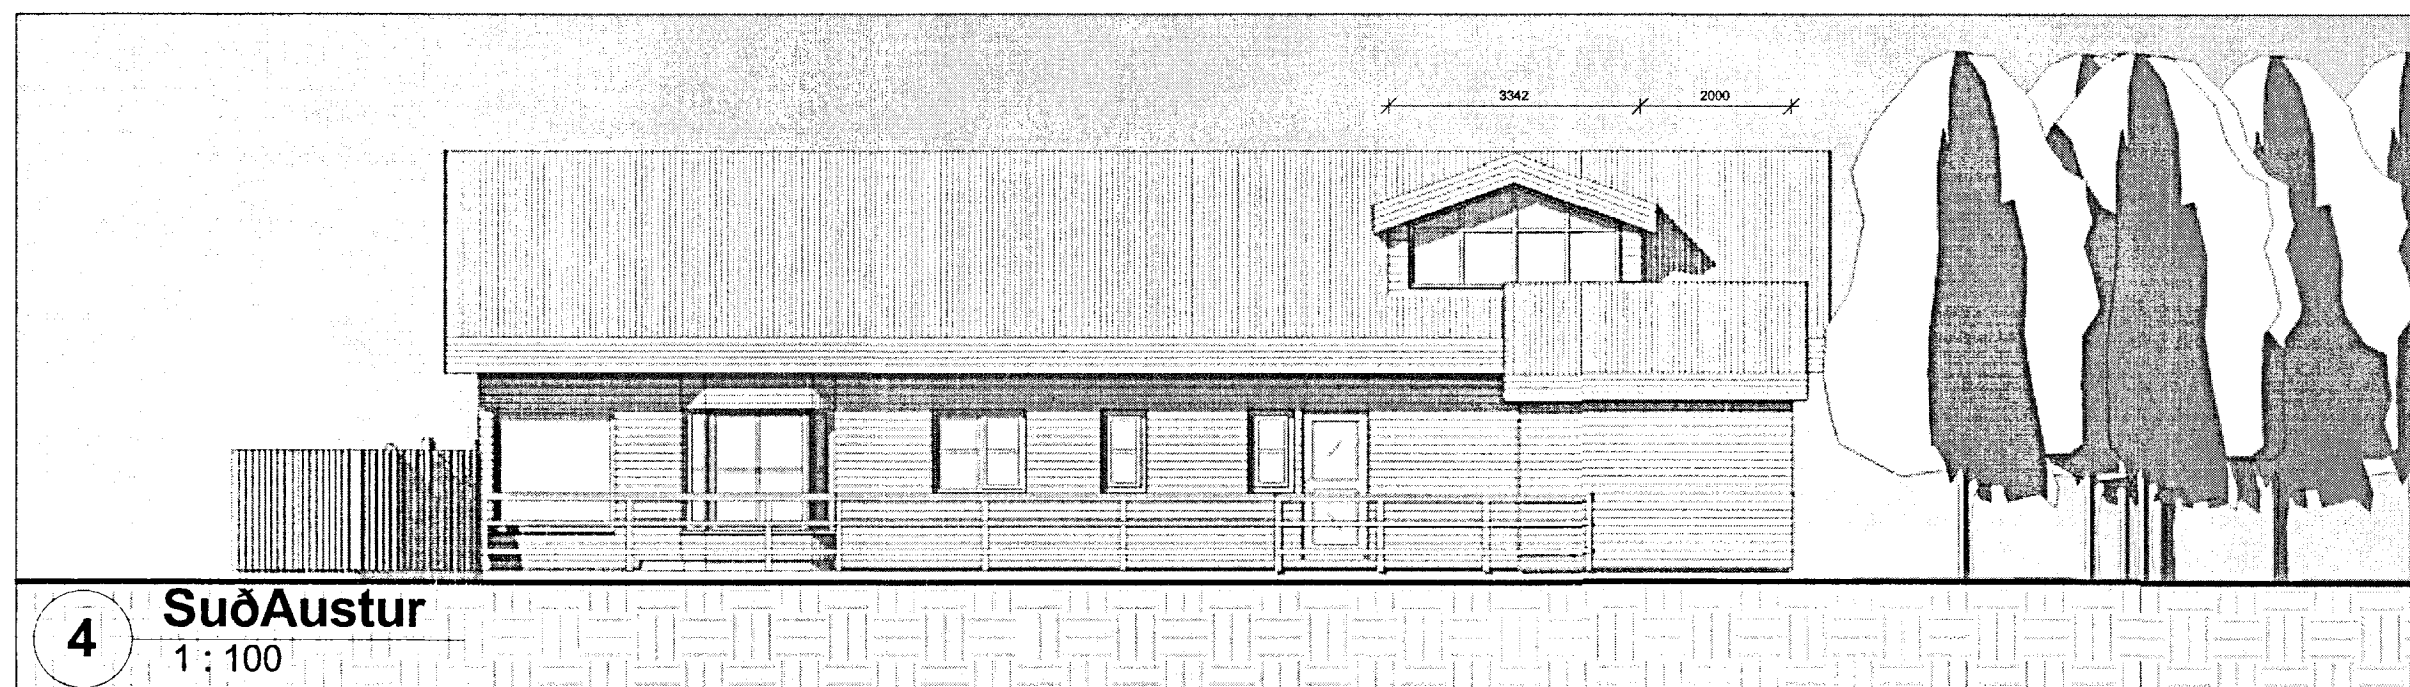
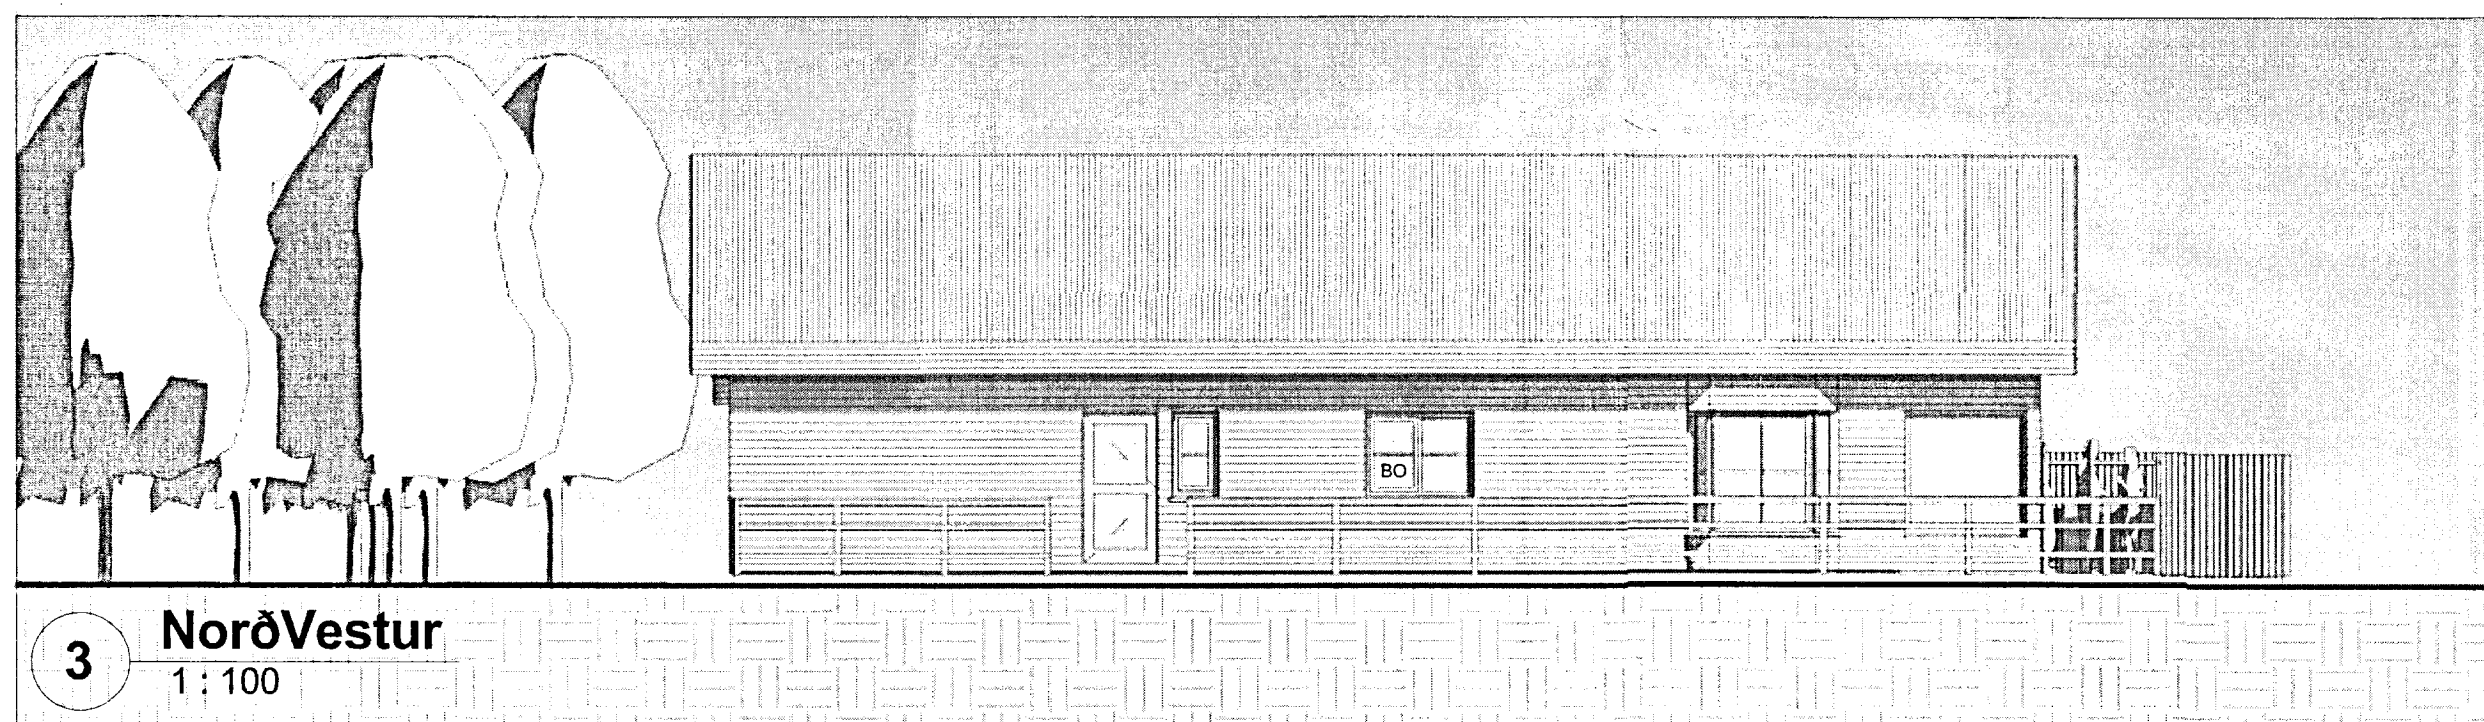
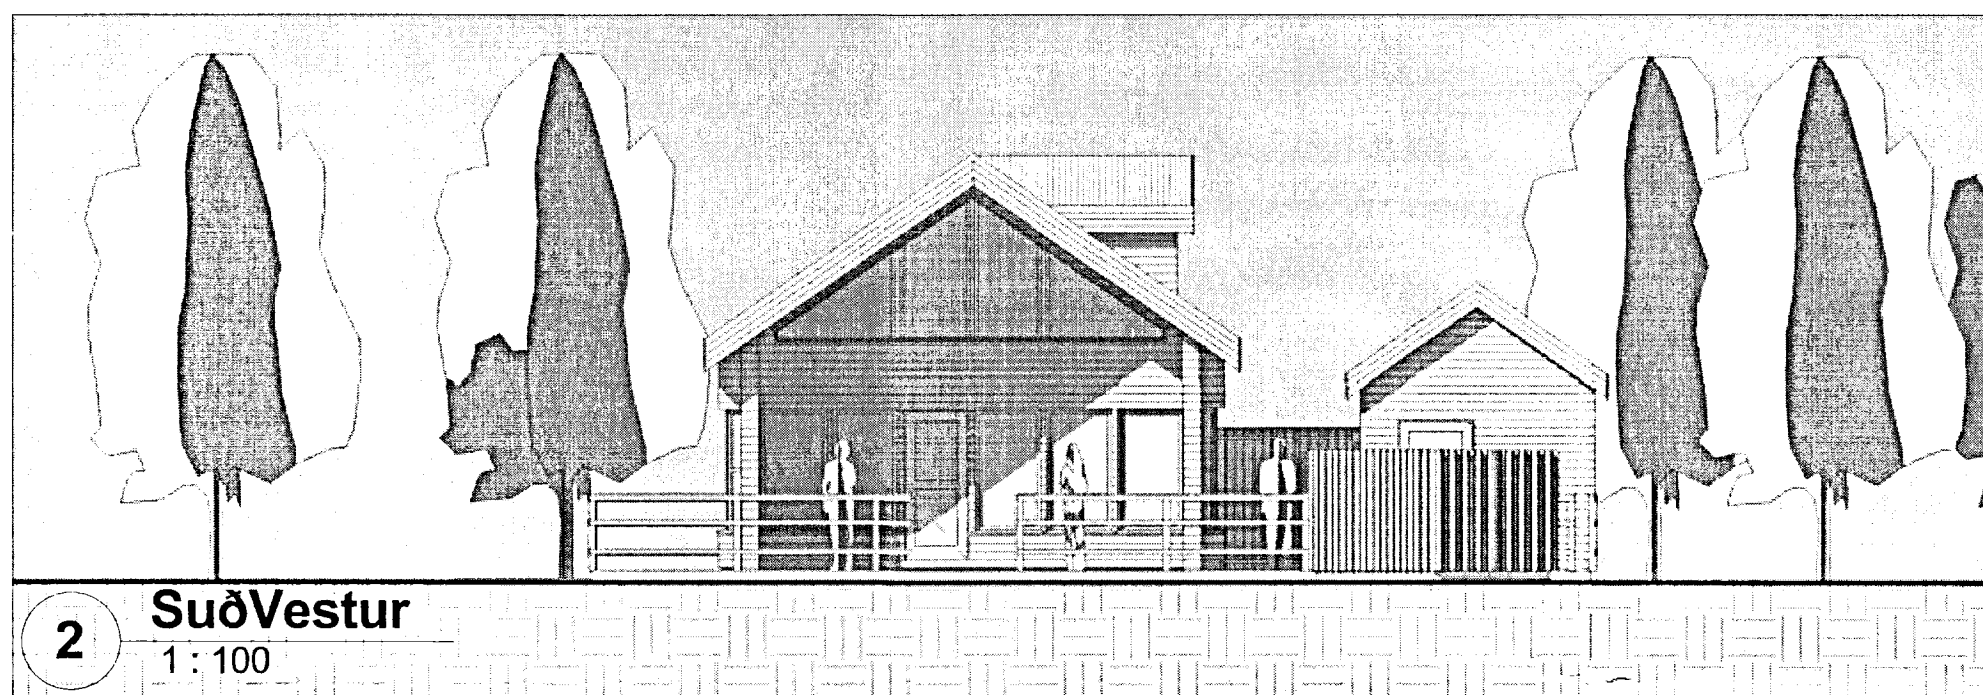


Skipulags- og byggingarfulltrúi Uppsveita bs.
Sampykkt
 14. AUG. 2014
Pjetur Carlsson
 Byggingarfulltrúi

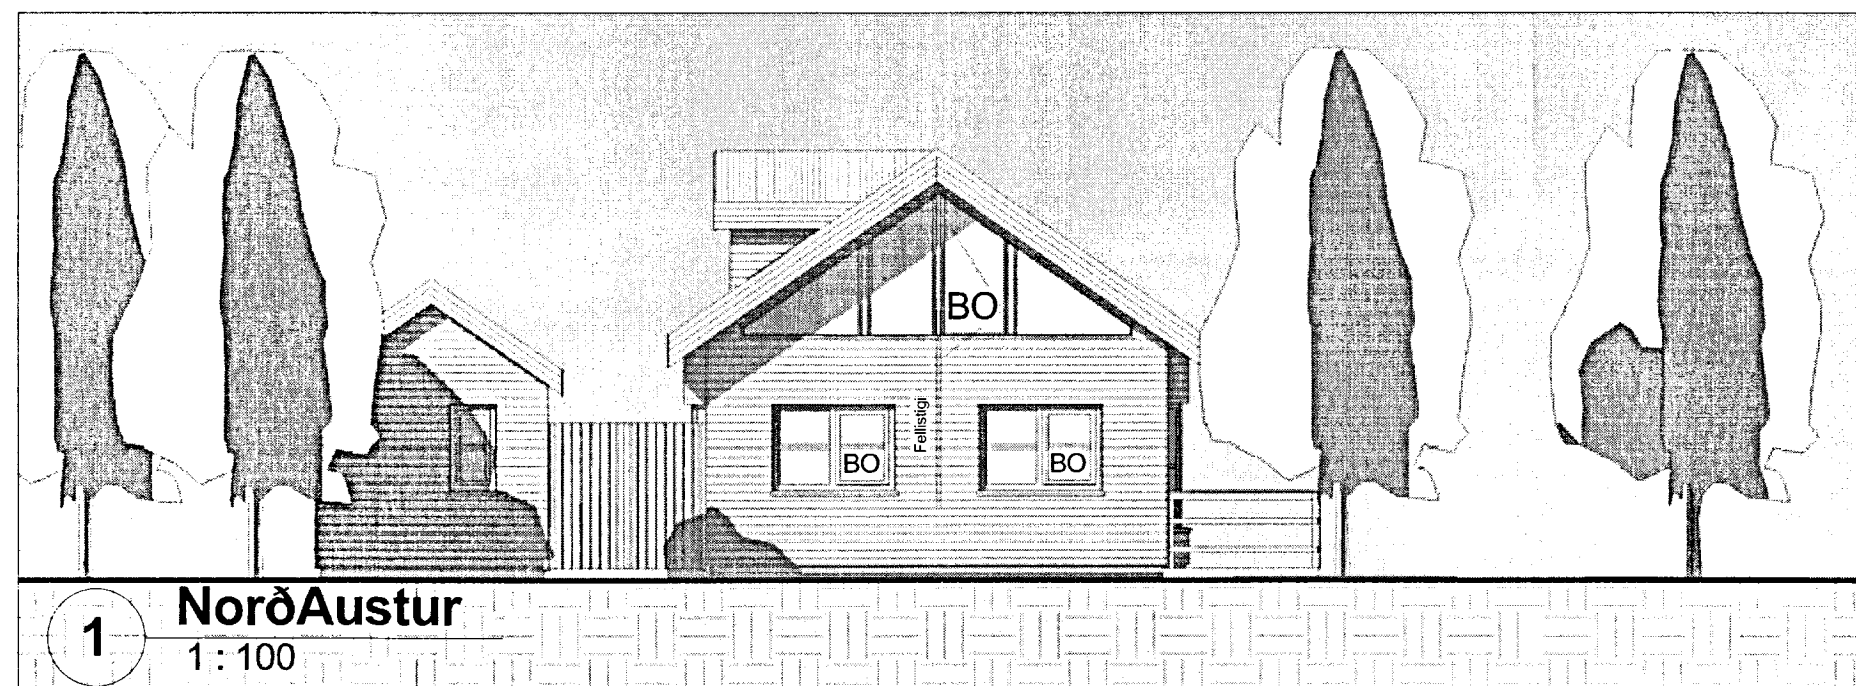

1	27.08.2014	Húsi snúið á lóð	ssh
Útg.	Dags.	Skýring	Br.af.

Verkhelti:
LEYNIR lóð 167905 Bláskógabyggð

Heimilisfang:

Verktegund:
Sumarbústaður, aðalteikningar

Landnúmer: 167905 Staðgreinir: 8721-03 3810-0020

Útlit


Hannað af: ssh	Matshluti: 01
Teiknað af: ssh	Mælikvarði: 1 : 100
Yfirfarið af: ssh	Dagsetning: 17.07.2014

Sampykkt:
Samþykkt



HÚSEY ehf.

Stóru-Sandvík 4, 801 Selfoss
 Sími: 482-1738 / 898-9199
 Kt.: 590385-0699
 Netfang: husey@internet.is

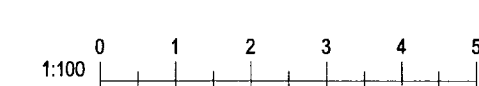

14-682	1	1	A	002	1
Verknúmer	Svæði	Áfangi	Ábyrgð	Númer	Útgáfa

HÖNNUNUR ÁSKILUR SÉR ALLAN RÉTT Á TEIKNINGUM - FJÓLFÖLDUN ER HÁÐ SKRIFLEGGU SAMÞYKKT