GRUNNMYND 1:50

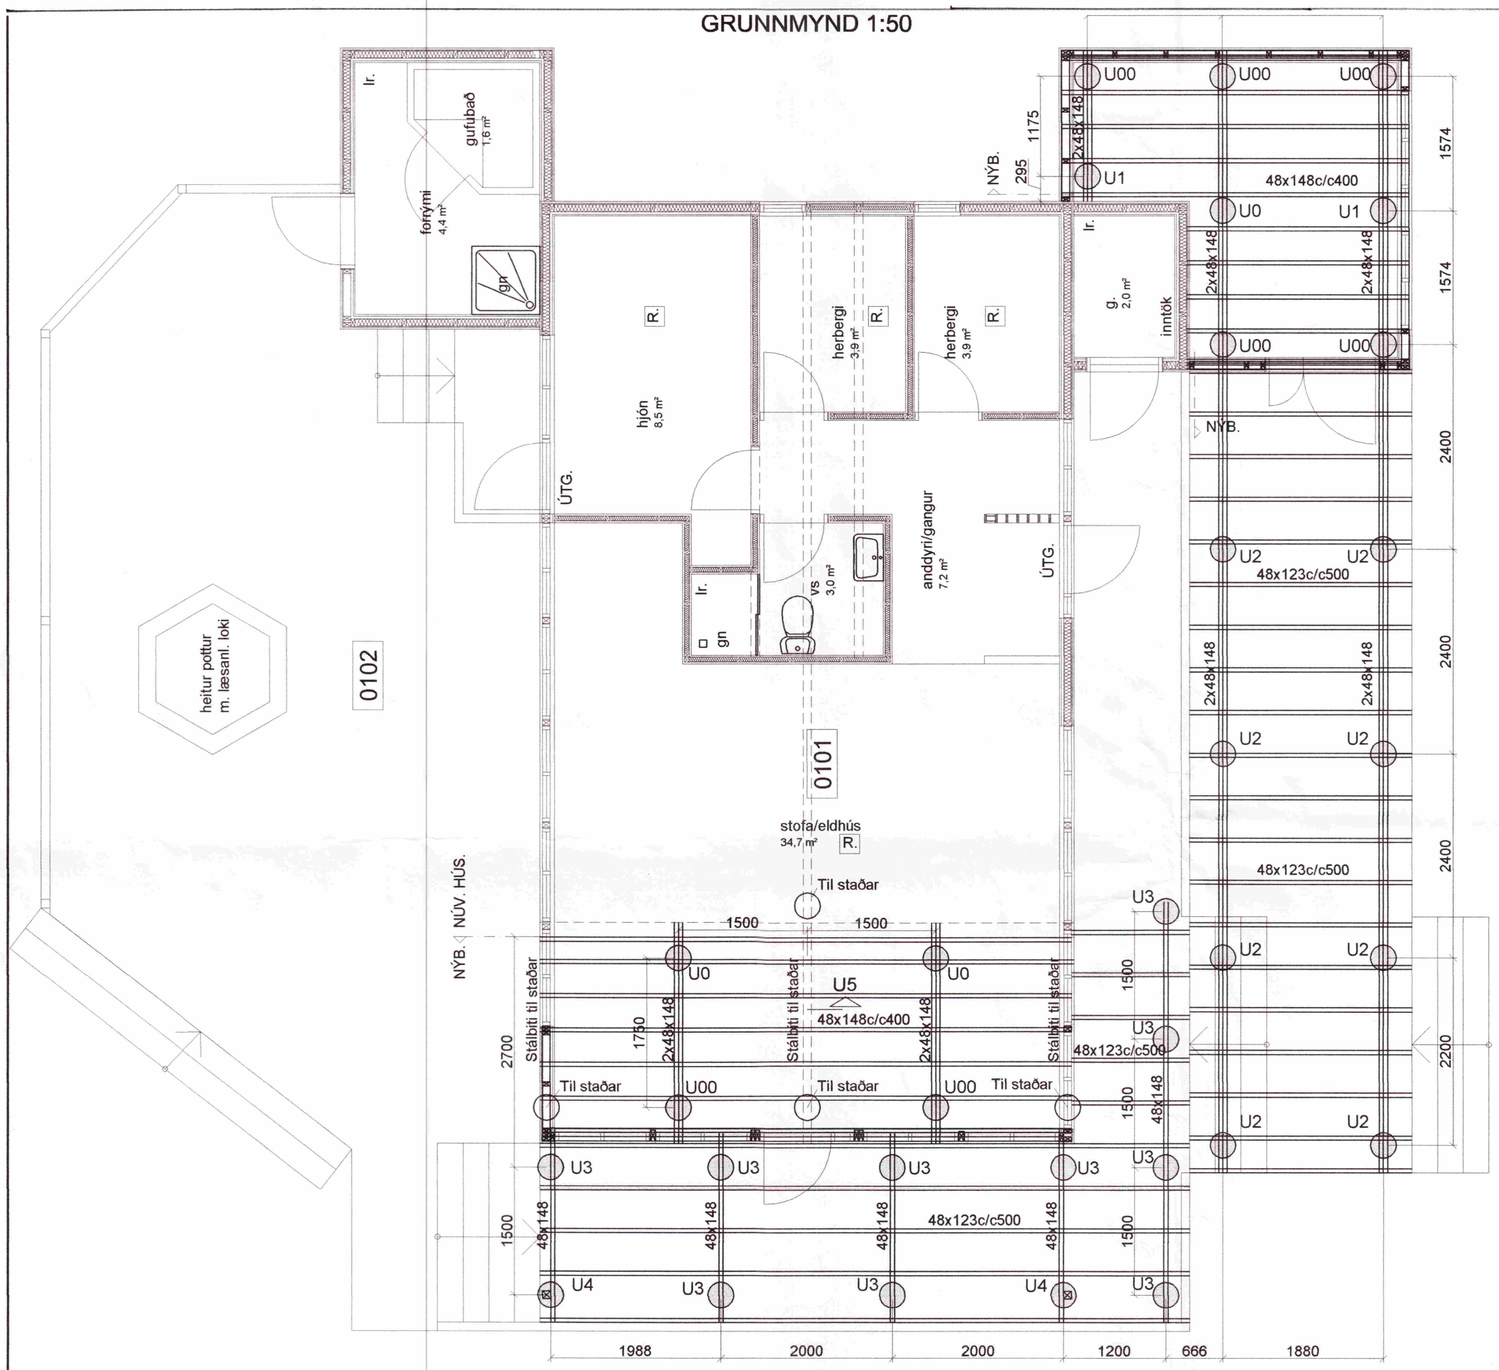

MÓTTEKIÐ
24 APR. 2012
Byggingafulltrúi uppsv. Árnessýslu og Flóahr.

Sjá snið og skýringar á bl. B002

Breytingar		
Nr.	Dags.	Nafn

HVÍTÁRBRAUT 45, VAÐNESI

Verkfræðistofa Þráinn & Benedikt
Laugavegi 178, 105 Rvk.
Sími: 553 1770, 568 7775, Fax: 568-7701
Netfang: verkfraedistofa@verkfraedistofa.is

Burðarvirki undirstöður stœkkun

H BS | T HS | S
M 1:50
Nr. B001
Dags. okt. '11
090638-4839
080149-3609