

Almennt:

Öll mál skulu staðfest skv. aðalteikningum. Ef eithvert misrämi er skulu aðalteikningar vera ráðandi, þó ber að láta honnuði vita af misrämi. Öll mál eru í millimetrum, nema annað komi fram.

Skýringar - trúvirki veggja

Allur viður er K18 eða betri skv. DS413. Allan við utanhúss skal fúaverja. Allur saumur og festingar utanhúss skulu vera heitzinkhúðaðar eða ryðfírar. Allar stoðir og lausholt eru $\frac{48}{48}$ nema annað sé tekið fram. Bil á milli miðjulínu stoða skal ekki vera meira en 600 mm. Utan á grind komi 9 mm gufuopinn rakapolinn krossviður (t.d. birkrossviður). Krossviður festist með $\frac{28}{65}$ C150 í rakapolið lim. Þéttung (Aerofil-pulsa eða Illmod þéttiborði) komi undir fótstykki.

Festingar á öllum samskeytum:


Saumur $\frac{38}{100}$ minnst 2x2 stk. skáneglist í kross í hver samskeyti.

Festing á fótstykki

Múrboltar M12 C400 koma í gegnum fótstykki. Bordýpt = 95 mm og snertiðýpt bolta við steyptan flöt => 80 mm. Tvöfaldar eða þrefaldar stoðir boltist saman með 10 mm boltum c200, með 50 mm fjarlægð frá miðlinu stoðar, á víxl.

F1-F12

Sjá sérmynndir

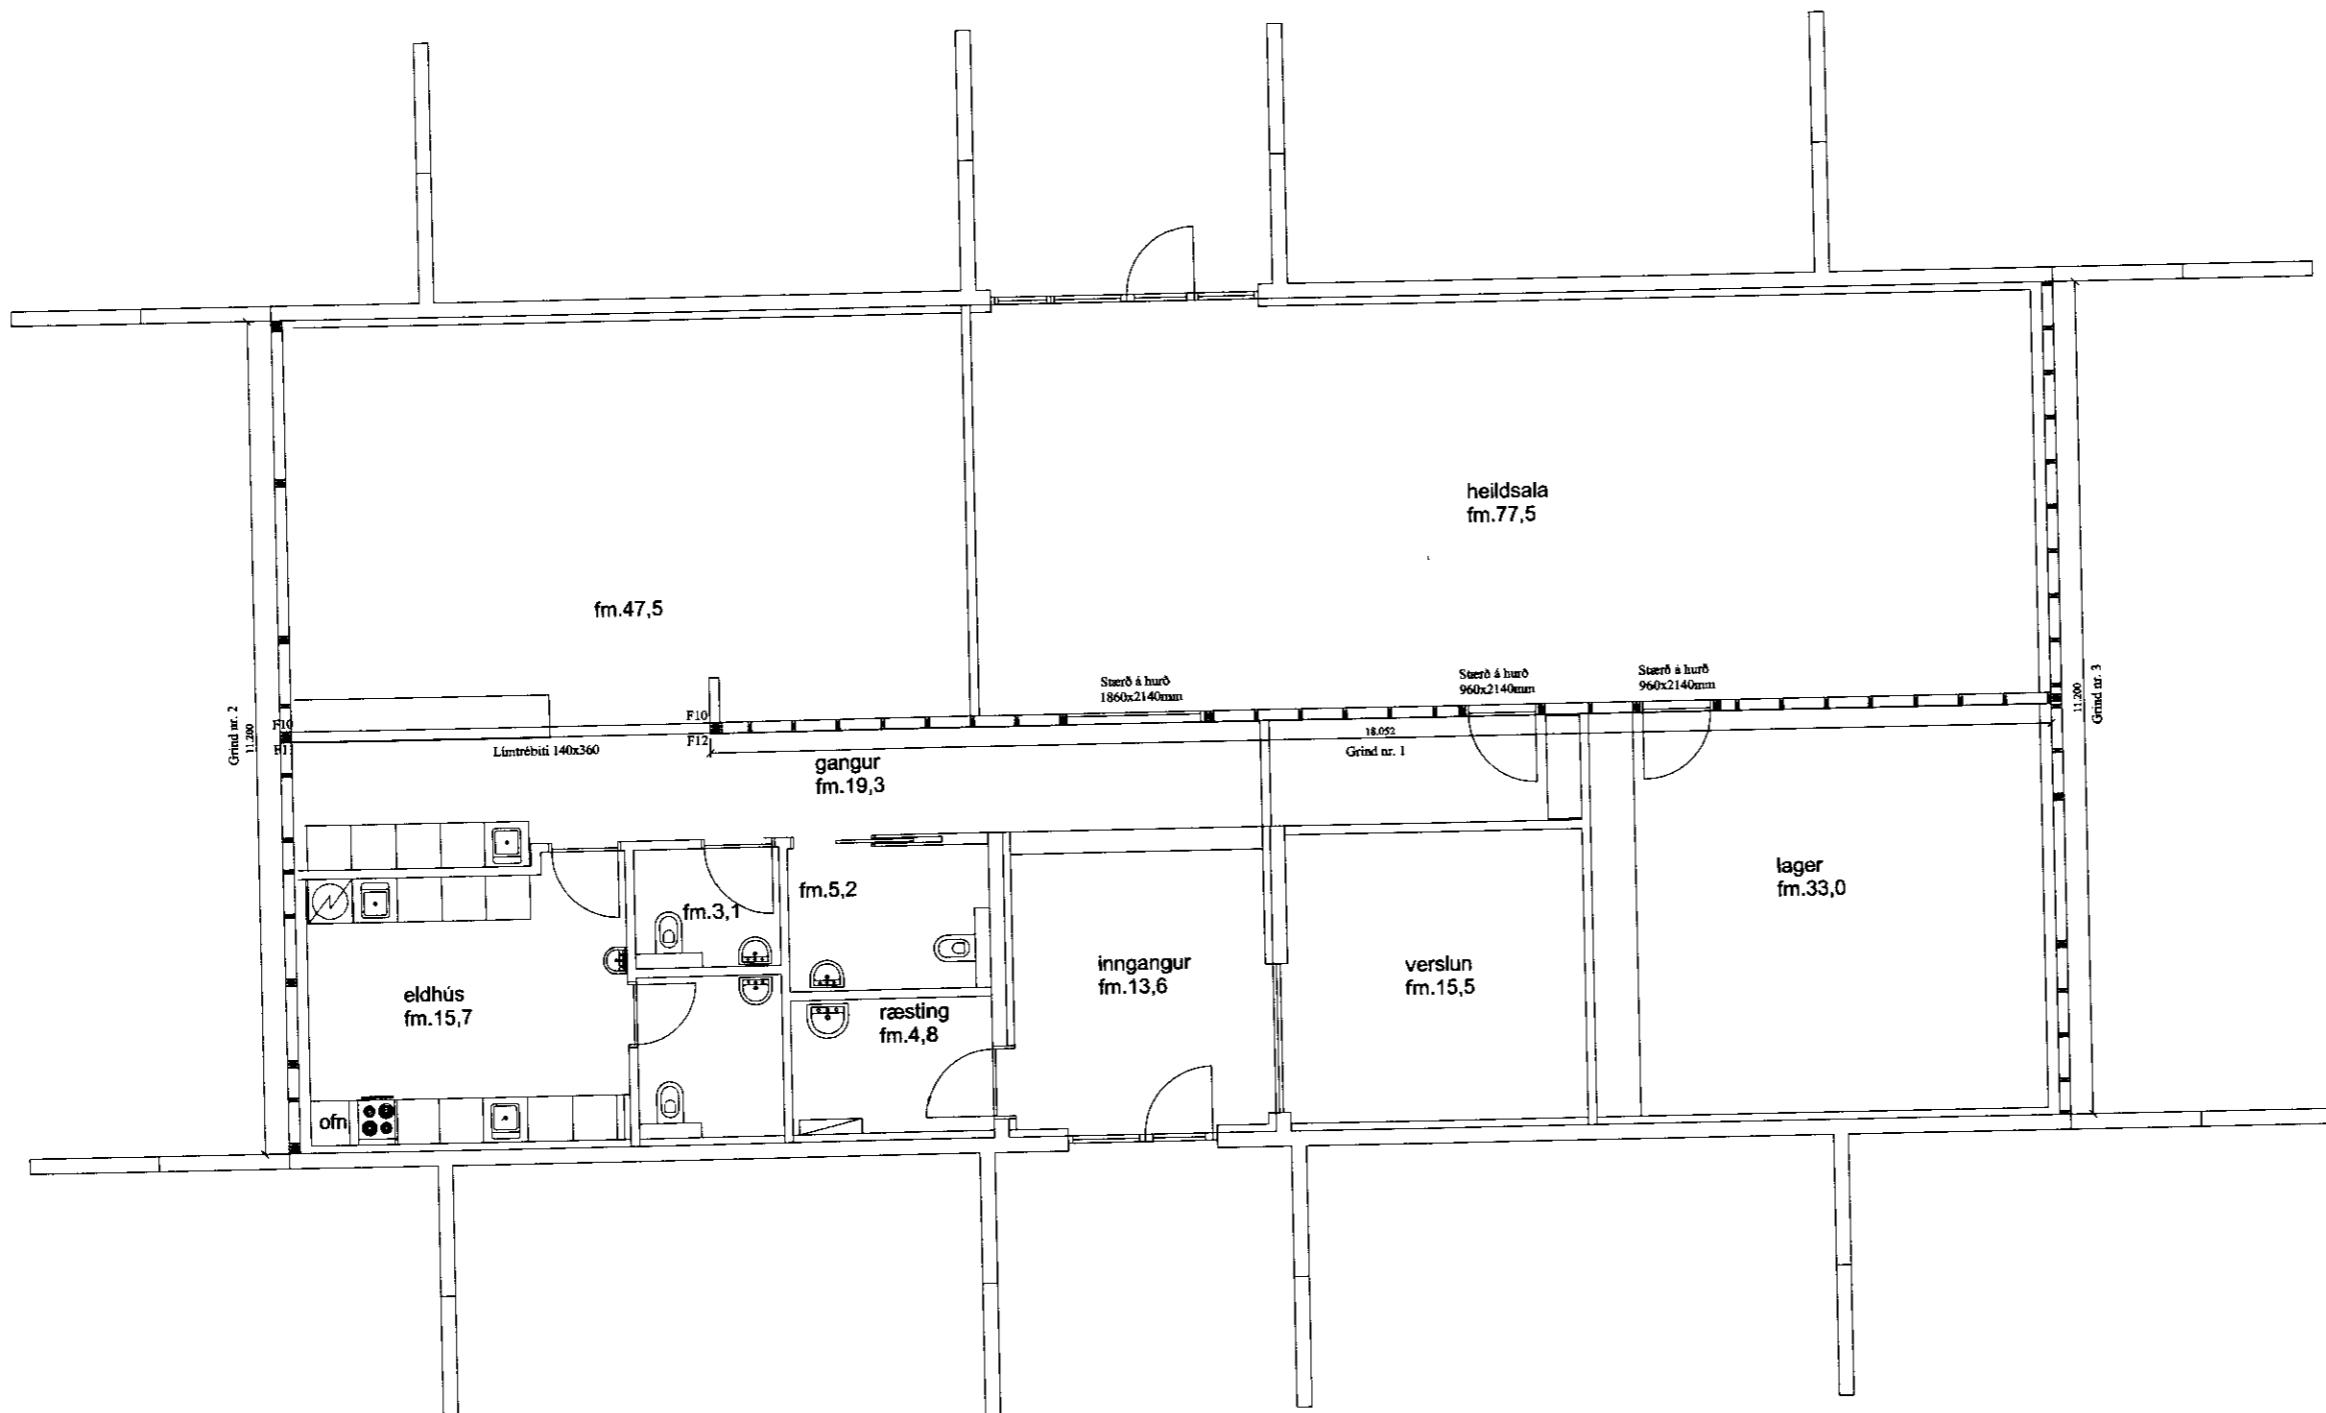

VERK:	Skólavegur 4 - Reykholti 801 Bláskógarbyggð	TEIKN. NR.:	210
HÚSUTI:	Burðarvirki Grunnmynd - Veggir	KVARDJÍ:	1:100
DAGS:	11.01.10	TEIKN. BL:	
		NR.:	01 036
Bent Larsen Fróðason Fellskoti 2 801 Bláskógarbyggð Símar: 844-7699 - 486-8855 E-mail: bentlarsen77@hotmail.com		SAMÍ: Björnvin Viglum	