



GRUNNMYND - 1:50

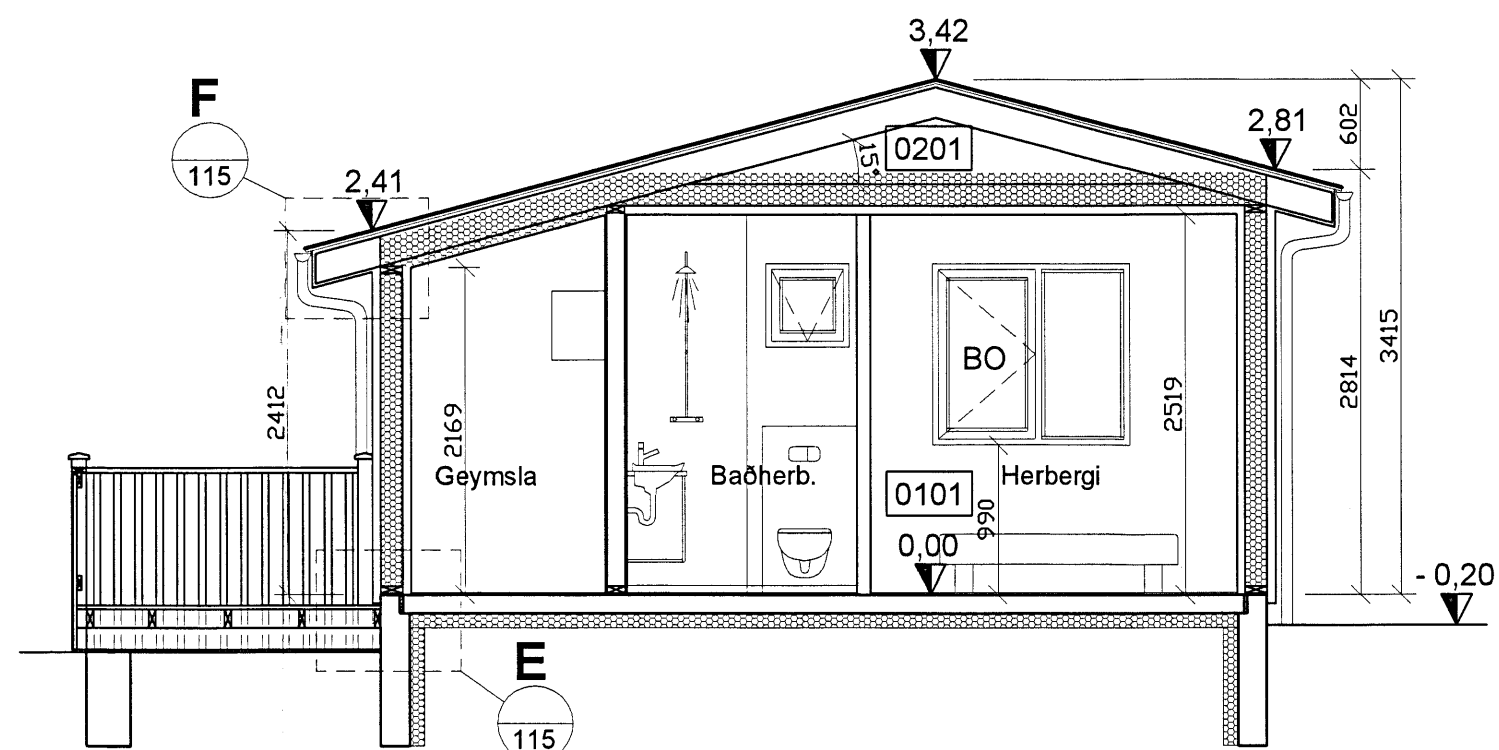

SNID C - 1:50

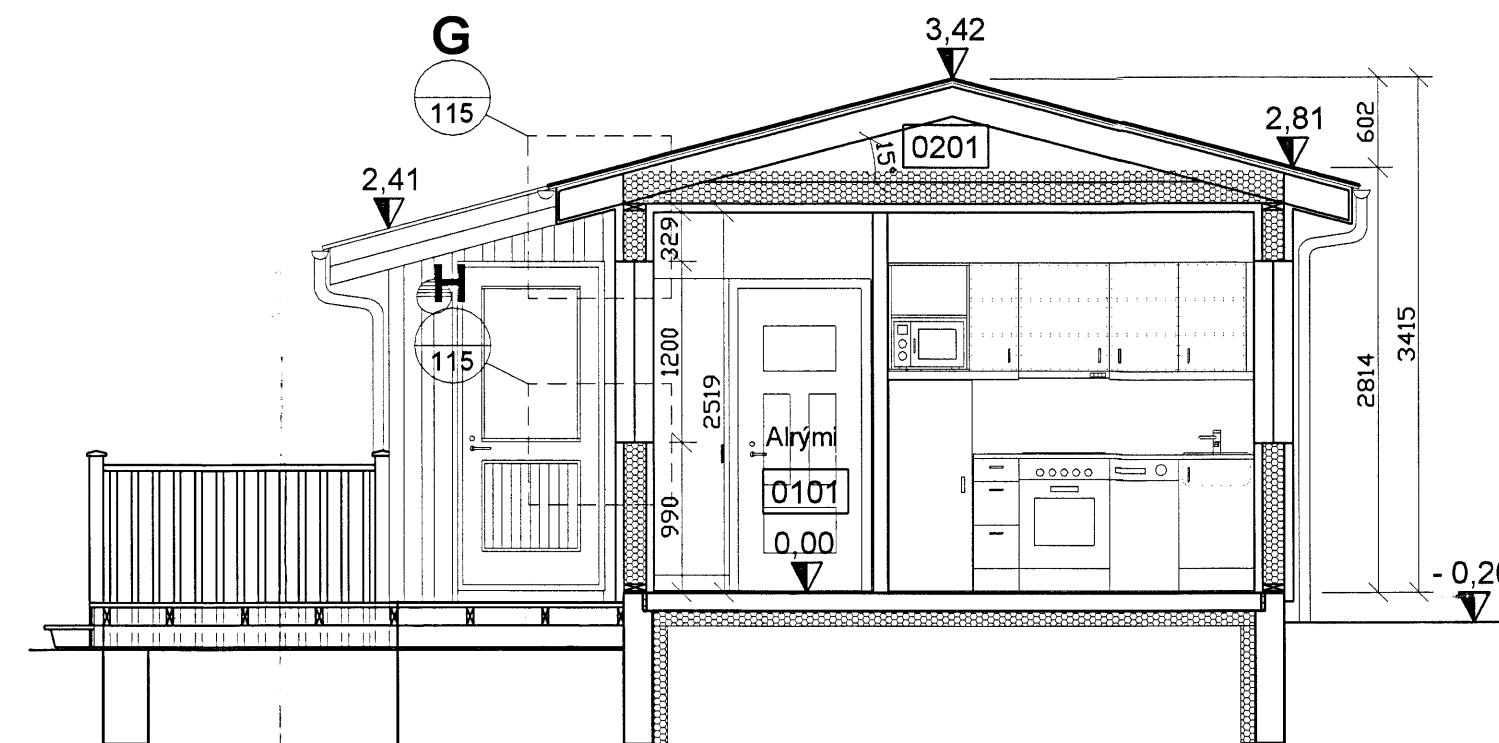

SNID D - 1:50

Skipulags- og byggingarfulltrúi Uppsveita bs.  
**Samþykkt**  
 17 FEB. 2014  
*Ragn Trauborg*  
 Byggingarfulltrúi

SKÝRINGAR:  
 SJÁ TEIKNINGU A 110.

Breyting 2:		
Breyting 1:		
Halldór Stefánsson, byggingatæknifræðingur MTFÍ Kt. 291261-5909 Jörundarholti 121 300 Akranes      Sími 860-0061    Netfang hst@akur.is		
Verkefni: <b>Miðhúsaskógur - Frístundahús VR - Mhl.22</b>		
Verkþáttur: <b>Byggingaruppdráttur</b> <b>Grunnmynd og snið</b>		
Dags: 30-10-2013	NR: 13-121	Útgáfa: 1
Hannað: HS	Blaðstærð A2	Mkv: 1:50
Teiknað: HS	<i>20/11/13</i>	Teikning nr.
Undirskrift höfundar: <i>Hanna Stefánsson</i>		<b>A 113</b>