





SAMPYKKT  
16 DES. 2008  
*Rutger Gudmundsson*  
Byggingafulltrúi uppsv. Arnessýslu og Físiáhr.

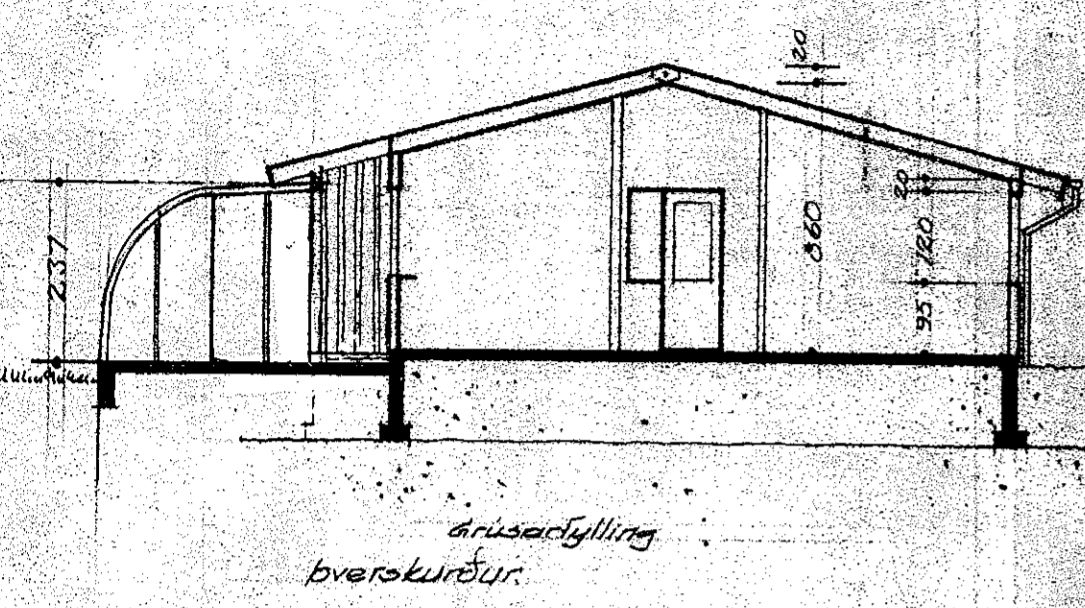


drússafylling  
þverskurður.

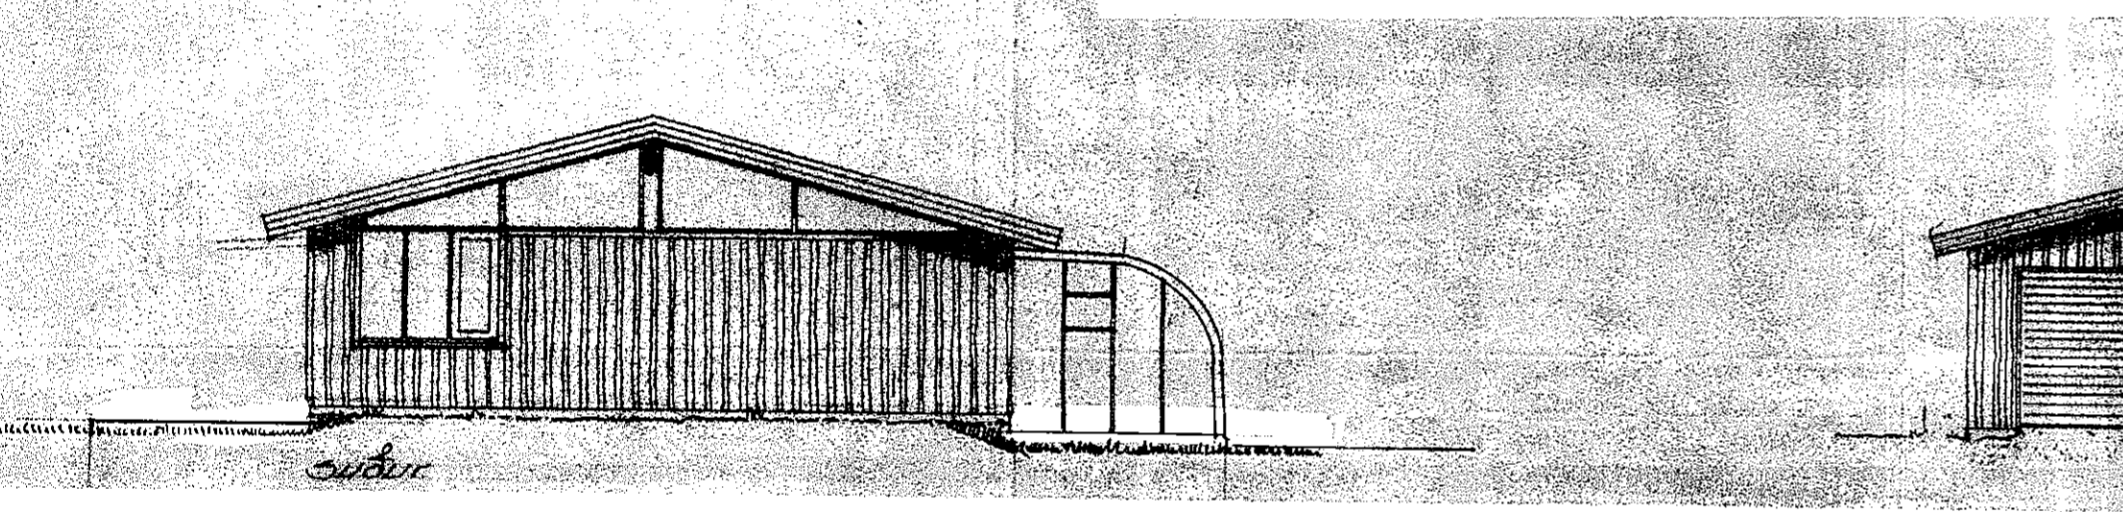


Suður

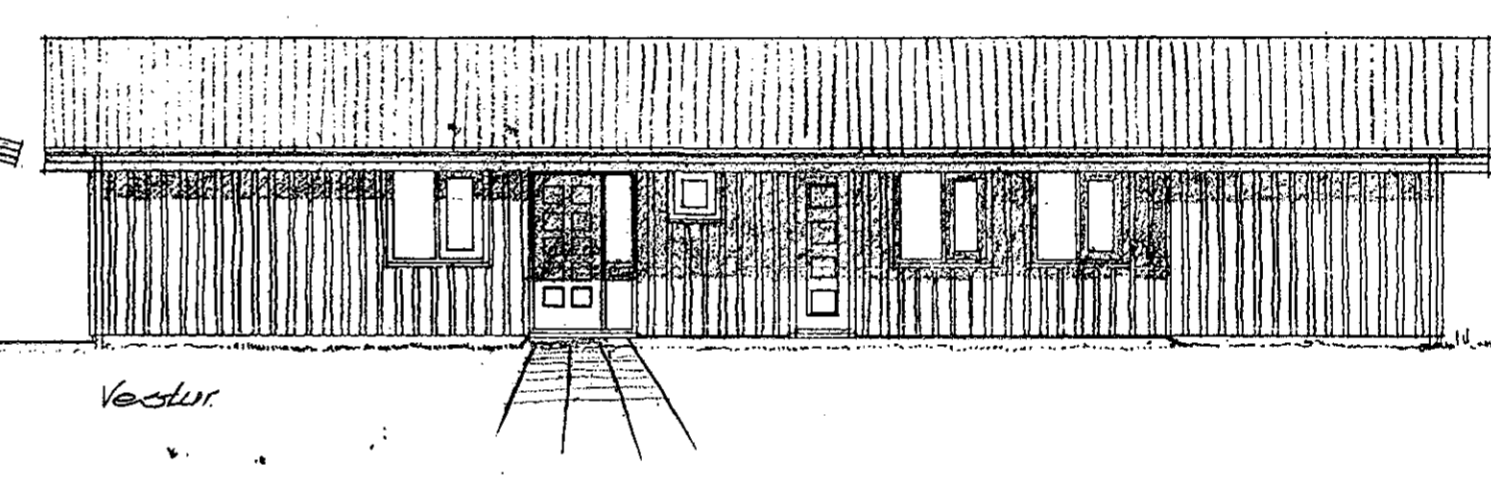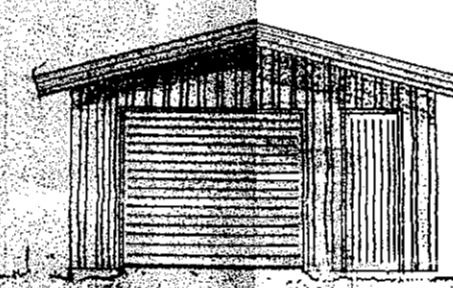

Vestur

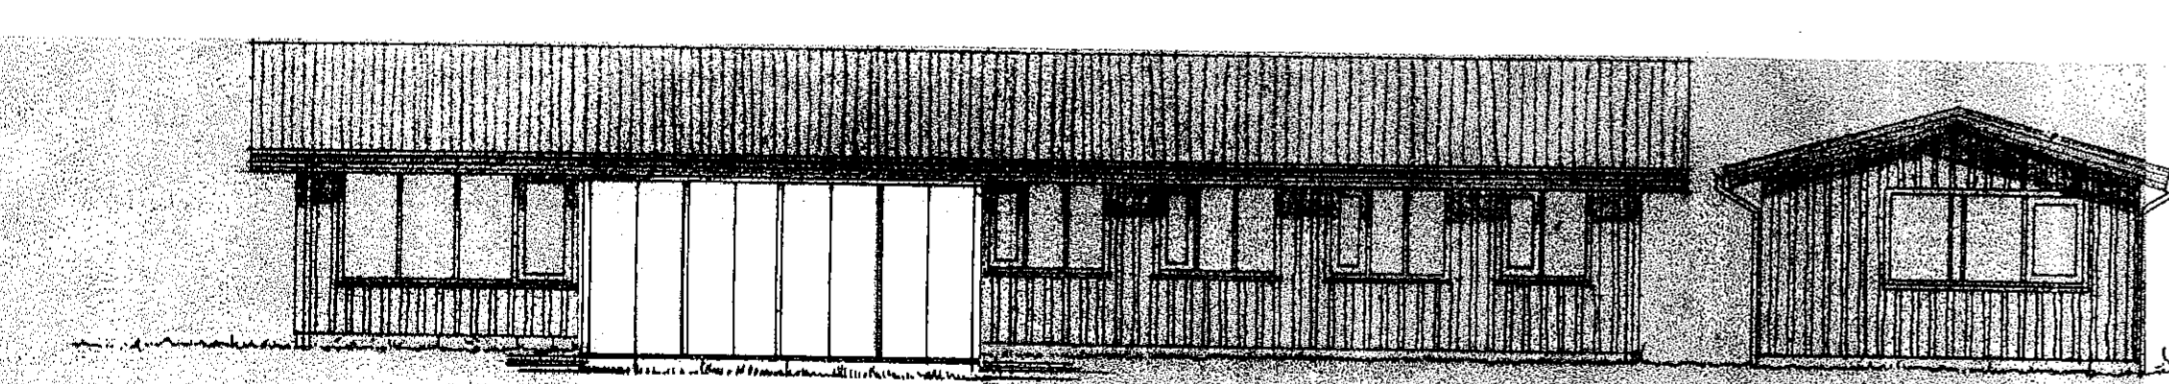

Austur

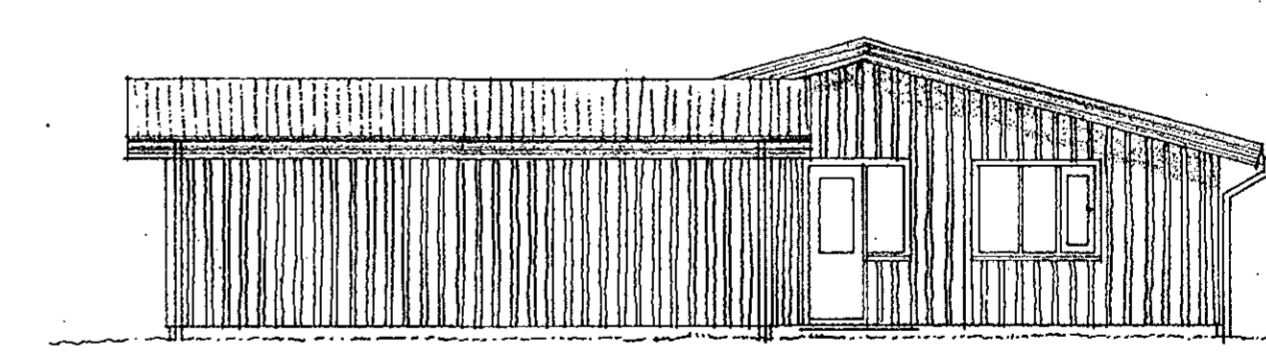

Norður

Torfholt Laugarvatni  
Breyting; innfært: Glerskýli á austurhlíð Okt. '08  
Baldvín Einarsson byggingafræðingur Grasaríma 32 112 Reykjavík  
Útlit og sneiðing 1:100 S: 567 4363.

*BEW*

*BEW*

*BEW*

blað

af