



GRUNNMYND LÁGSPENNA 1:50

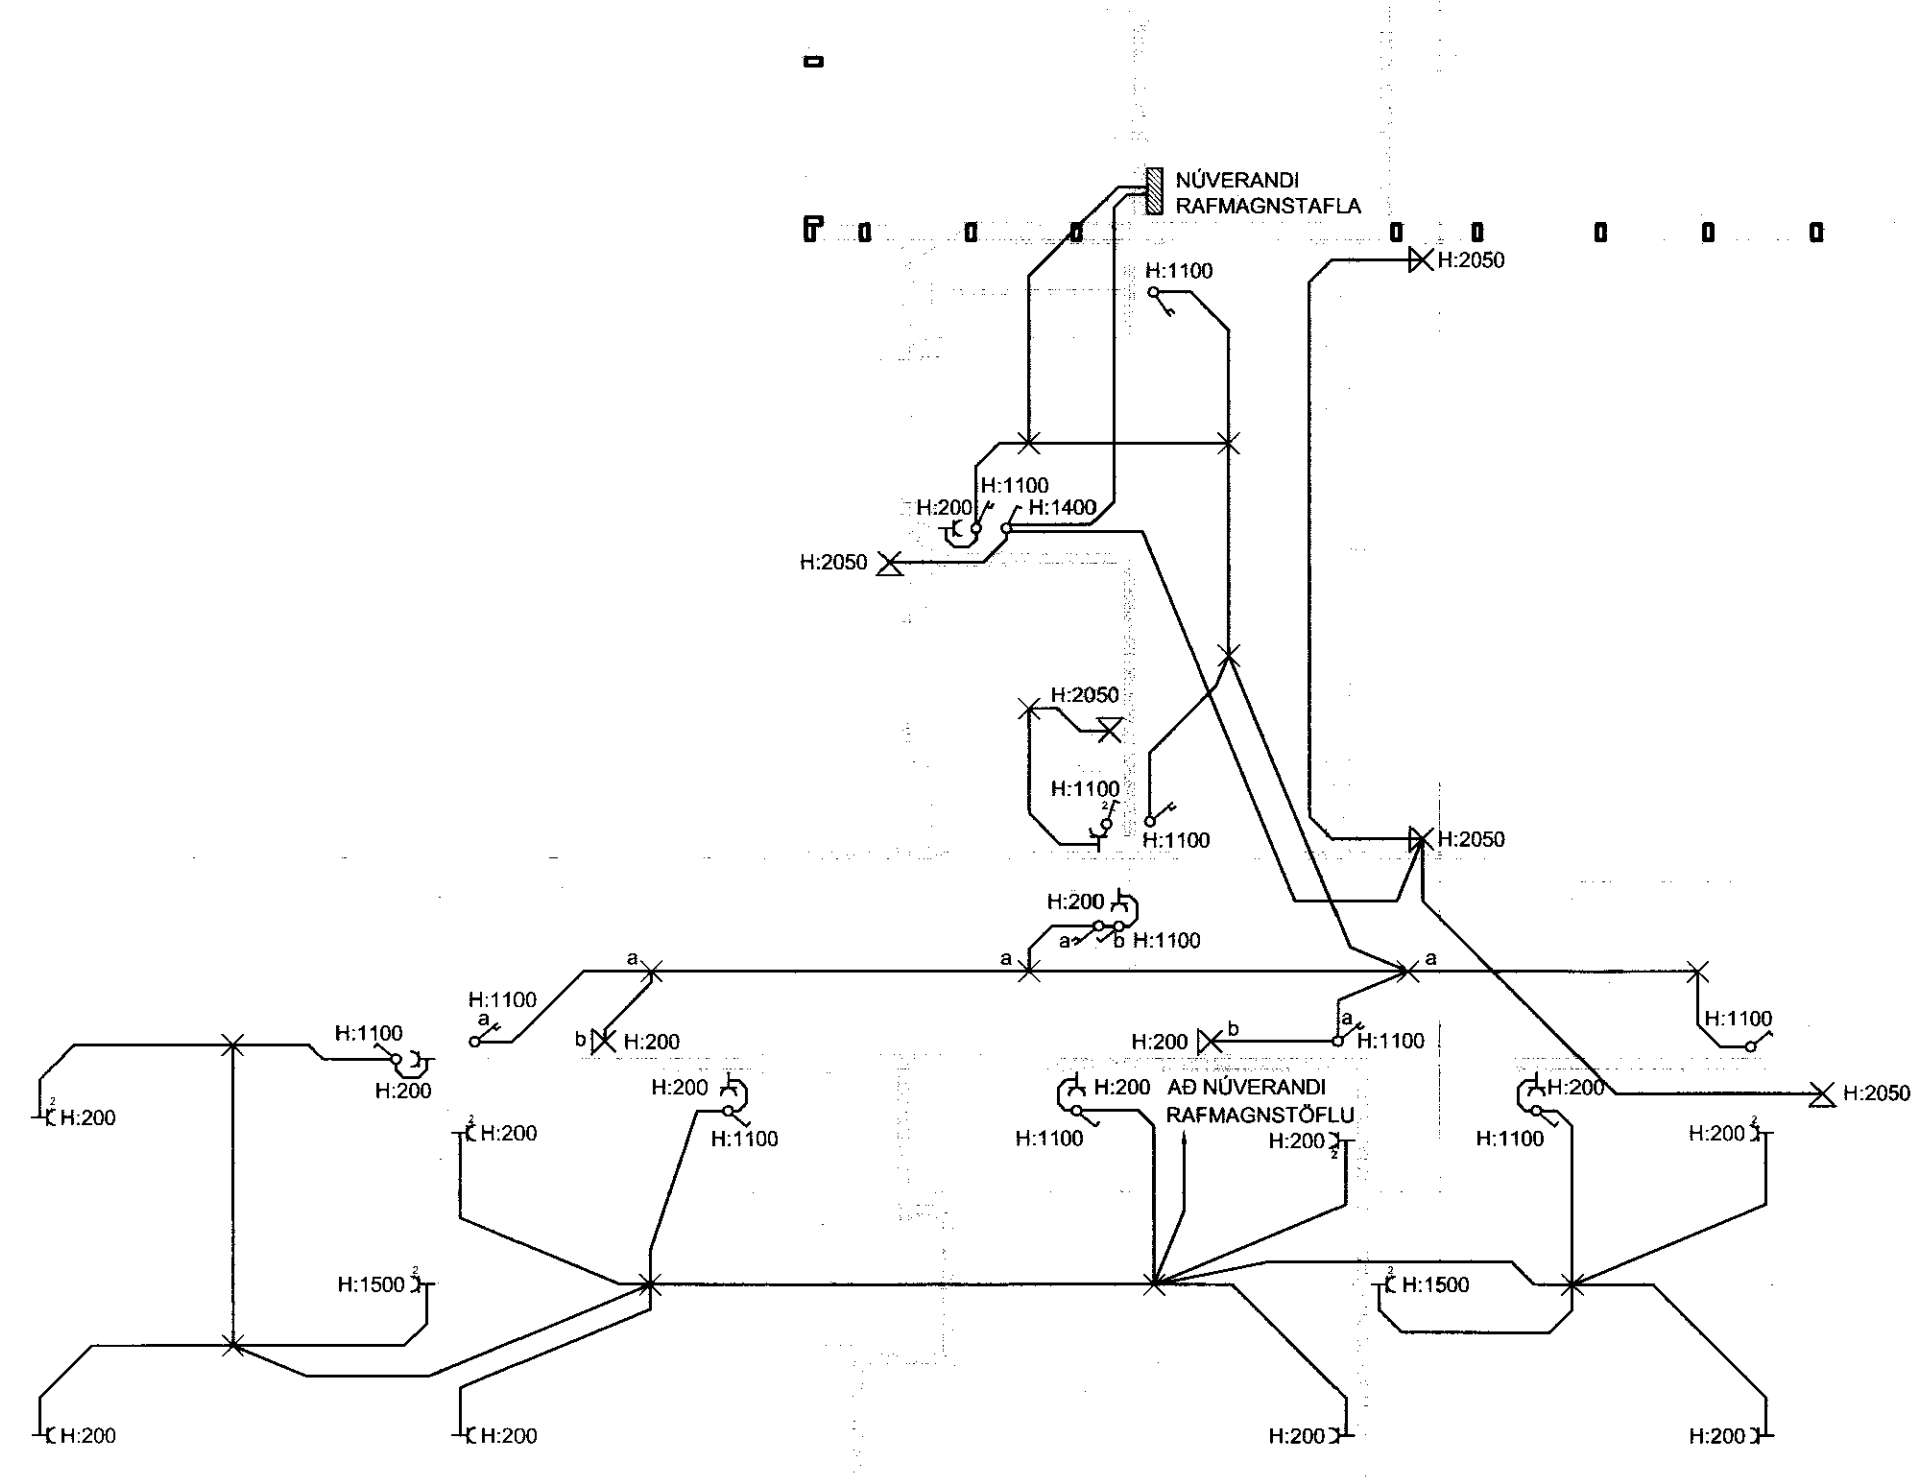

GRUNNMYND SMÁSPENNA 1:50

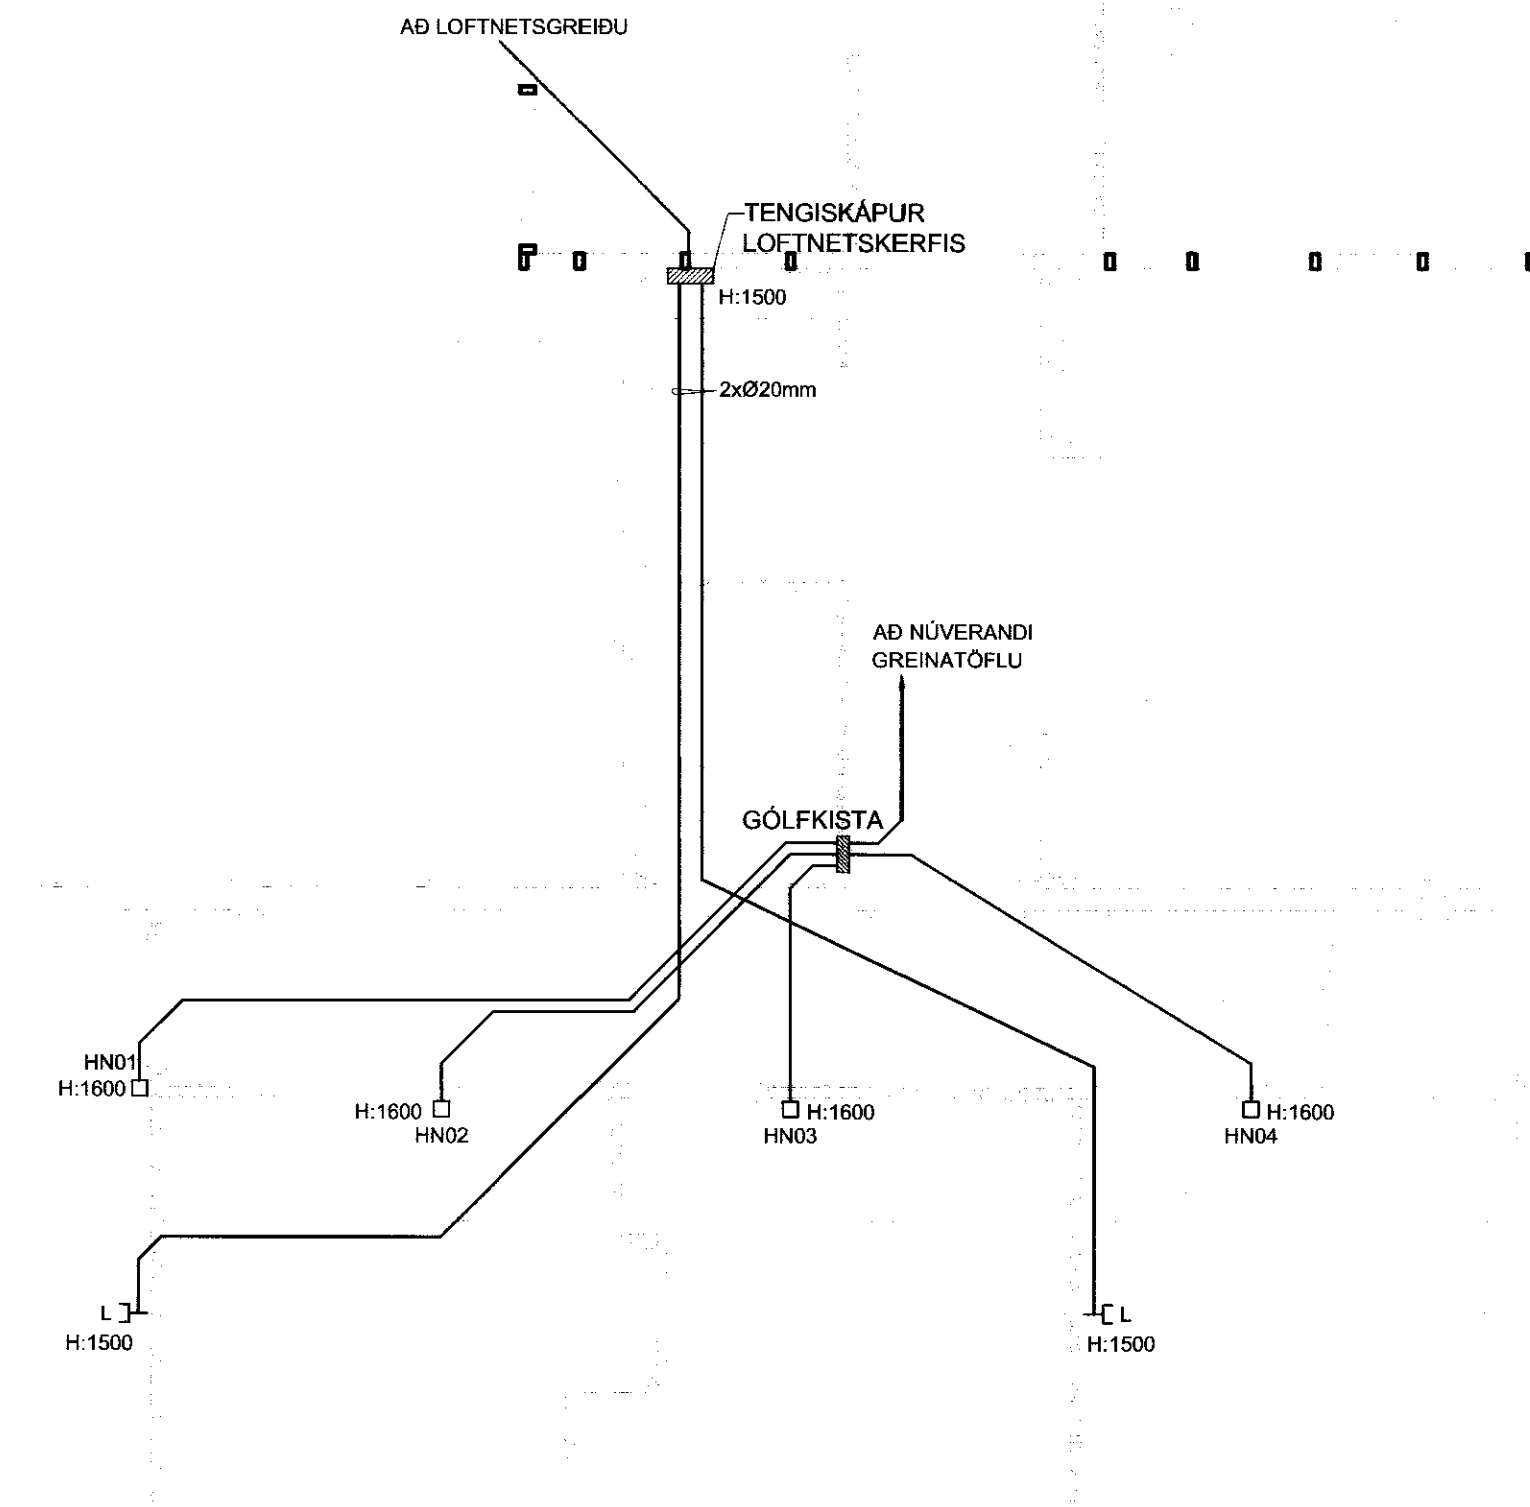

LÖSTEND
 24
 Bygginguáttíðni uppev. Árnas sýglu og Flóchr.

ÁRITUN SAMRÆMINGARHÖNDLUNAR

BR.	DAGS.	BREYTING	REIKN.	TEIKN.

VSÓ RÁÐGIÖF
BRORGARTUN 20, 105 REYKJAVÍK, Sími 585 9000, Símaréef 585 9010, Netfang vs@vso.is

SKYGGNISVEGUR 20
 BLÁSKÓGABYGGÐ

RAFKERFI	HANNAÐ/TEIKN.	JJ/LL
LÁGSPENNA OG SMÁSPENNA	YRFARÐ	
GRUNNMYND	SAMÞYKKT	Simon Urueðsson
1.HÆÐ	KT.	110856-7169
KVARNR. 1:50 (A1)	REYKJAVÍK	18.11.2010
VERKNR.	TEIKN. NR.	BR.

10241 R1-G1-01