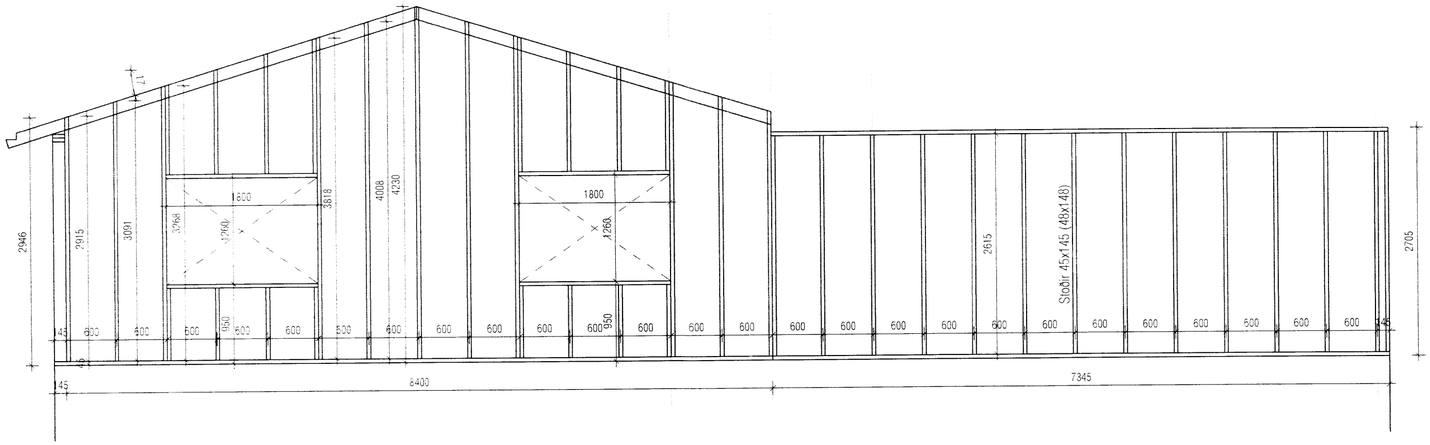

VEGGJAGRIND - V2+V3
Mkv. 1:50

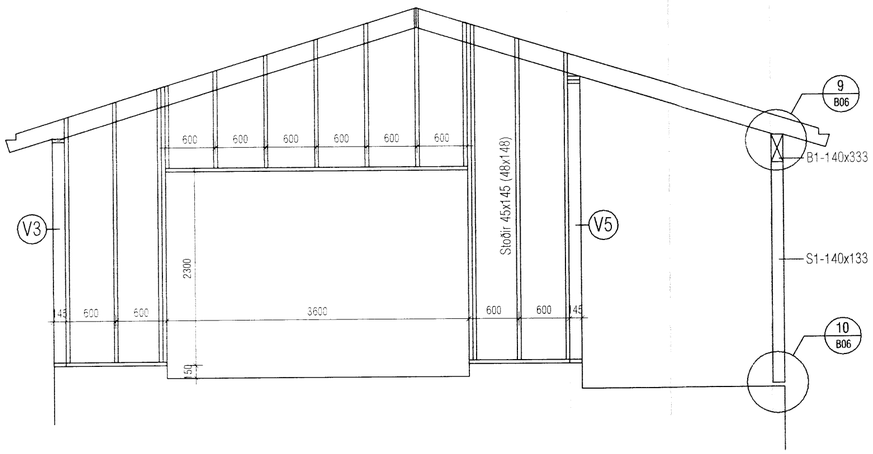

VEGGJAGRIND - V4
Mkv. 1:50

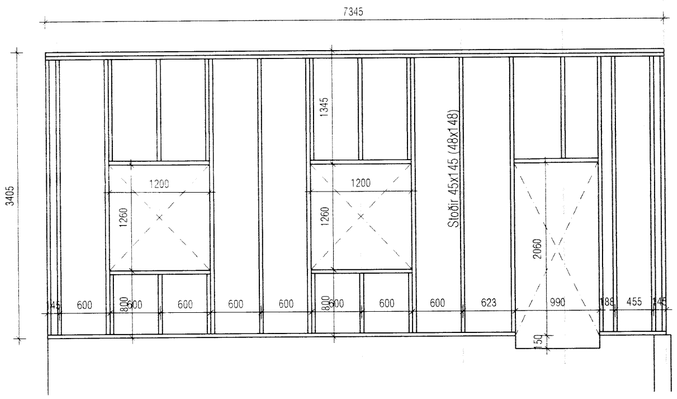

VEGGJAGRIND - V5
Mkv. 1:50

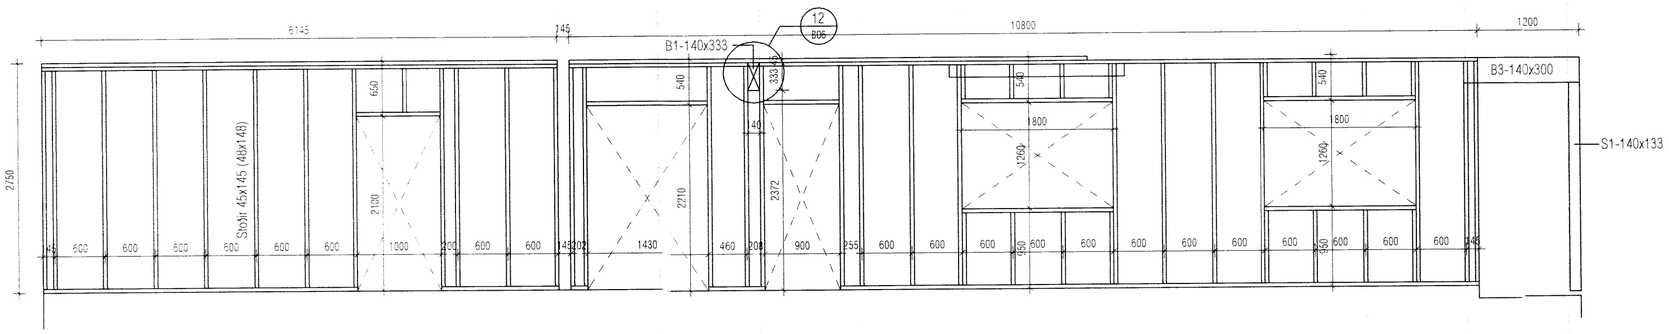

VEGGJAGRIND - V6
Mkv. 1:50

VEGGJAGRIND - V7
Mkv. 1:50

Mkv 1:10
S 9
B06

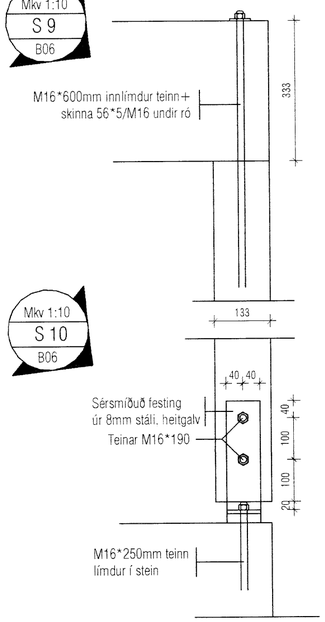

Mkv 1:10
S 10
B06

Mkv 1:10
S 12
B06

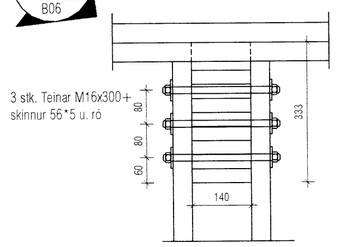

Allar útveggjagrindur klæðast með 12mm krossvið plötustærð 1200*2750mm, sem neglist í lím með kambs 3,5*50mm, m/m 150mm

Helgi Kjartansson
Byggingatæknifræðingur MTFÍ
kt. 030270-5419 s: 897-7623
fax: 566-8423 netf: helgikj@mmedia.is

Verkheiti
Austurhof 3 Hrunamannahr
Útveggjagrindur
Ásýndir, sérmyndir

Dags.	Teikn. Nr.	Mkv.	Skrá
15.08.2006	B-06	1:50	

Breyting	dags	eðli breytingar