



SAMÞYKKT
 06. OKT. 2010
Rún Rúnars
 Byggingafræðingur / Árnassýslu og Floahrs.

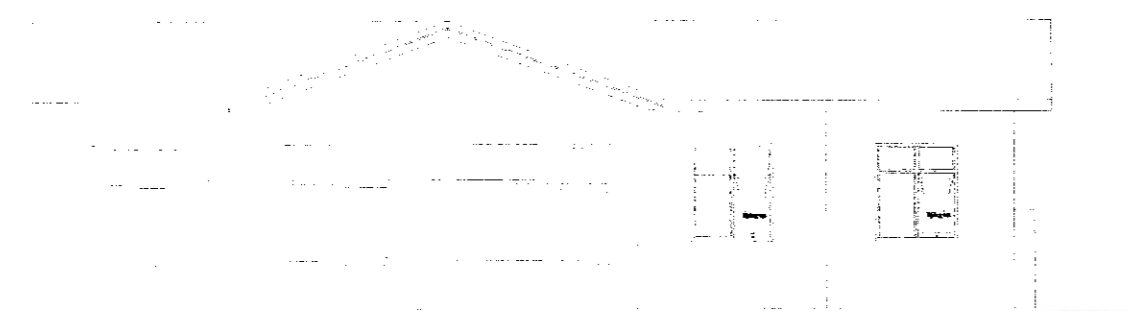


ÚTLIT SUÐURHLIÐAR
 Mkv: 1/100

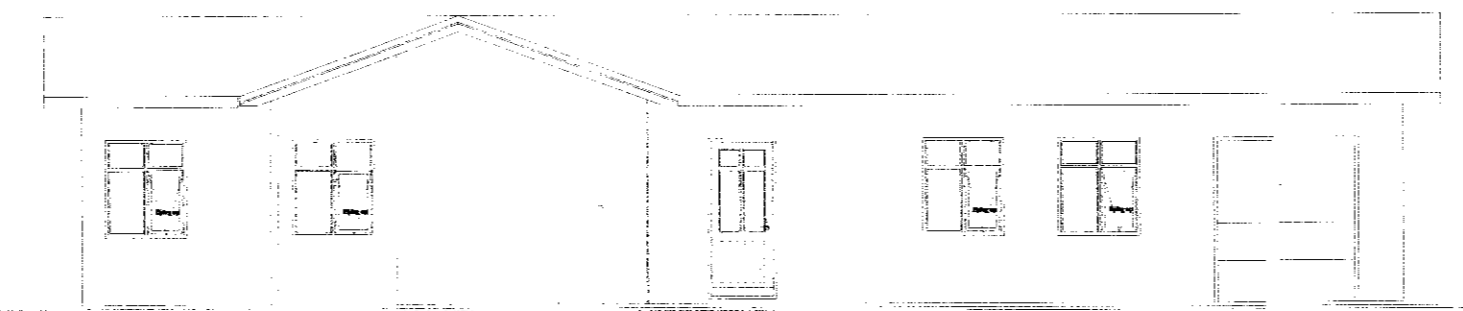


ÚTLIT AUSTURHLIÐAR
 Mkv: 1/100




ÚTLIT NORÐURHLIÐAR
 Mkv: 1/100

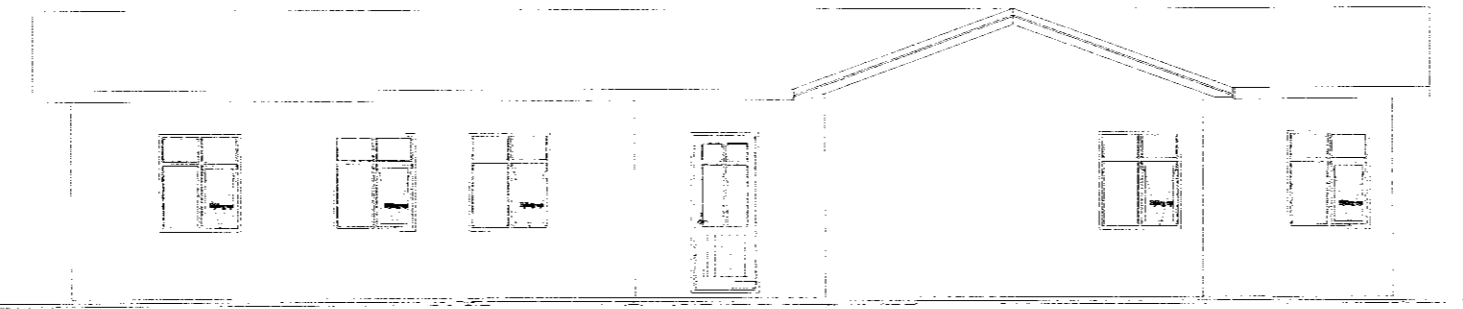

ÚTLIT VESTURHLIÐAR
 Mkv: 1/100

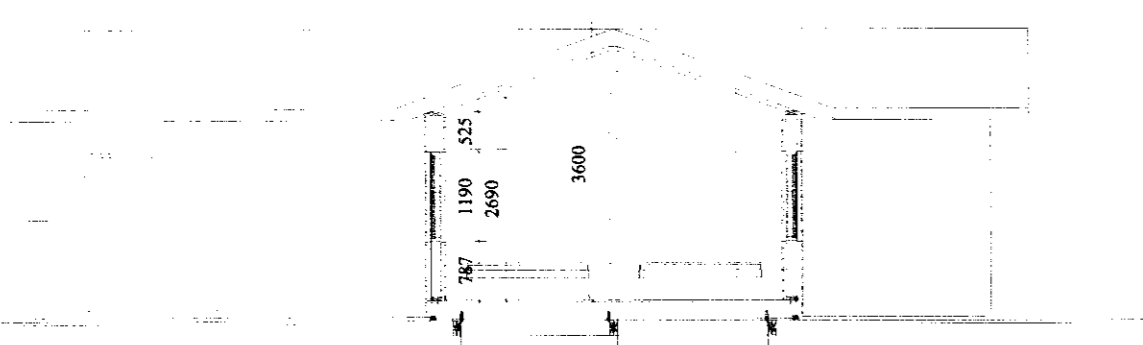

SKURÐUR A-A
 Mkv: 1/100

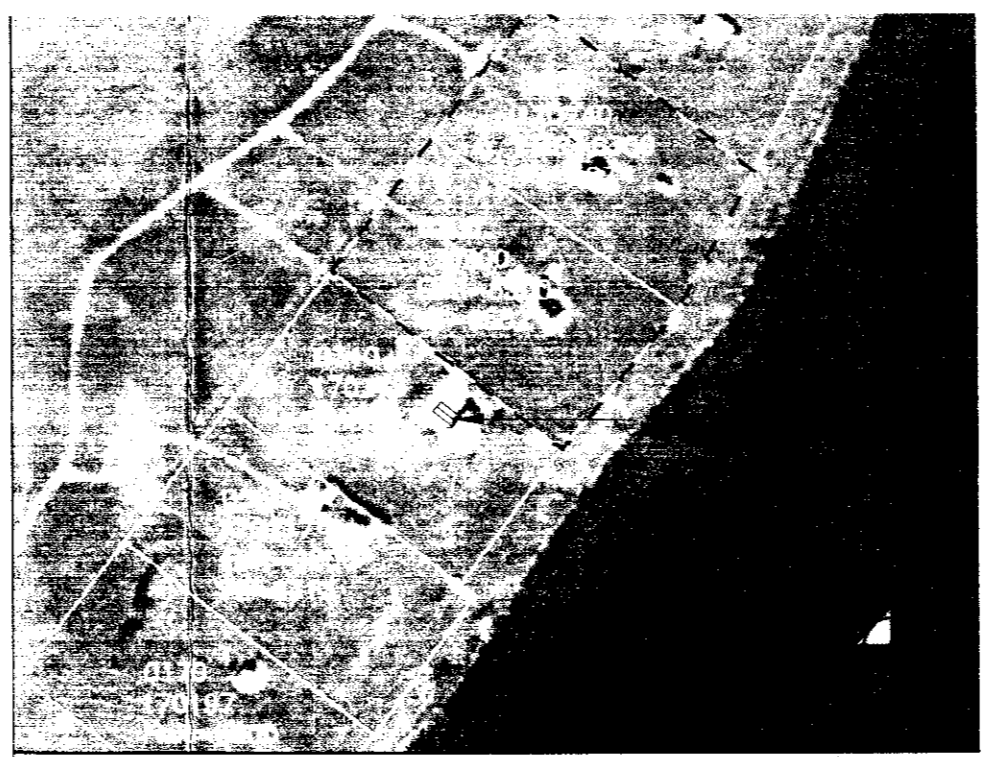

0m 100m
 Mæld og reiknað 1:650m² lík

AFSTÖDUMYND AF
 SVÆÐINU
 Mkv: 1/1000



C:			
B:			
A:			
nr.	Dags.	Af.	Breyting
Frumstærð blaðs A2			
AL - HÖNNUN EHF			
c/o Rúnólfur b. Sigurðsson Byggingateknif B.Sc. Skólalundur 30, 300 Akranesi Kt. 090157-2489 S: 431-3441 ; 862-9933 ; Fax 431-3442 ; Netfang: runolfur@al-honnun.is			
Netfang: runolfur@al-honnun.is			
SUMARHÚS, STÆKKUN, AÐALUPPDR. HEIÐARBÆR 170215			
Verkiþáttur: ÚTLIT, SKURÐUR OG AFSTAÐA			
Dags.	10.06.10	Fir	10108 Y 102
Fránnafn	R.D.S.	Tekn.	R.D.S.
Mkv:	1:100		090157-2489