




3 ÚTLIT  
- mkv: 1:50

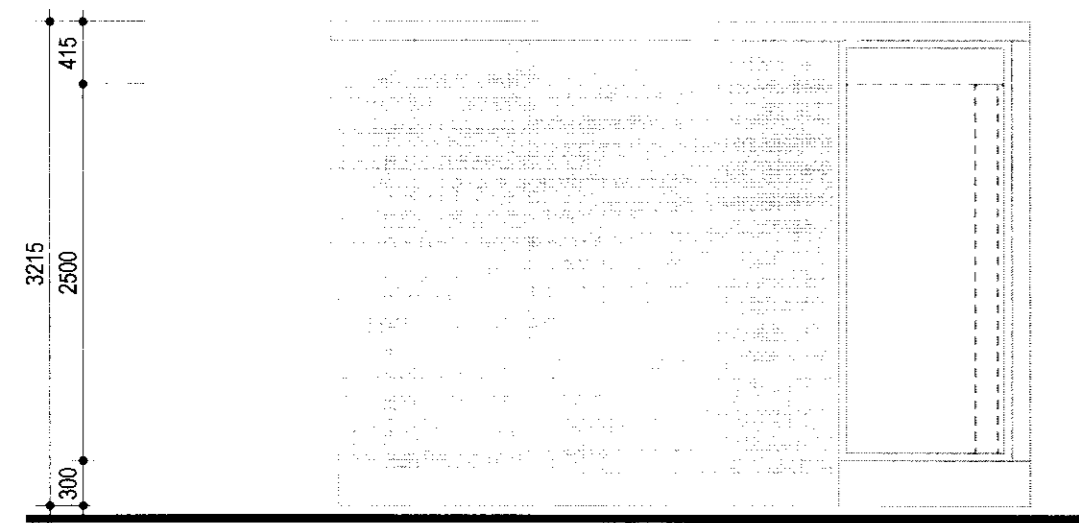


6 ÚTLIT  
- mkv: 1:50

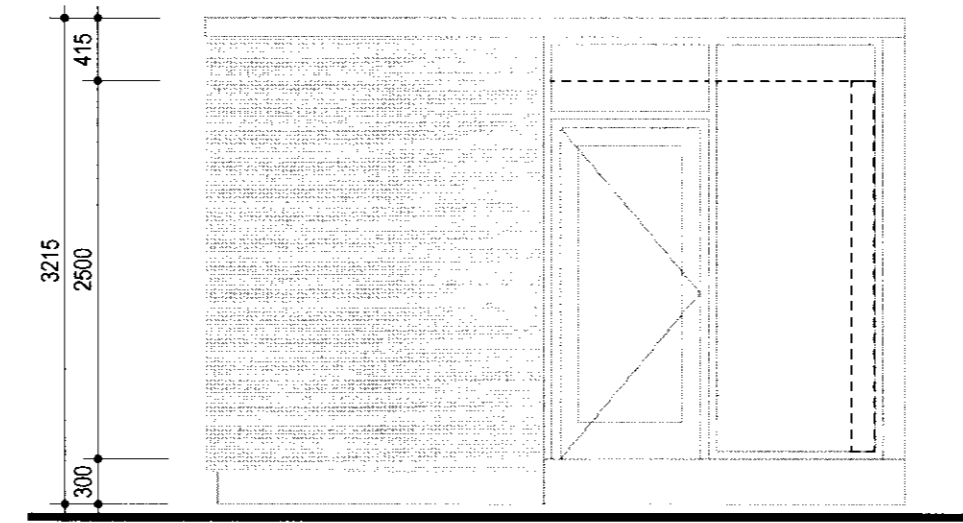


2 ÚTLIT  
- mkv: 1:50

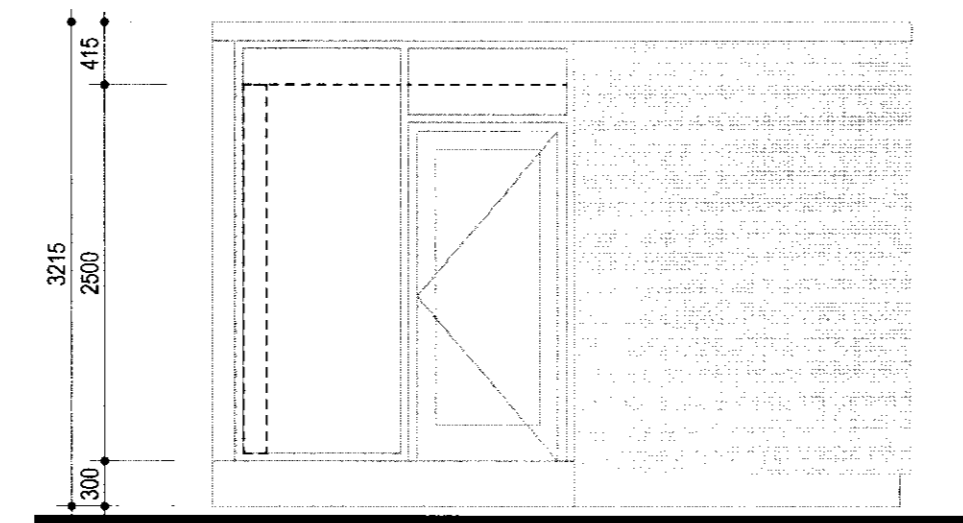

5 ÚTLIT  
- mkv: 1:50

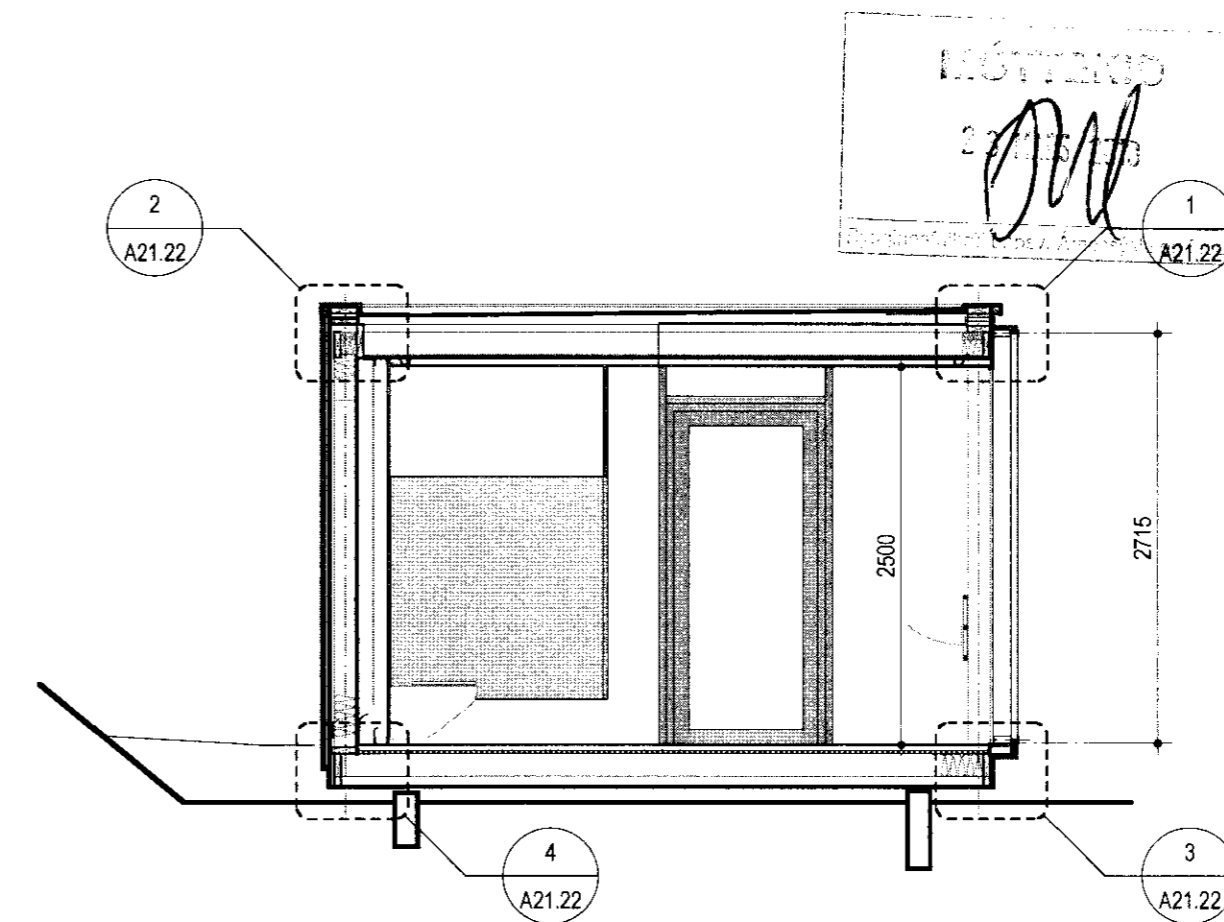

1 SNEIÐING  
- mkv: 1:50

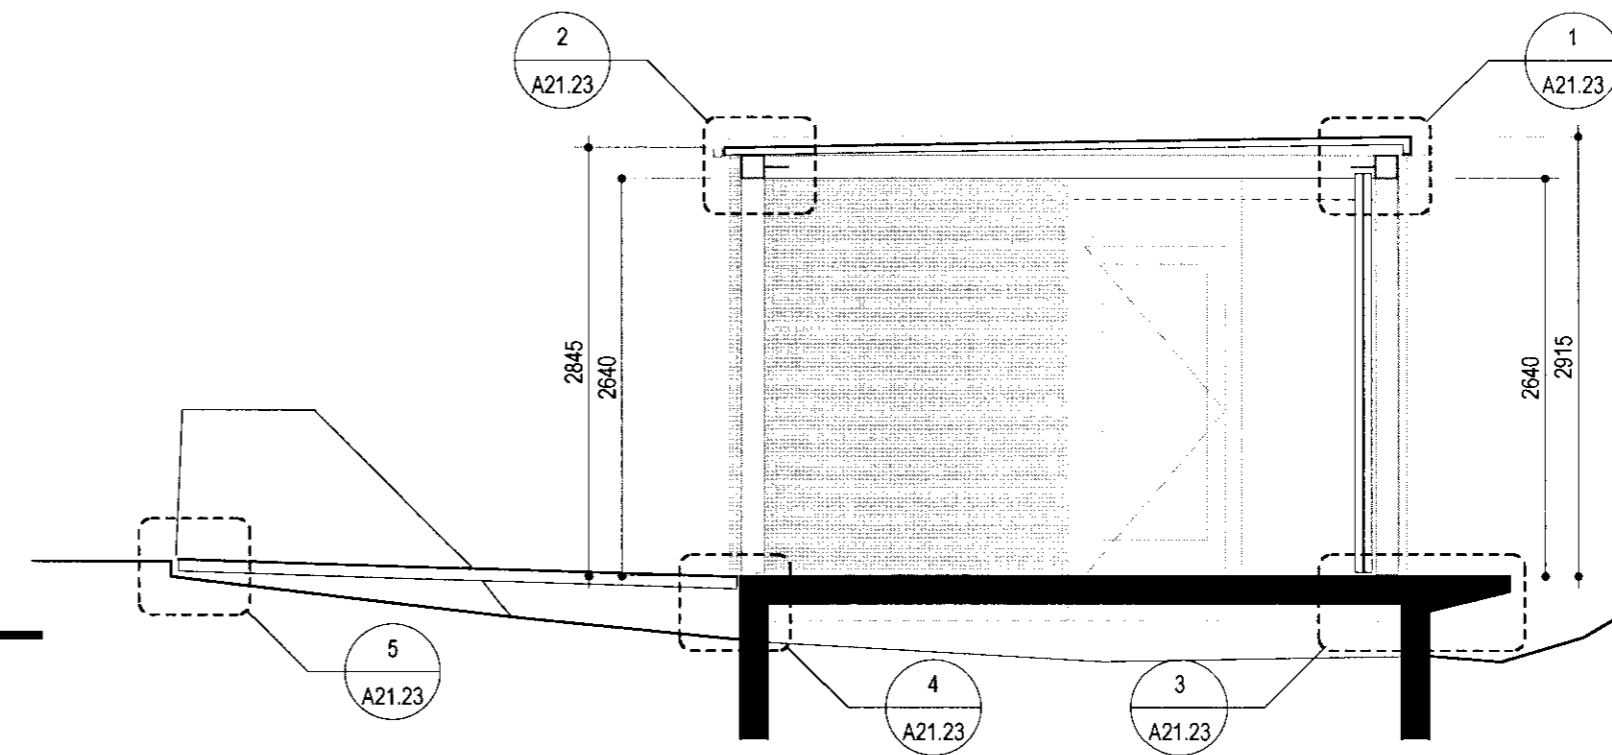

4 SNEIÐING  
- mkv: 1:50

**GLÁMA·KÍM**  
 Arkitektar Laugavegi 164 ehf. - 105 Reykjavík  
 Arni Kjartansson kt. 142297-3334  
 Þorsteinn Þorsteinsson kt. 107964-2286  
 Jóhannes Þorðarson kt. 121251-8133  
 Sigrún Kjartansson kt. 107268-2239  
 Eir Halldóttir kt. 102957-2009

Breyting	Dagsetning	Skýring

**FRÆDSLUMÍÐSTÖÐIN VIÐ HAKIÐ**  
**2. ÁFANGI**  
**ÞINGVELLIR**  
**NYBYGGING - SNYRTINGAR**

ÚTLIT OG SNEIÐINGAR		SÉRUPPDRÁTTUR
Breyting:	Tekn. n.:	<b>A21.13</b>
Útgáfudagur:	Mkv.:	<b>GLÁMA·KÍM</b>
12.03.2010	1:50	Arkitektar Laugavegi 164 ehf, 105 Reykjavík
Vorkennir:	Tekn.:	Þ. 630-8100, F. 630-8101, kt. 660 496 2739
2051178	óm	glamakim@glamakim.is, www.glamakim.is

TEKINGU PÓLKA LÁMA KÍM ARBETA MEÐ NEIÐMÍÐLADEIÐI HILVA TIL EÐA Í HEIÐ AN SKYRÐI LEYFS BYGNDAR

Jóhannes Þórðarson arkitekt FAÍ kt: 1211087-6039  
 Sigrún Halldóttir arkitekt FAÍ kt: 100857-2009