





DS10-017-ú106

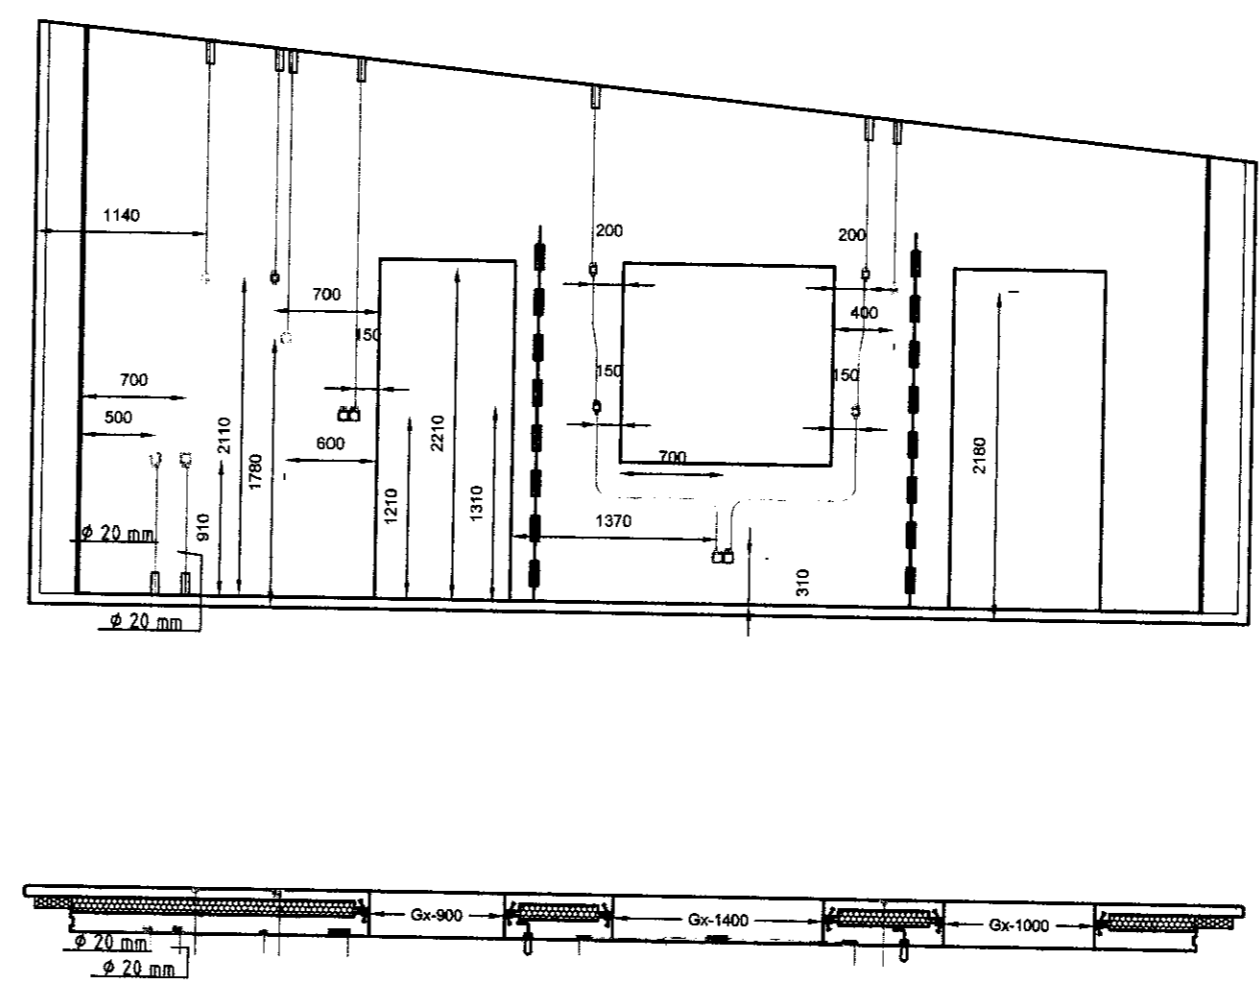


DS10-017-ú107

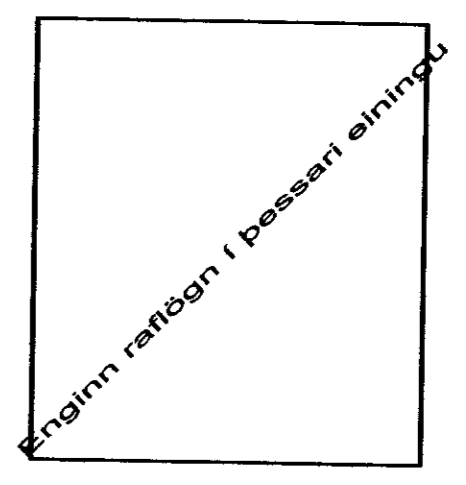


DS10-017-i101

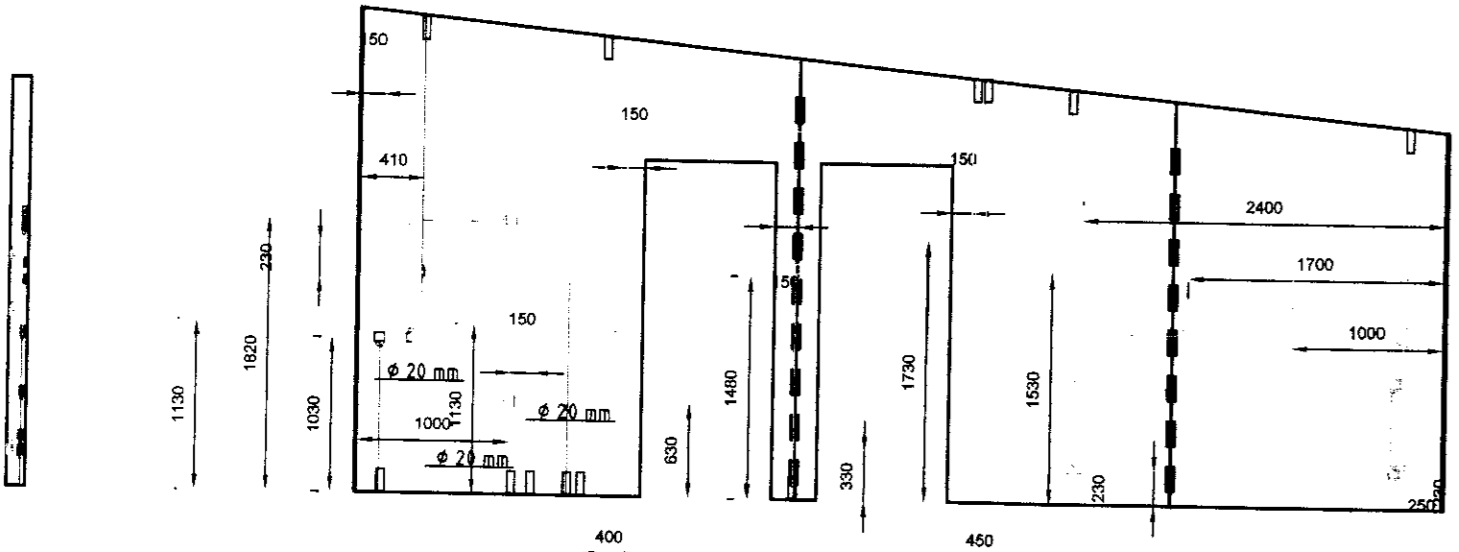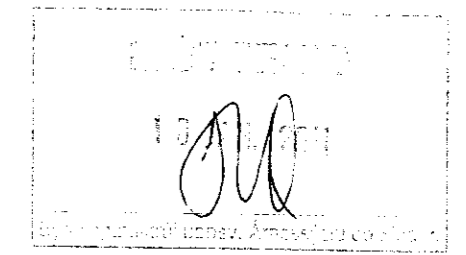


DS10-017-i102

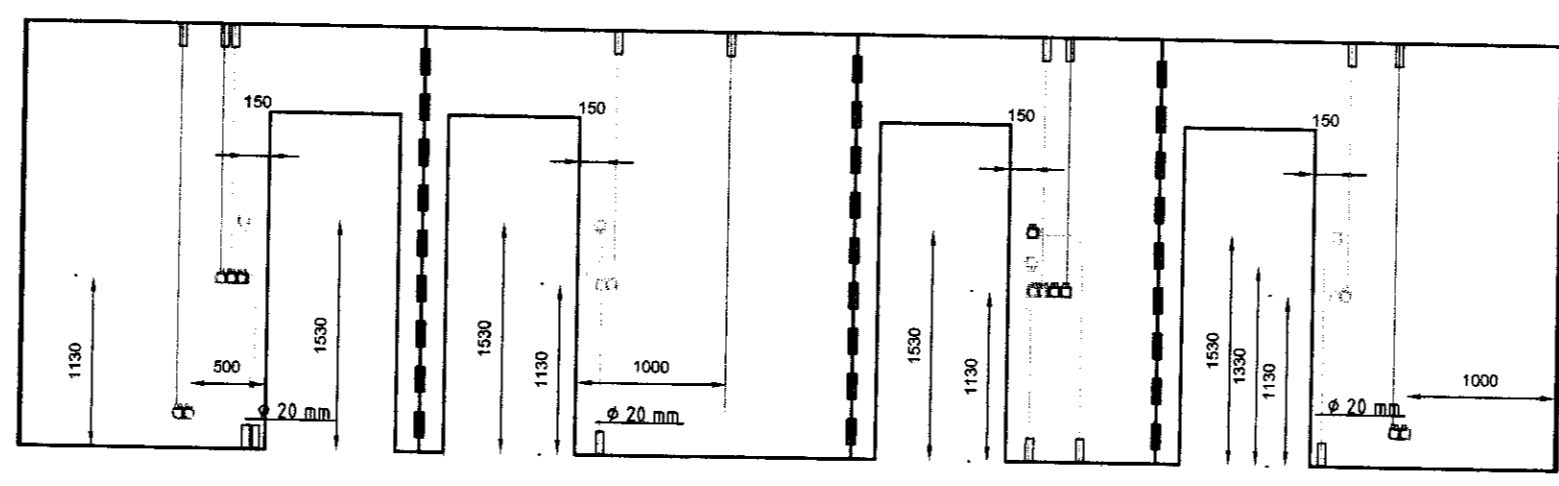


DS10-017-i103

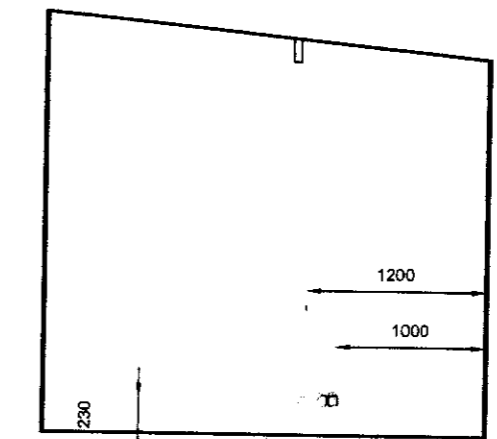

DS10-017-i104


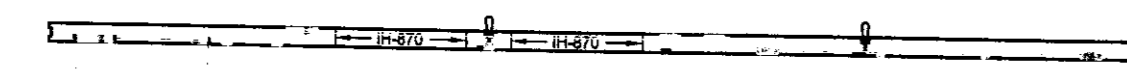


DS10-017-i105

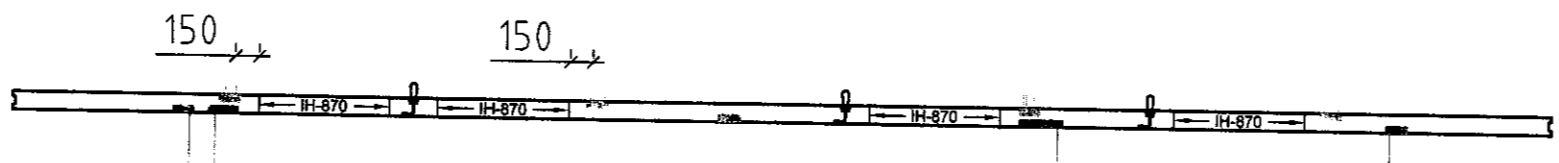


DS10-017-i106

- ◆ LOFTADÓÐ
- BOX FYRIR INNFELT LJÓÐ HALOGEN MÁL 225x225, RAFFORT
- BOX FYRIR FYRIR INNFELT LJÓÐ OG SPENNIR HALOGEN MÁL 225x225, RAFFORT
- ◆ BOX FYRIR FYRIR INNFELT LJÓÐ HALOGEN GATMÁL 90mm FYRIR LJÓÐIN NR. 1290-41 FRÁ RAFFORT
- ◆ BOX FYRIR FYRIR INNFELT LJÓÐ OG SPENNIR HALOGEN GATMÁL 90mm FYRIR LJÓÐIN NR. 1290-41 FRÁ RAFFORT
- PLAST FYRIR 1 RÖR OFAN Í MILLIVEGG
- PLAST FYRIR 2 RÖR OFAN Í MILLIVEGG
- PLAST 50x100 FYRIR RÖR OFAN Í LÉTTA VEGGI
- ◆ ROFADÓÐ
- ◆ VEGGÓÐ

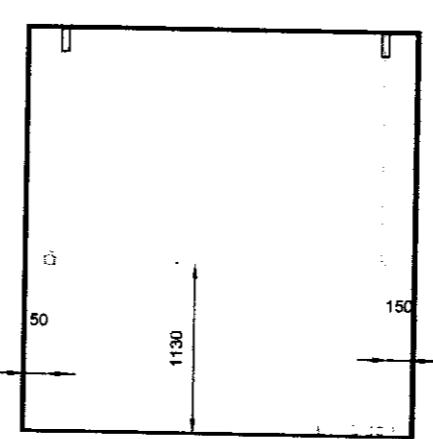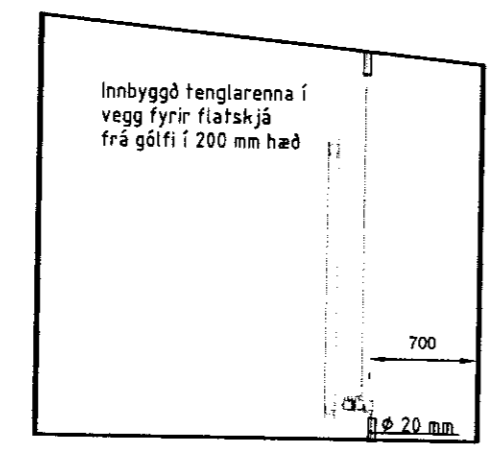

DS10-017-i107

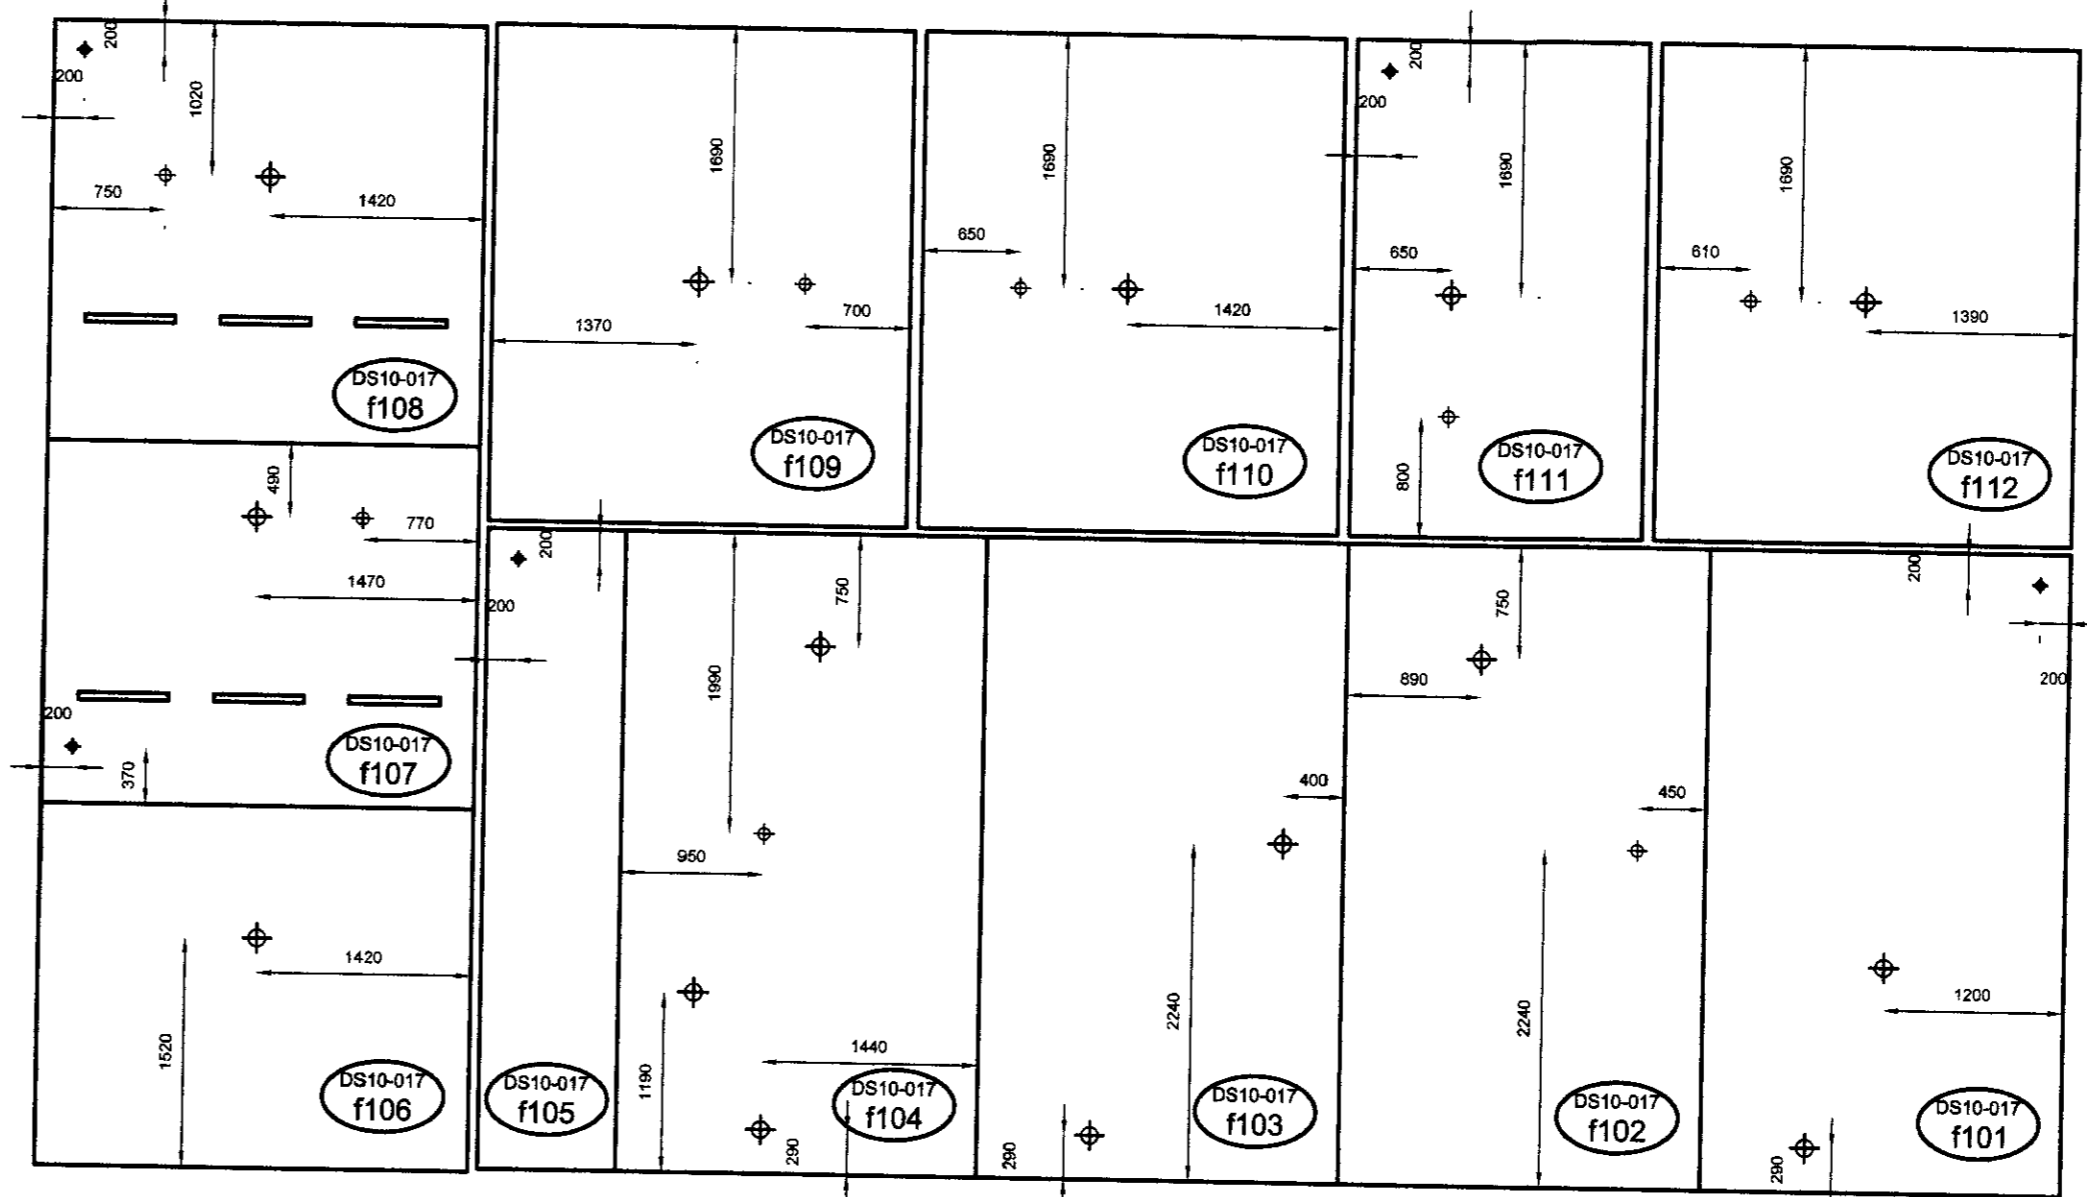

HÖNNUÐUR:  
 Þór Stefánsson  
 YFIRFARID:  
 Þór Stefánsson  
 SAMDYKKT: KT:  
*Þór Stefánsson 2010-10-31*  
 BREYTINGAR:

SÍÐAST VISTAD: 3.10.2010 20:55:27

VERKHEITI:  
**Sumarhús**  
 Ásólfstöðum II, lóð nr. 7  
 Skeiða- og Gnúpverjahreppi

VERKHLUTI:  
 Einingar úti númer 6 og 7,  
 filegran og inni númer 1 - 7  
 Mkv: 1:50



RAFLAGNATEIKNINGAR  
 ÞÓR STEFÁNSSON RAFMAGNSIDNFRÆÐINGUR  
 EYRAVEGI 32 SELFOSSI SÍMAR 482 3480 & 897 8718  
 NETFANG: rafteikn@selfoss.is FAX 482 3366

TÖLVUNAFN PLOTT DAGSETNING  
 RAFLÖGN-1590.DWG 4.10.2010 20:50:46  
 SLÓÐ C:\VERKTRÉ OG STRAUMUR\ÁSÓLFSTADIR II LÓÐ 7  
 VERKNÚMÉR BLAÐ  
 1590-2010-048 4 af 4  
 September 2010