



MÓTTAKIÐ  
 14 JULÍ 2011  
*Oskar Gunnarsson*  
 Byggingafræðingur mttf

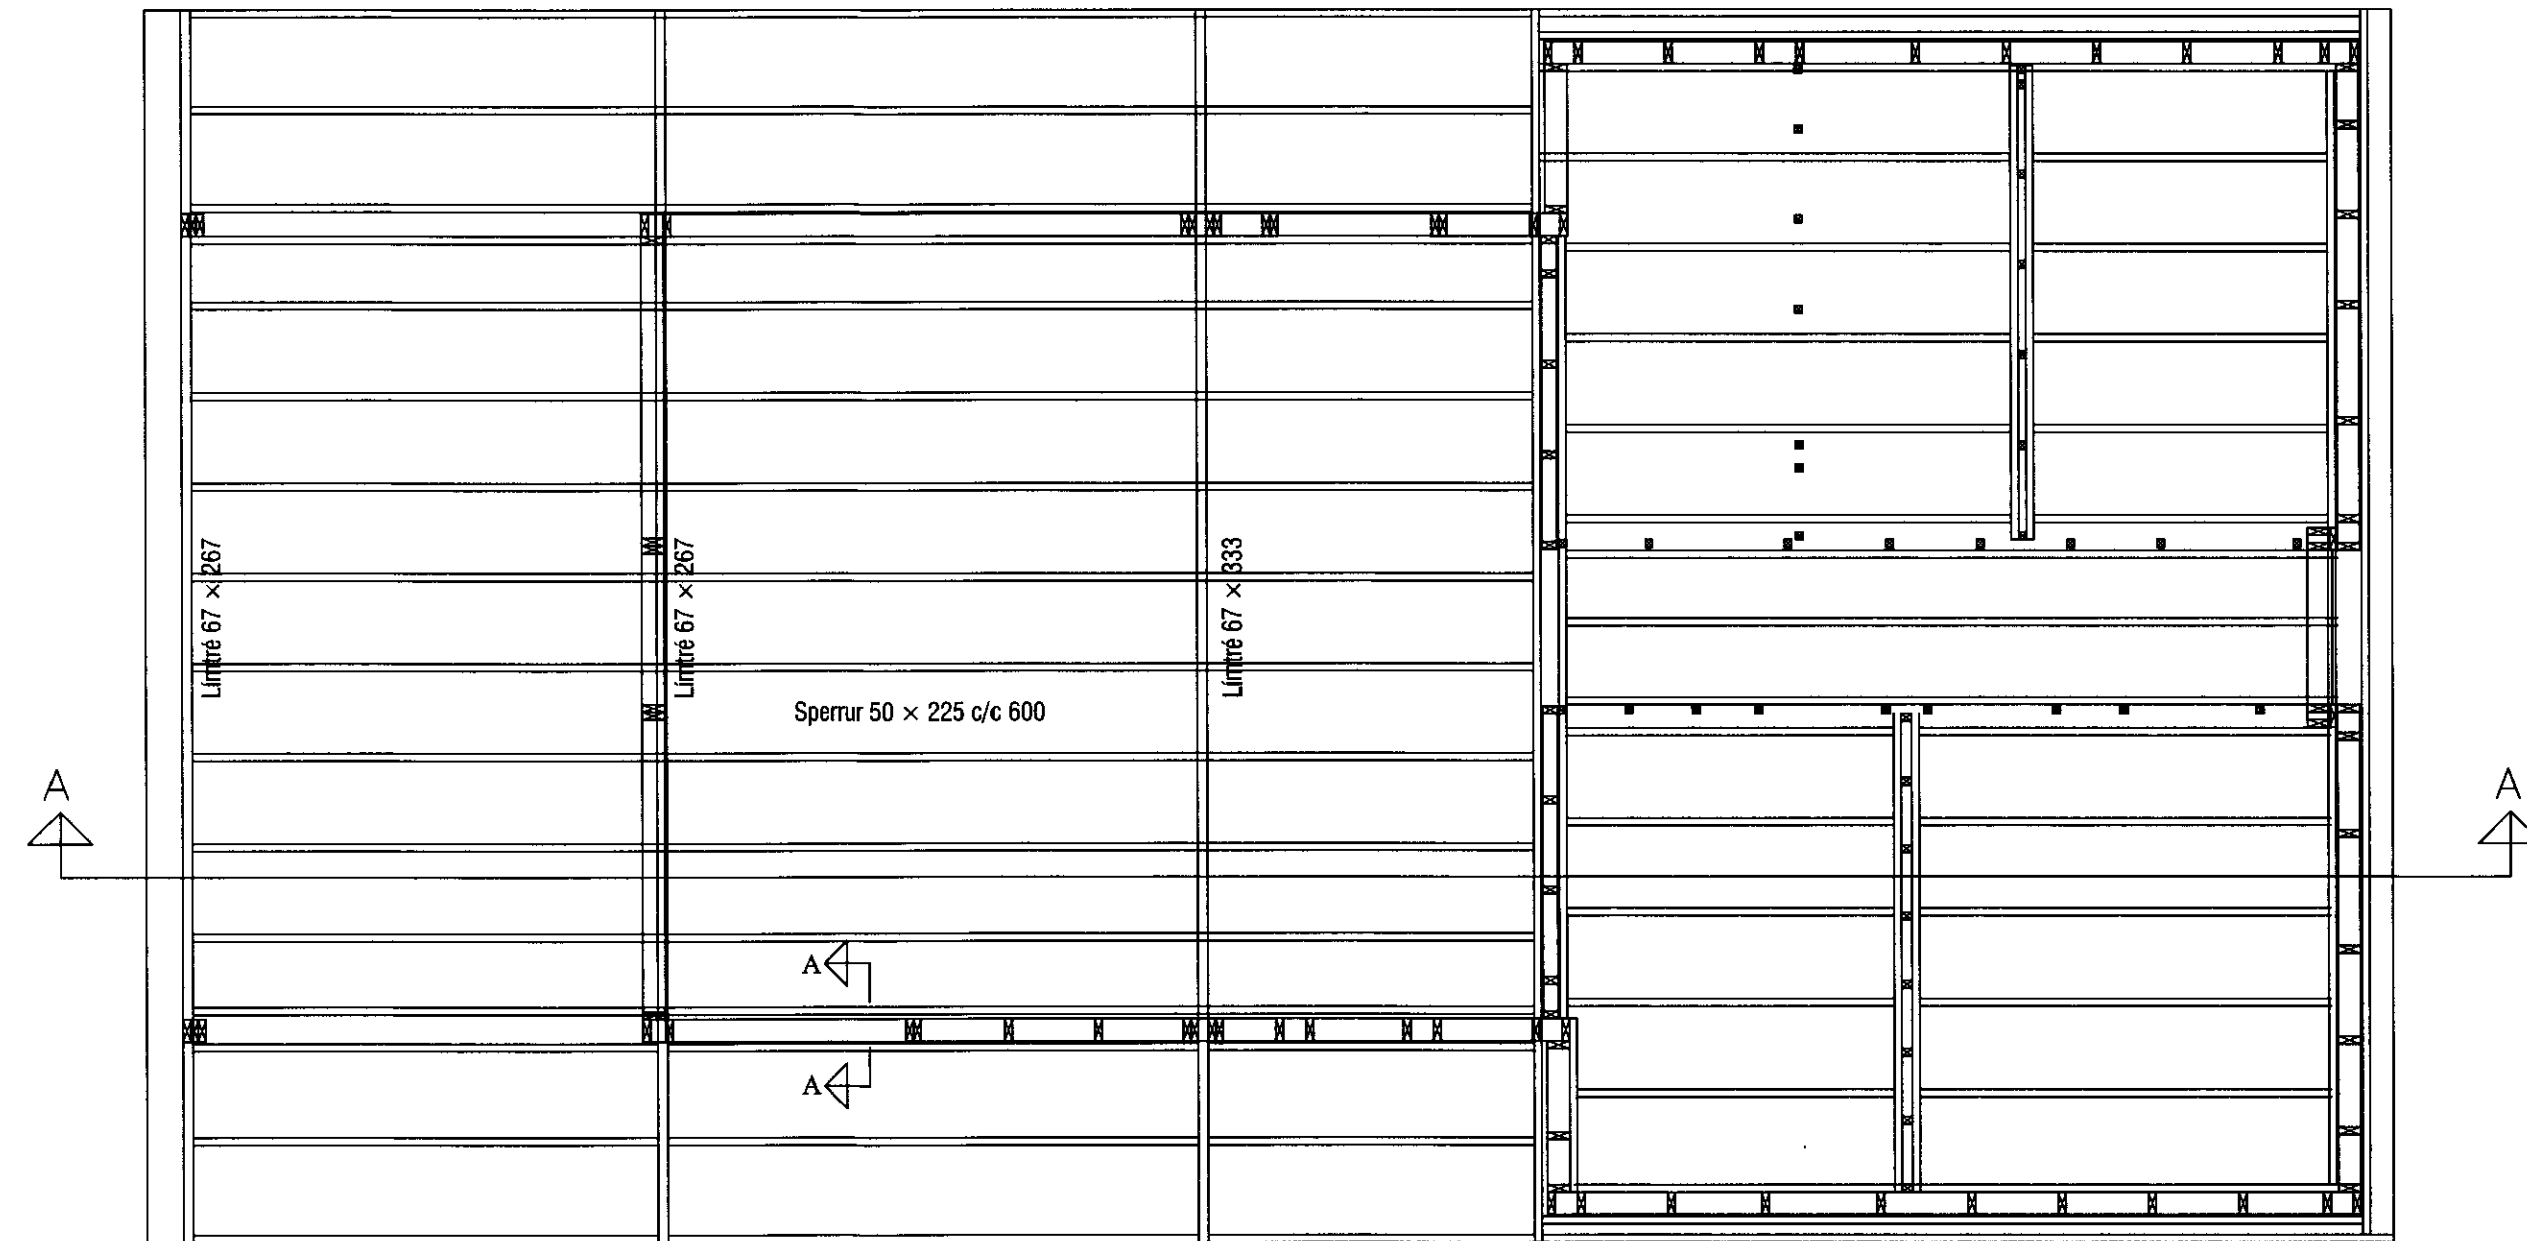

GRUNNMYND ÞAKS, MÍÐ 1:50

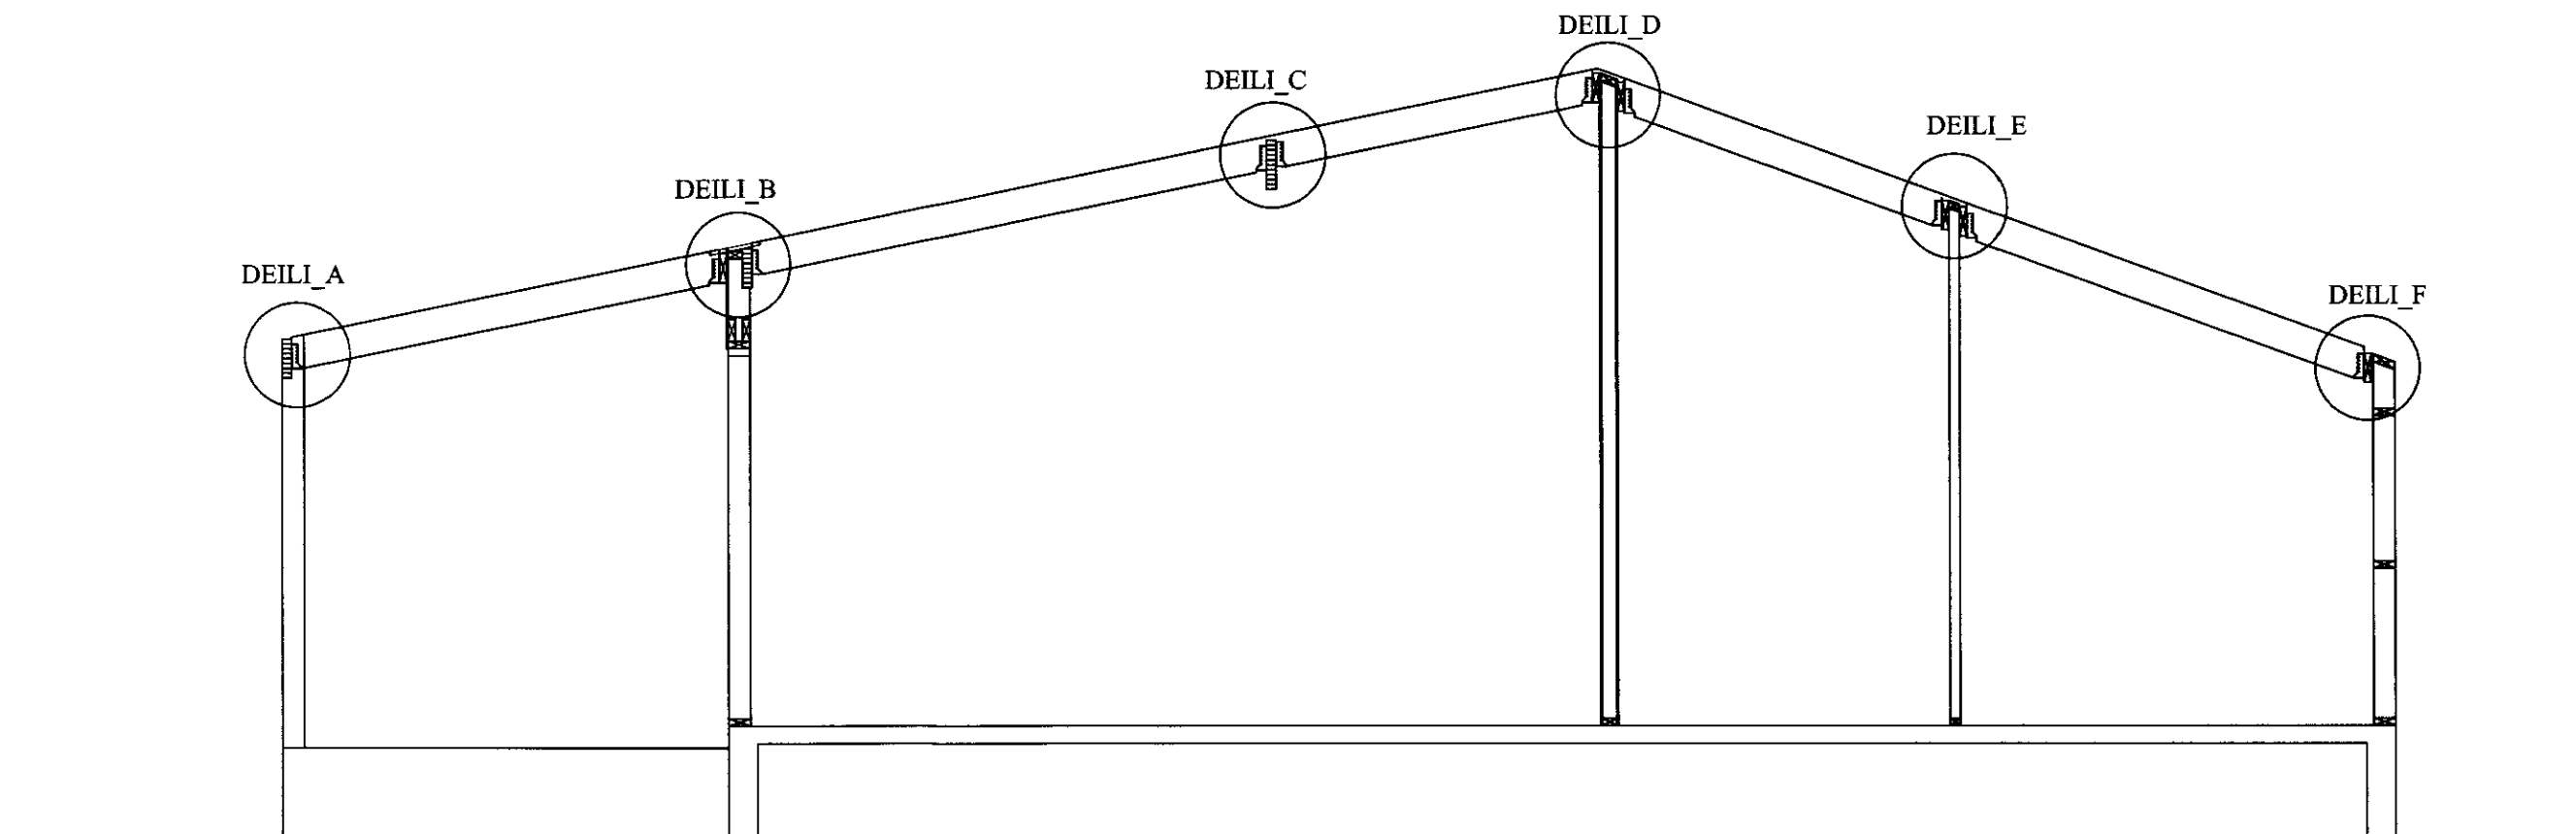

GRUNNMYND ÞAKS, MÍÐ 1:50

*Oskar Gunnarsson*

Útgáfa	Breyting	Dagsetning	Nafn

Verkefni  
**Hraunhvarf 5, landnr. 212466**  
 Kerhraun-svæði E, Grímsnesi  
 Verkhúti  
 Burðarvirki - Sumarhús  
 Grunnmynd þaks; snið

Númer teikningar	Mælikvarði	Dagsetning	Nafn
<b>B-06</b>	1/50		
<b>Óskar Gunnarsson</b> Byggingatæknifræðingur mttf Kt: 191068-5569 S: 824-8414, 553-6030 oskar.gunnarsson@talnet.is <i>Oskar Gunnarsson</i>	Hannað	07.07.2011	Ó.G.
	Teiknað	07.07.2011	Ó.G.
	Yfirfarið		
	Samþykkt		