

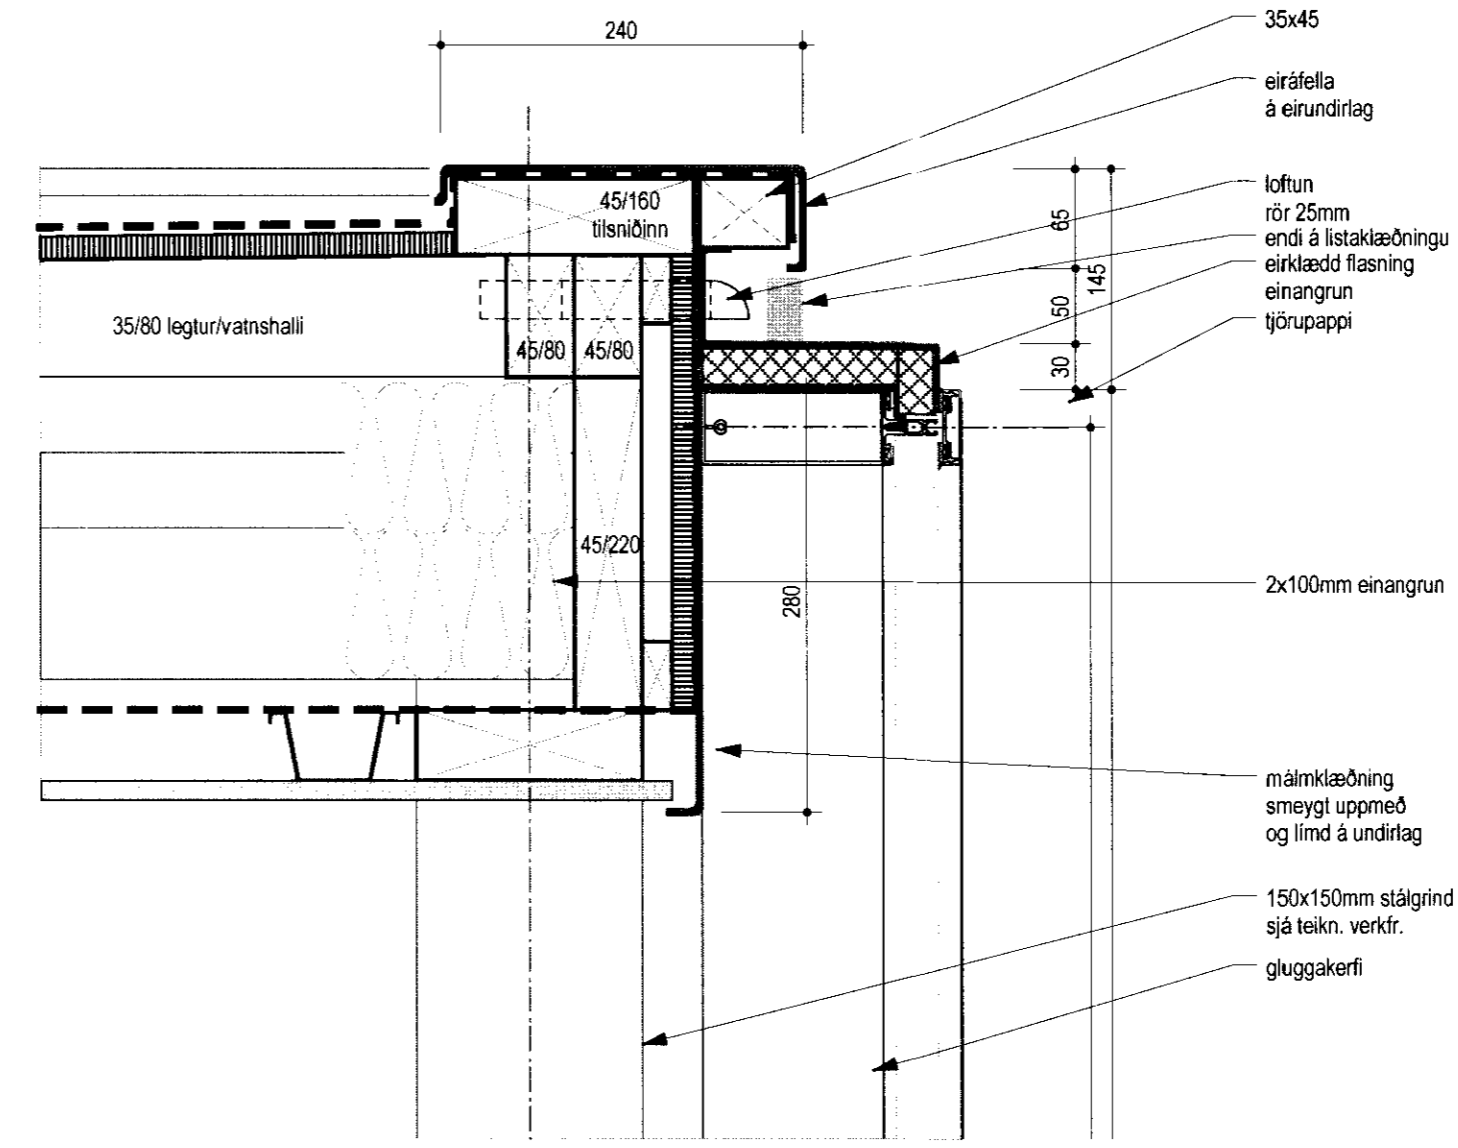


3 DEILI  
- mkv: 1:5


2 DEILI  
- mkv: 1:5

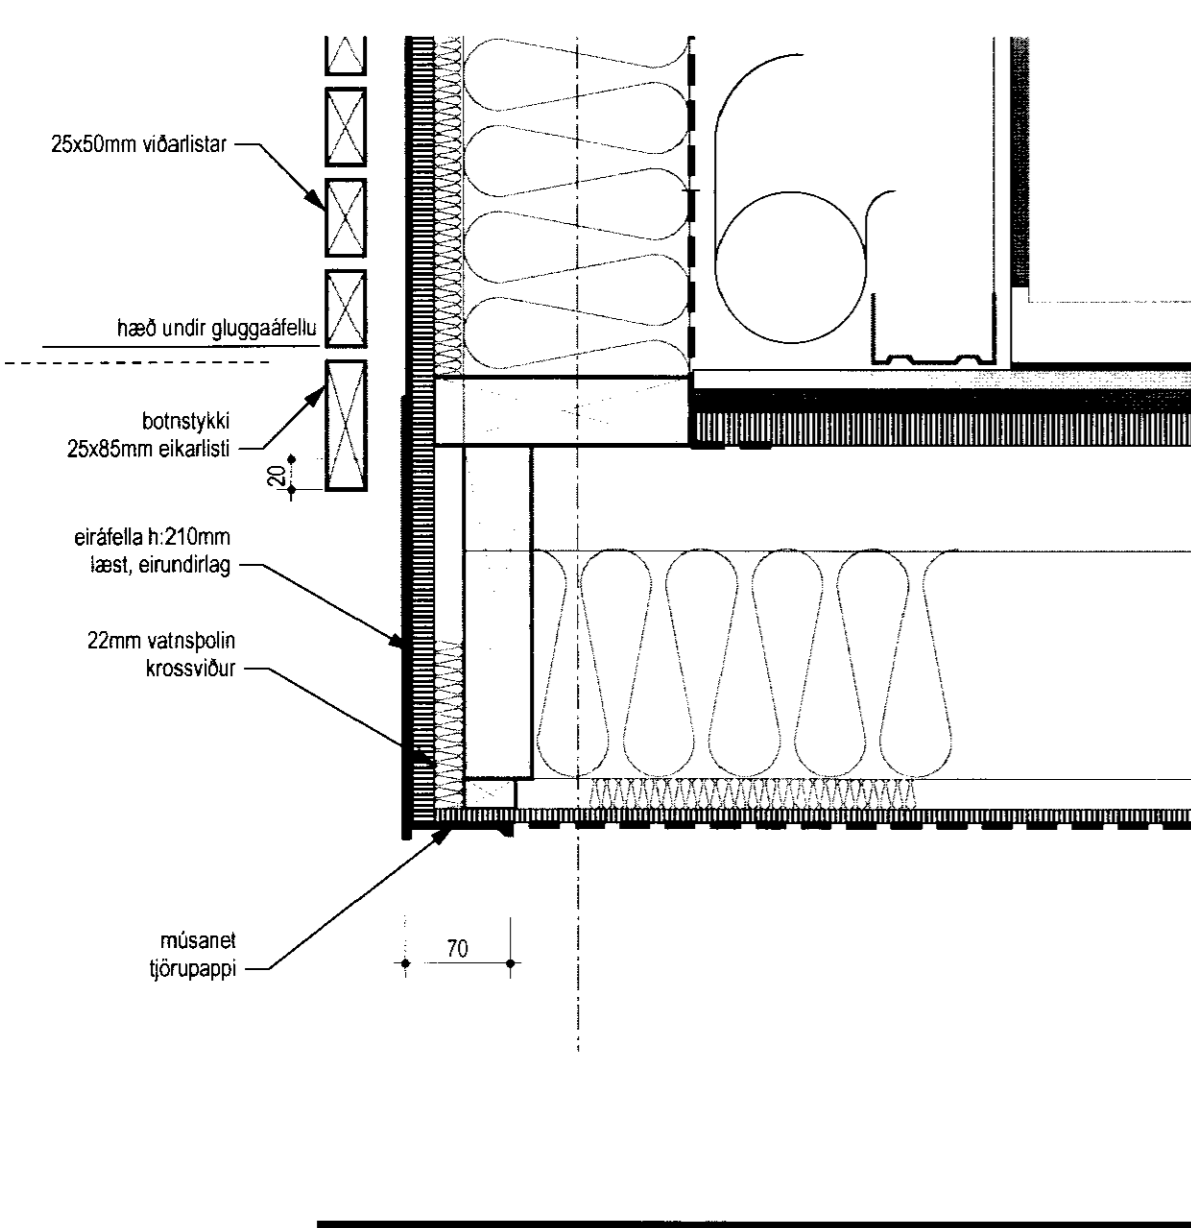

ÚTLIT - skyringarmynd  
mkv: 1:5

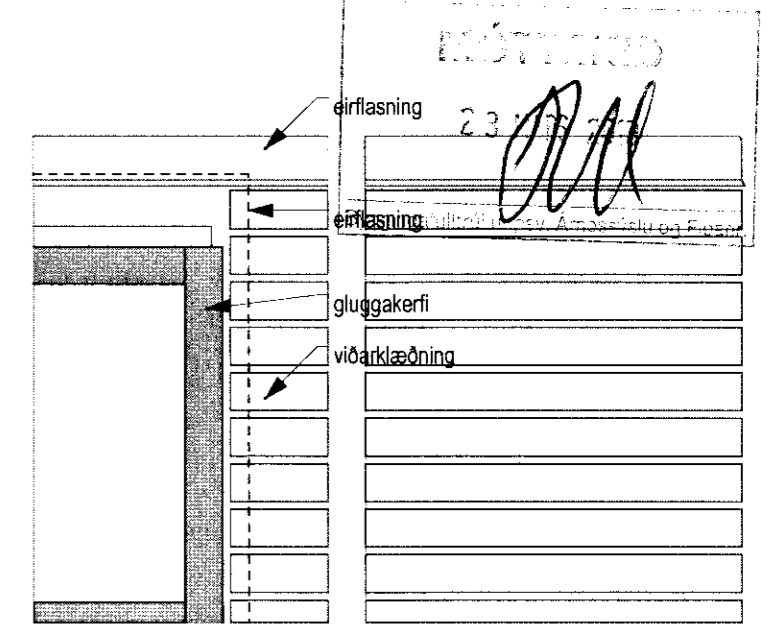

5 DEILI  
- mkv: 1:5

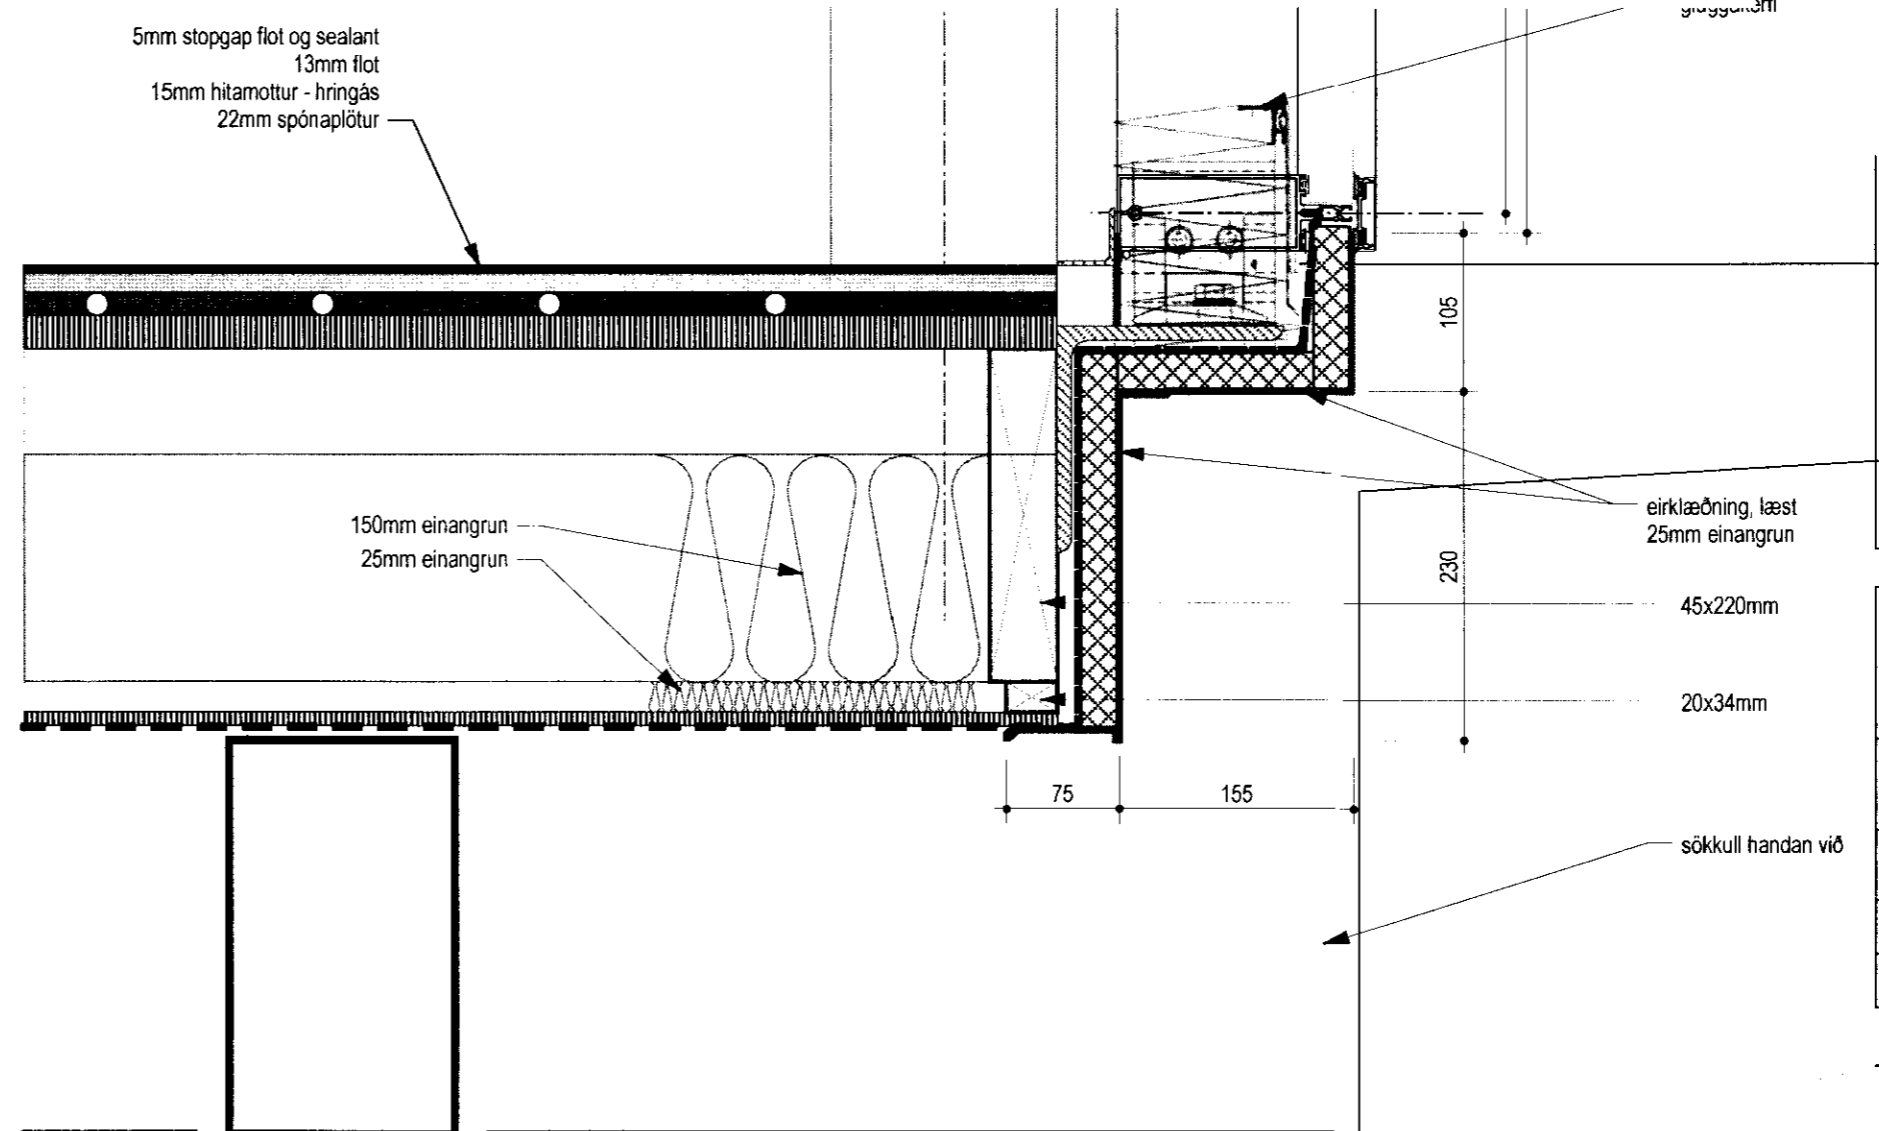

4 DEILI  
- mkv: 1:5

**GLÁMA·KÍM**  
 Arkitektar Laugavegi 164 4th fl. 105 Reykjavík  
*Arndís Þórunn*  
 Arndís Þórunn kfi: 040352-3099  
*Bjarni Björnsson*  
 Bjarni Björnsson kfi: 020434-5569  
*Jóhannes Þóroason*  
 Jóhannes Þóroason kfi: 121267-6039  
*Sigríður Kjartansson*  
 Sigríður Kjartansson kfi: 121268-2268  
*Sigurður Halldórsson*  
 Sigurður Halldórsson kfi: 100857-2009

Breyting	Dagsetning	Skyring

**FRÆDSLUMÍÐSTÖÐIN VIÐ HAKIÐ**  
 2. ÁFANGI  
 ÞINGVELLIR  
 NÝBYGGING - SNYRTINGAR

DEILI - SNEIÐING		SÉRUPPDRATTUR
------------------	--	---------------

Breyting:	Teikn.nr.:	<b>A21.22</b>	<b>GLÁMA·KÍM</b>
Útgáfudagur:	Mkv.:	1:5	
Veikn.:	Teikn.:	óm	Arkitektar Laugavegi 164 4th fl. 105 Reykjavík sí: 630-8100, f: 630-8101, kt: 660 496 2739 glamakim@glamakim.is, www.glamakim.is

TEKINGU ÞESSA MÁ EKKI AFMÁLA MEÐ NEINUM HÆTTI AD HLUTA TIL EÐA I HEILD AN SKIFLEGS LEYFIS HÖFUNDAR  
 Jóhannes Þóroason arkitekt FAI kfi: 121057-6039  
 Sigurður Halldórsson arkitekt FAI kfi: 100857-2009