


MÓTTEKIÐ
25 JAN. 2012
Byggingafulltrú uppsv. Árnæsýslu og Flóahrs.

ÚTPRENTAÐ: 28.11.2011 11:51:48
SÍÐAST VISTAÐ: 11.11.2011 16:33:36

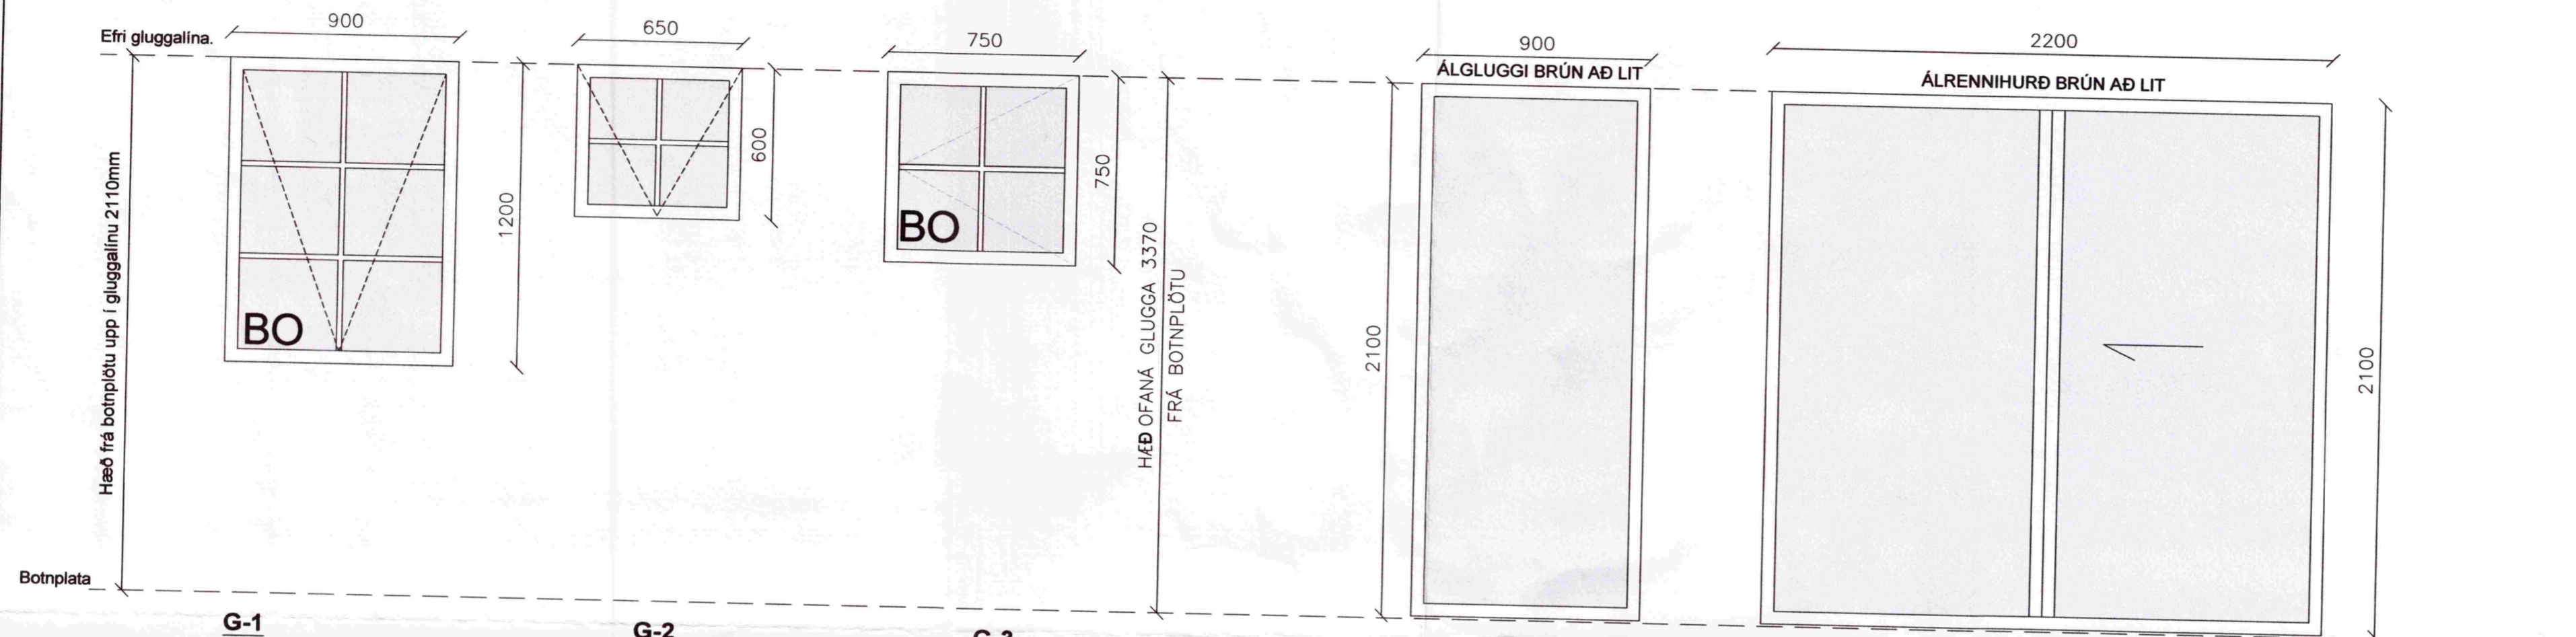


G-1
Hæð ofan á glugga.....2110mm
Opnanlegt fag.....Toppengt/Björgunnarop
Fjöldi 2.stk.

G-2
Hæð ofan á glugga.....2110mm
Opnanlegt fag.....Toppengt
Fjöldi 1.stk.

G-3
Hæð ofan á glugga.....3370mm
Opnanlegt fag.....Toppengt/björgunnarop
Fjöldi 1.stk.


G-4
Hæð ofan á glugga.....2210mm
Fjöldi 1.stk.
ATH hert gler v/rita sauna

H-1
Hæð ofan á hurð.....2210mm
Opnanun.....Rennihurð
Fjöldi 1.stk.

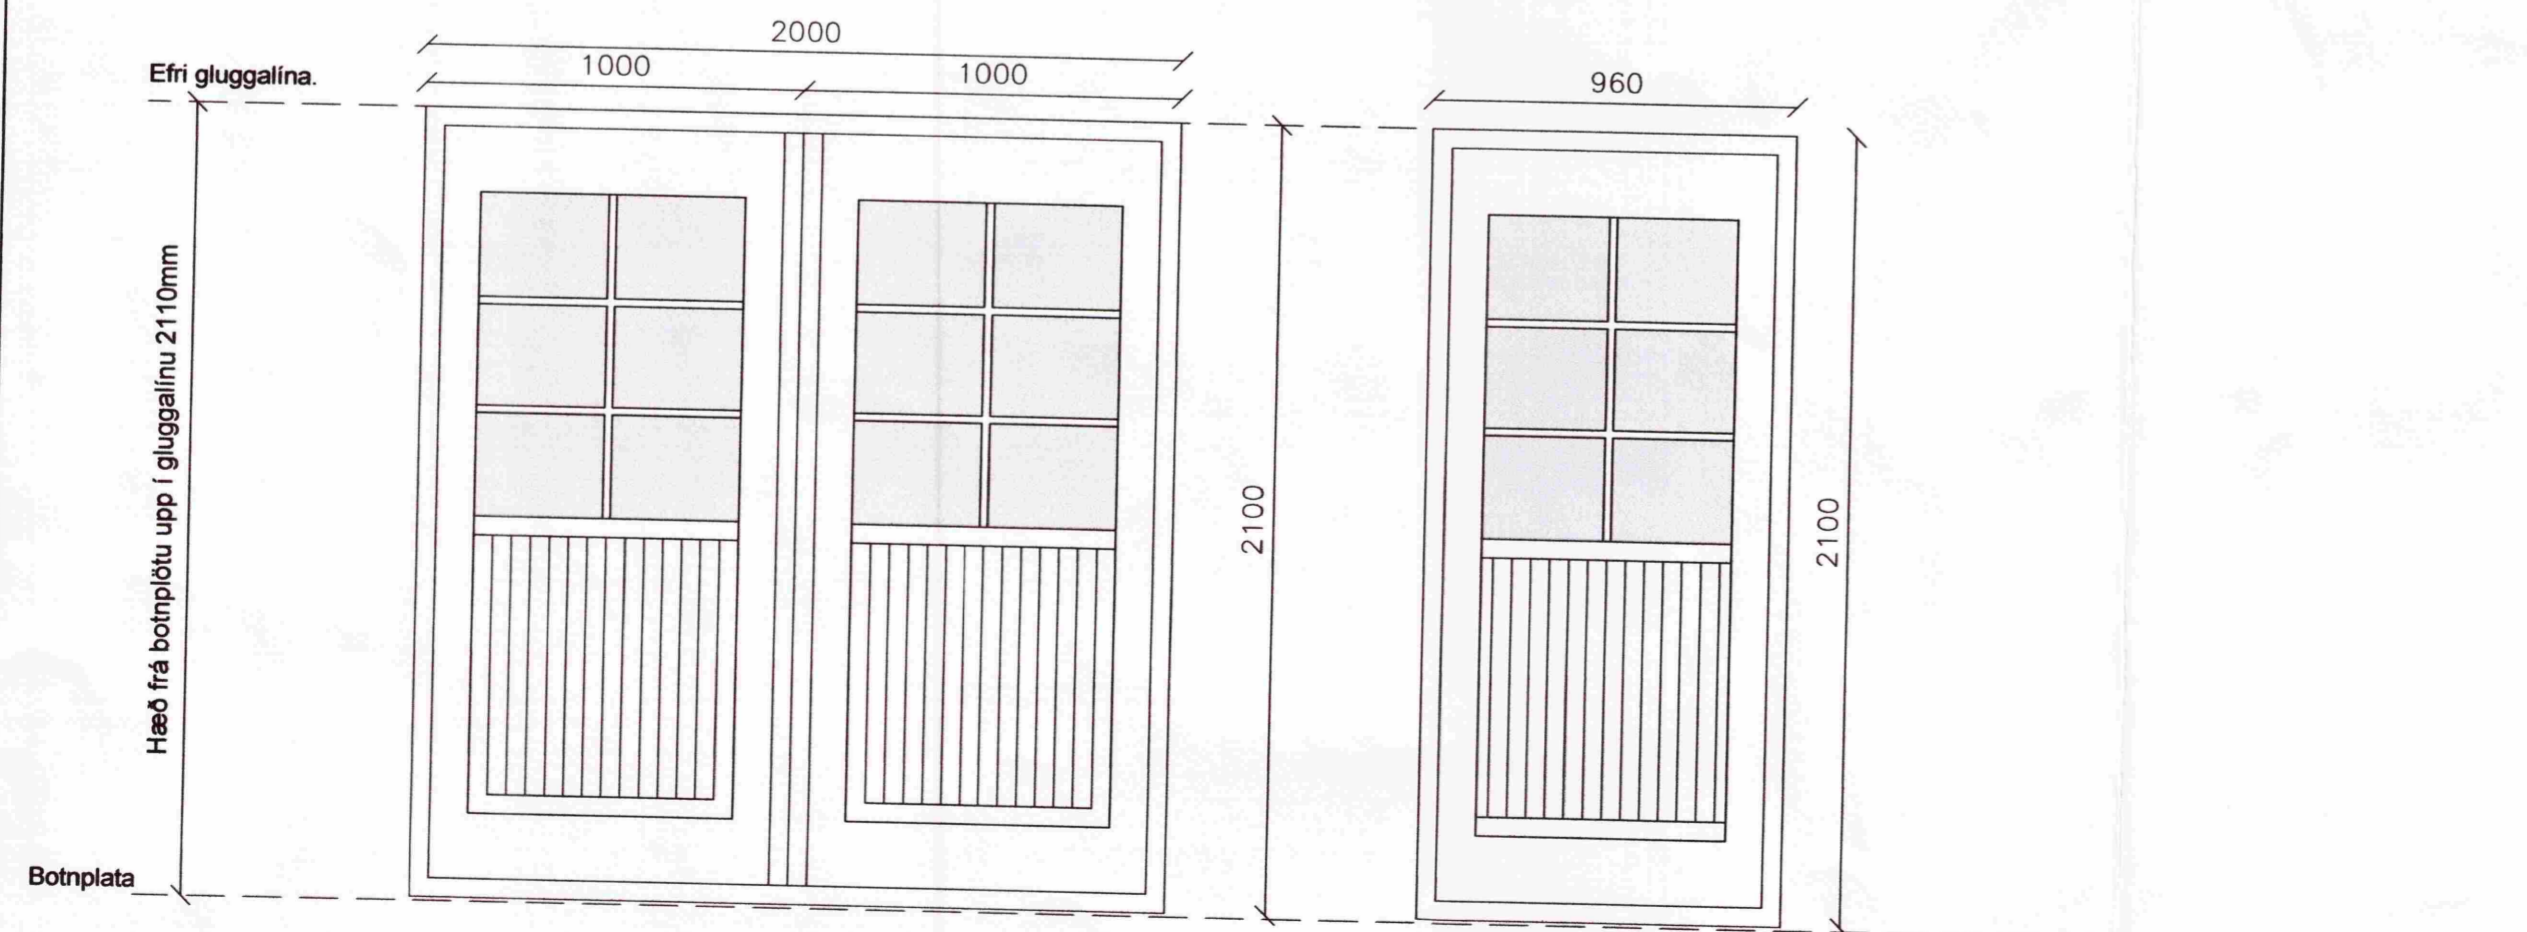

H-2
Hæð ofan á hurð.....2210mm
Opnanun.....Hægri út og Vinstri út
Fjöldi 1.stk.

H-3
Hæð ofan á hurð.....2210mm
Opnanun.....Hægri inn
Fjöldi 1.stk.

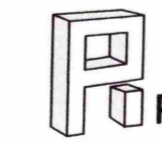

Pro-Ark teiknistofa
Viðbrekka 4 Grímsnes-Grafningshrepp
Gesthús/geymsla

11-030 Glugga/hurðateikning

Eiríkur Vignir Pálsson BFI Kt: 010975-4179

Kjartan Sigurbjartsson BFI Kt: 190275-5319

Teikn. EVP
Dags. NÓV 2011
Mkv. A2 - 1:100

01.02- A

Stjórngætur 52, 800 Salvaas Sími 462 4433 pro@proark.is