


GRUNNMYND 1. HÆÐ 1:100

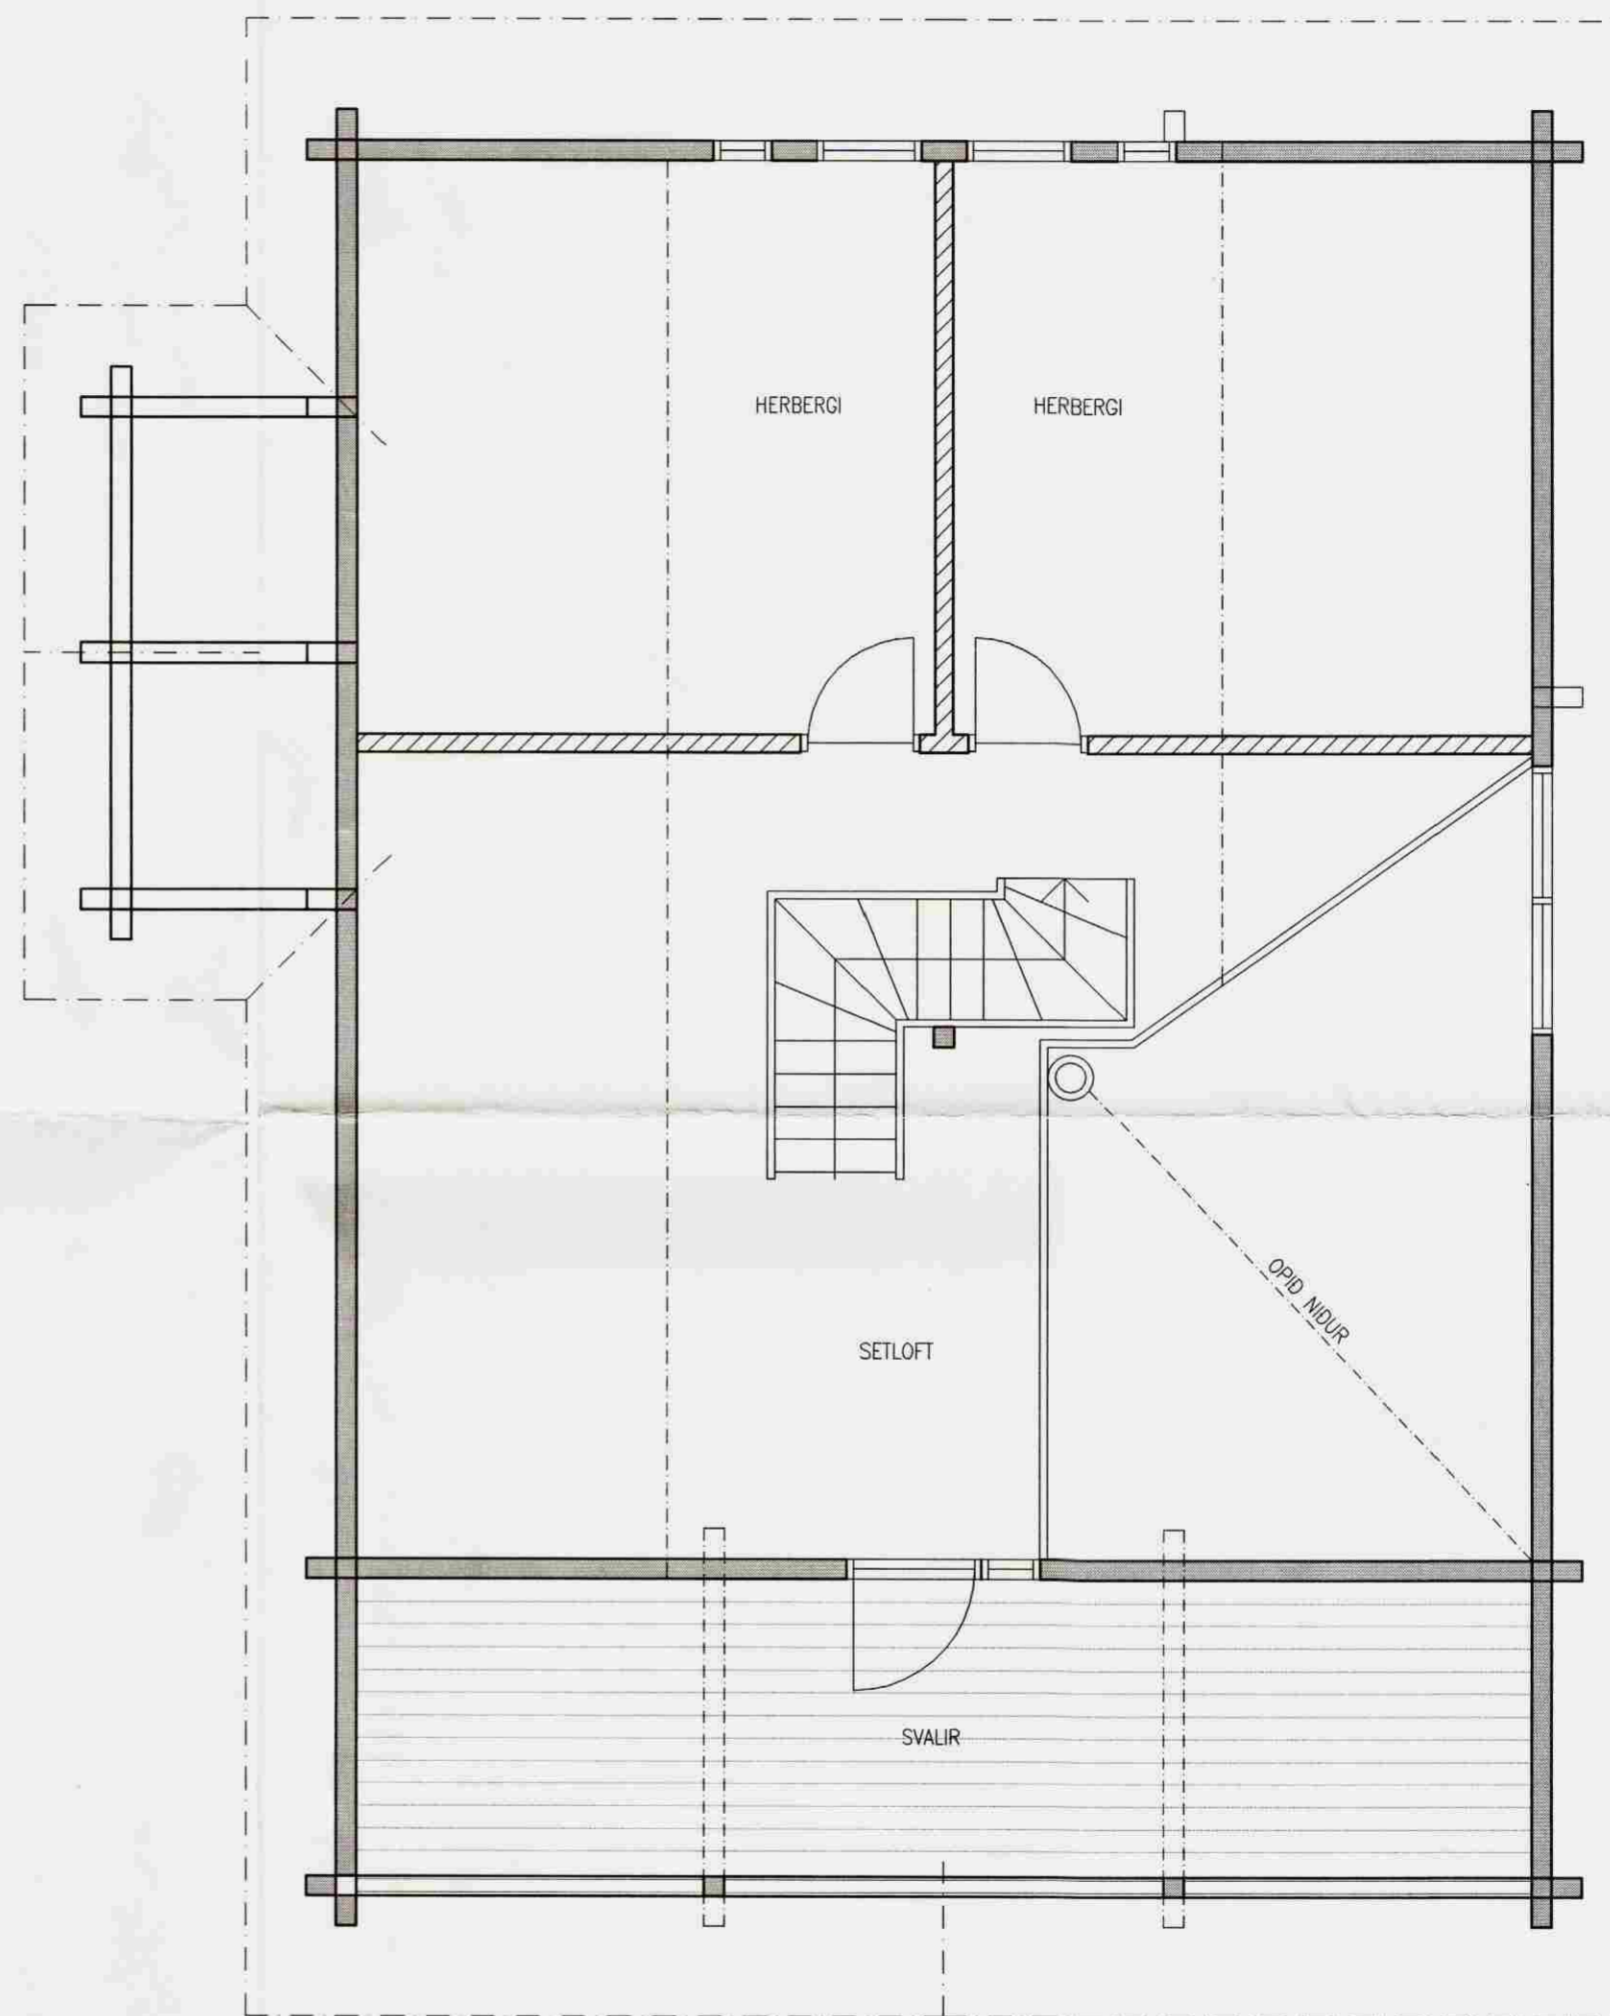

GRUNNMYND MILLIGÓLF 1:100


Samþykkt
24 JUNI 2008
Byggingarfulltrúi uppsveita Árnessýslu

NR. DAGS. BREYTING

SKÝRINGAR

SKÝRINGAR SJÁ TEIKNINGU F 001
VATNSLAGNIR FRÁ TENGIRIND AD EINSTÖKUM
TÆKJUM ERU HITAPOLIN PEX RÖR,
RÖR Í RÖR KERFI
RÖRSTÆDIR MIDAST VID YTRA ÞVERMÁL
Ø16x2.2 : YTRA ÞVERMÁL 16 mm,
MINNSTA VEGGÞYKKT 2.2 mm
ATHUGID AD VATNSLAGNIR HAFI GÓÐA
ÞENSLUMÖGULEIKA

MÁLSETNING Á STADSETNINGU STÓTA :

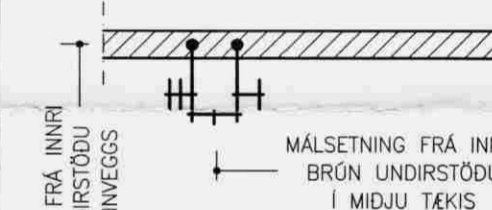

MÁLSETNING FRÁ INNRI
BRÚN UNDIRSTÖÐU
Í MIDJU INNVEGGS

MÁLSETNING FRÁ INNRI
BRÚN UNDIRSTÖÐU
Í MIDJU TÆKIS

30/4'08
SÆMUNDUR EIRIKSSON 261249-2949

HÓLMASUND 16
Í LANDI HRAUNBORGAR
GRÍMSNES- OG GRAFNINGSHR
801 SELFOSS



KLÖPP ARKITEKTAR-VERKFRÆDINGAR EHF
NETHYL 2E, PÓSTHÓLF 10050, 130 REYKJAVÍK
SÍMI 577 2277, 699 7747 - klopp@simnet.is

HEITI TEIKN. VATNSLAGNIR GRUNNMYND

MÆLIKVARDI 1:50 DAGS. APRÍL 2008

TEIKNING V 001 VERK V 07-106

BREYTING YFIRFARID S.E.