




FESTIJÁRN, BOLTAR OG NAGLAR:
 Þegar borð er fyrir boltum skal borinn vera í sama þvermáli (passmáli) og boltarnir.
 Festijárn, boltar og naglar skulu vera galvanhúðað

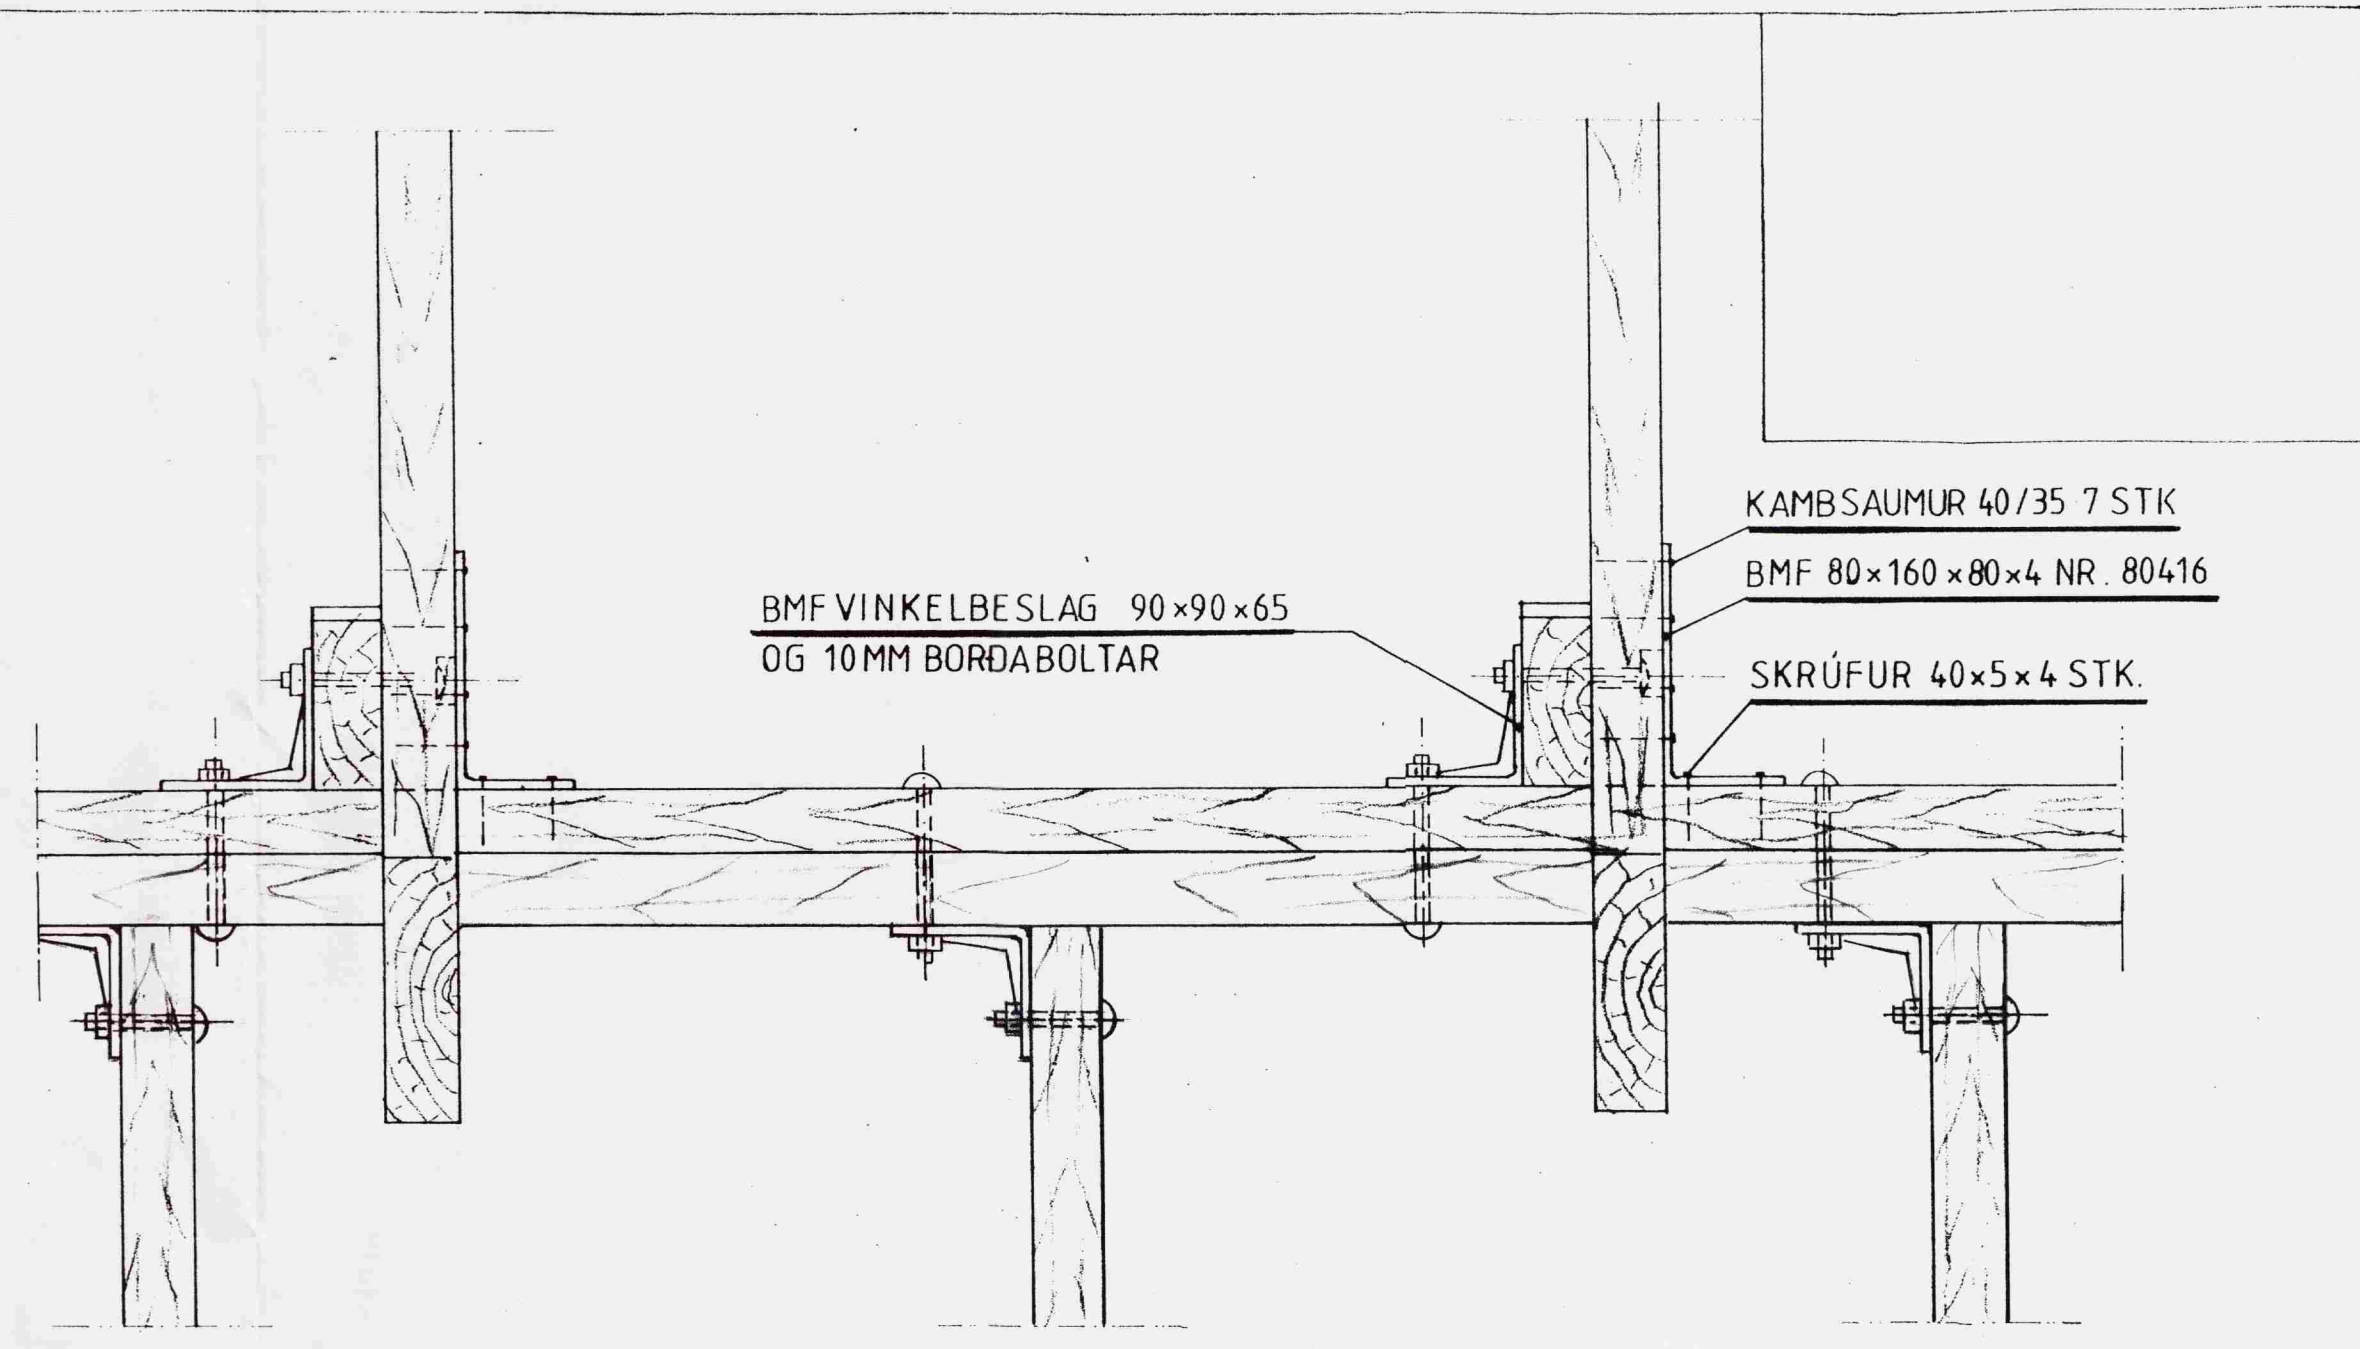

**ÚTVEGGJAGRINDUR FESTAR SAMAN MEÐ
 BMF VINKELBESLAG 90x90x65 OG 10MM BORDABOLTAR**

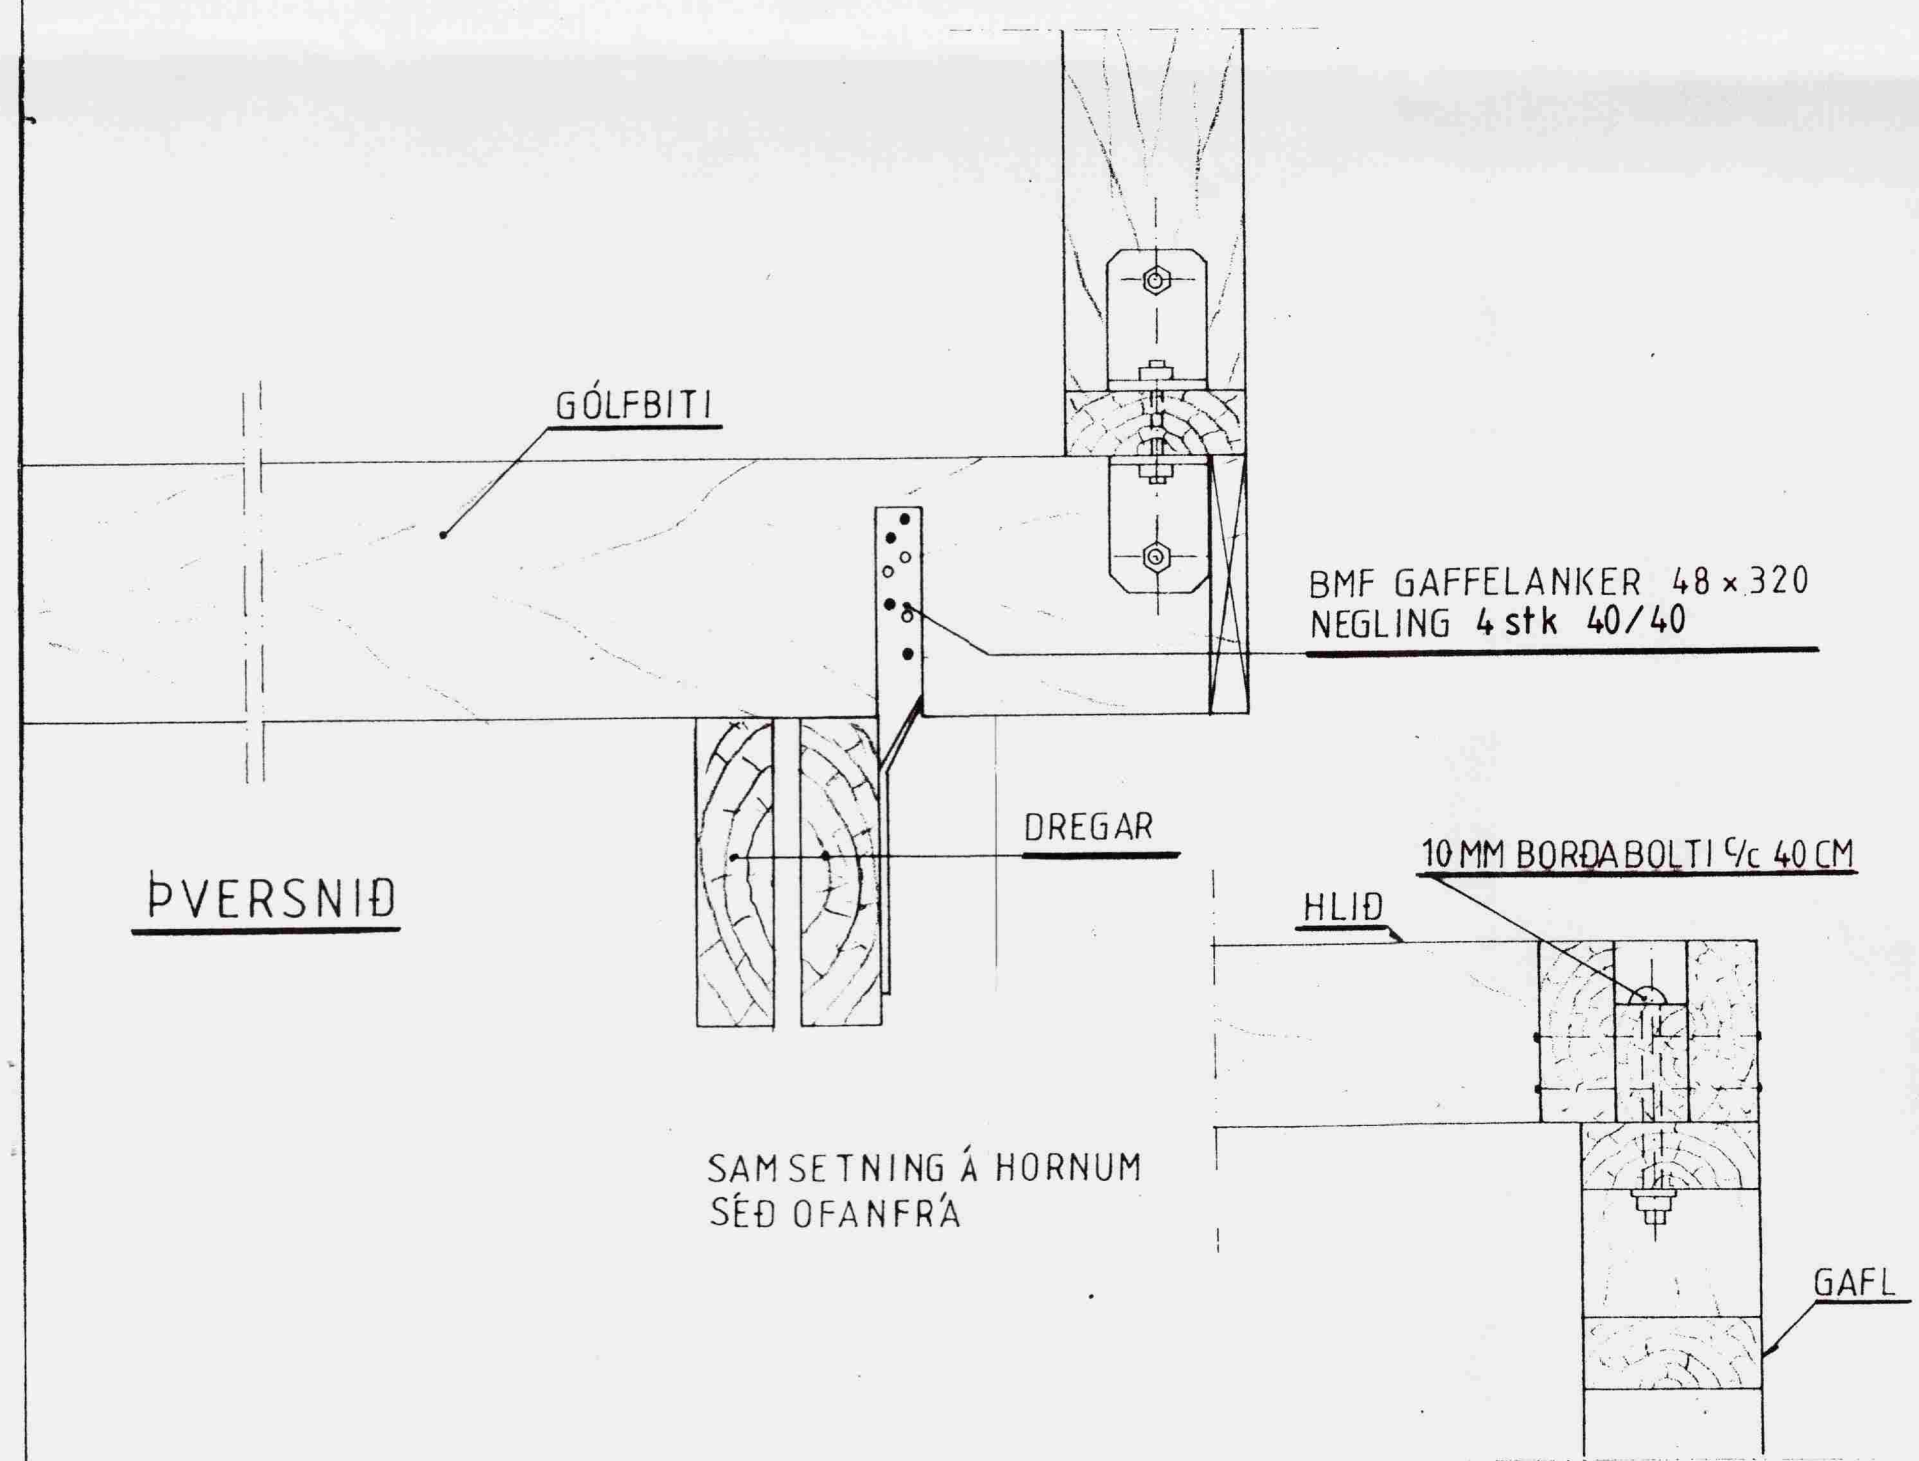

ÞVERSNIÐ

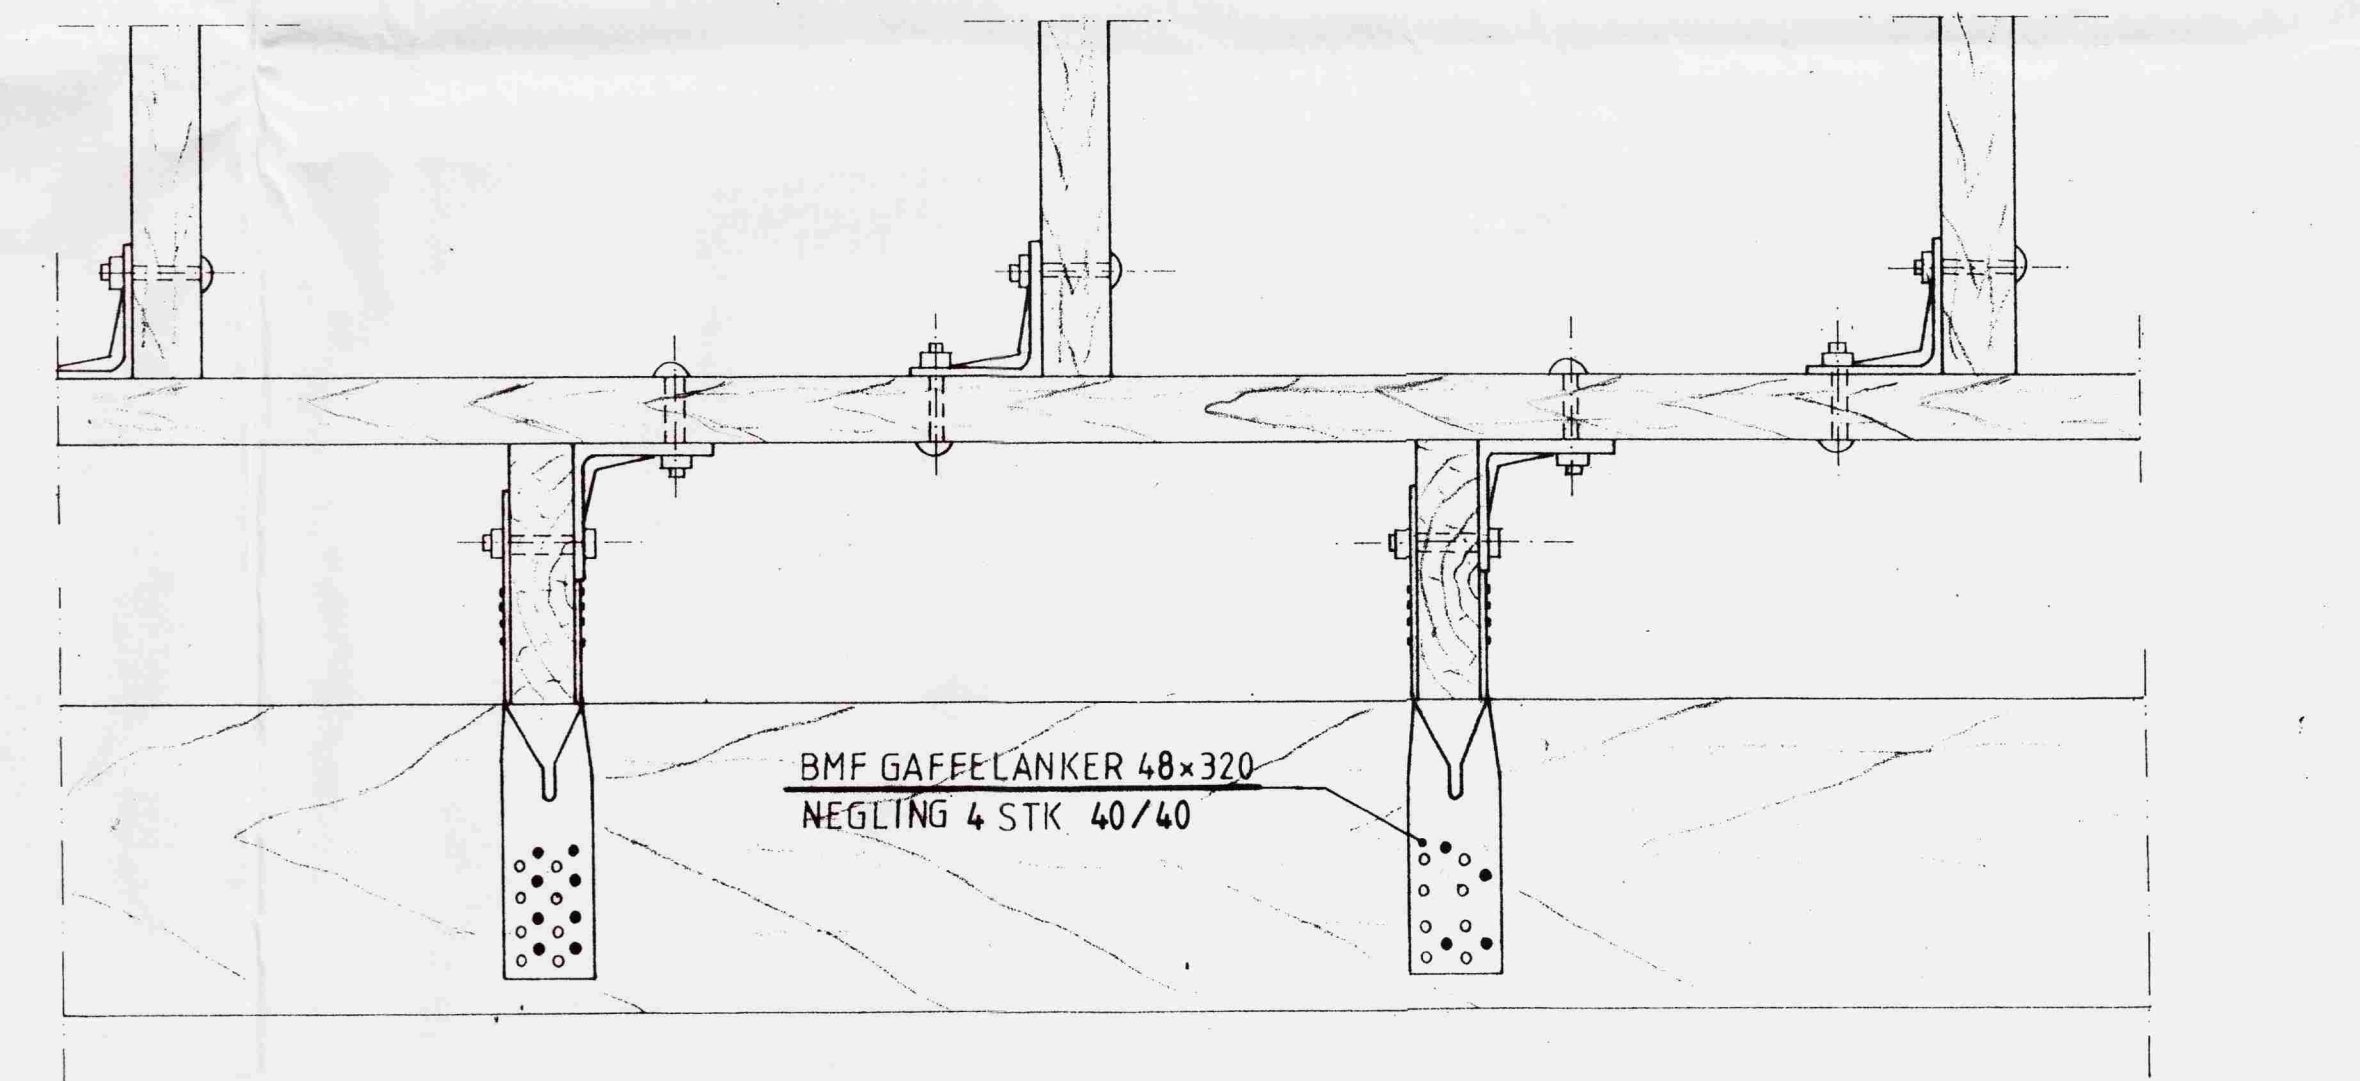

GRIND

| | | |
|----------------|---|--|
| Date: sept.'05 | Sumarhús í landi 'Hraunkots' Grímsness og Grafningshreppi, Árnessýslu, lóð nr.19 við Skipasund, Hraunborgum, 4893m ² | TEIKNIVANGUR Kleppsmýrarv. 8 104 Reykjavík, Iceland. Telef. 354,8971317 and 354,5681317 |
| Scale: 1:5 | Eigandi: Hrönn Sigurðardóttir kt.010252-2029 | 270733 - 2559 |
| No. 57-11 sp.8 | Binding grindar | <i>Árninn Vagnason</i> 201032 - 4829 |