Frárennsli: Grunnmynd sökkla. 1:50.

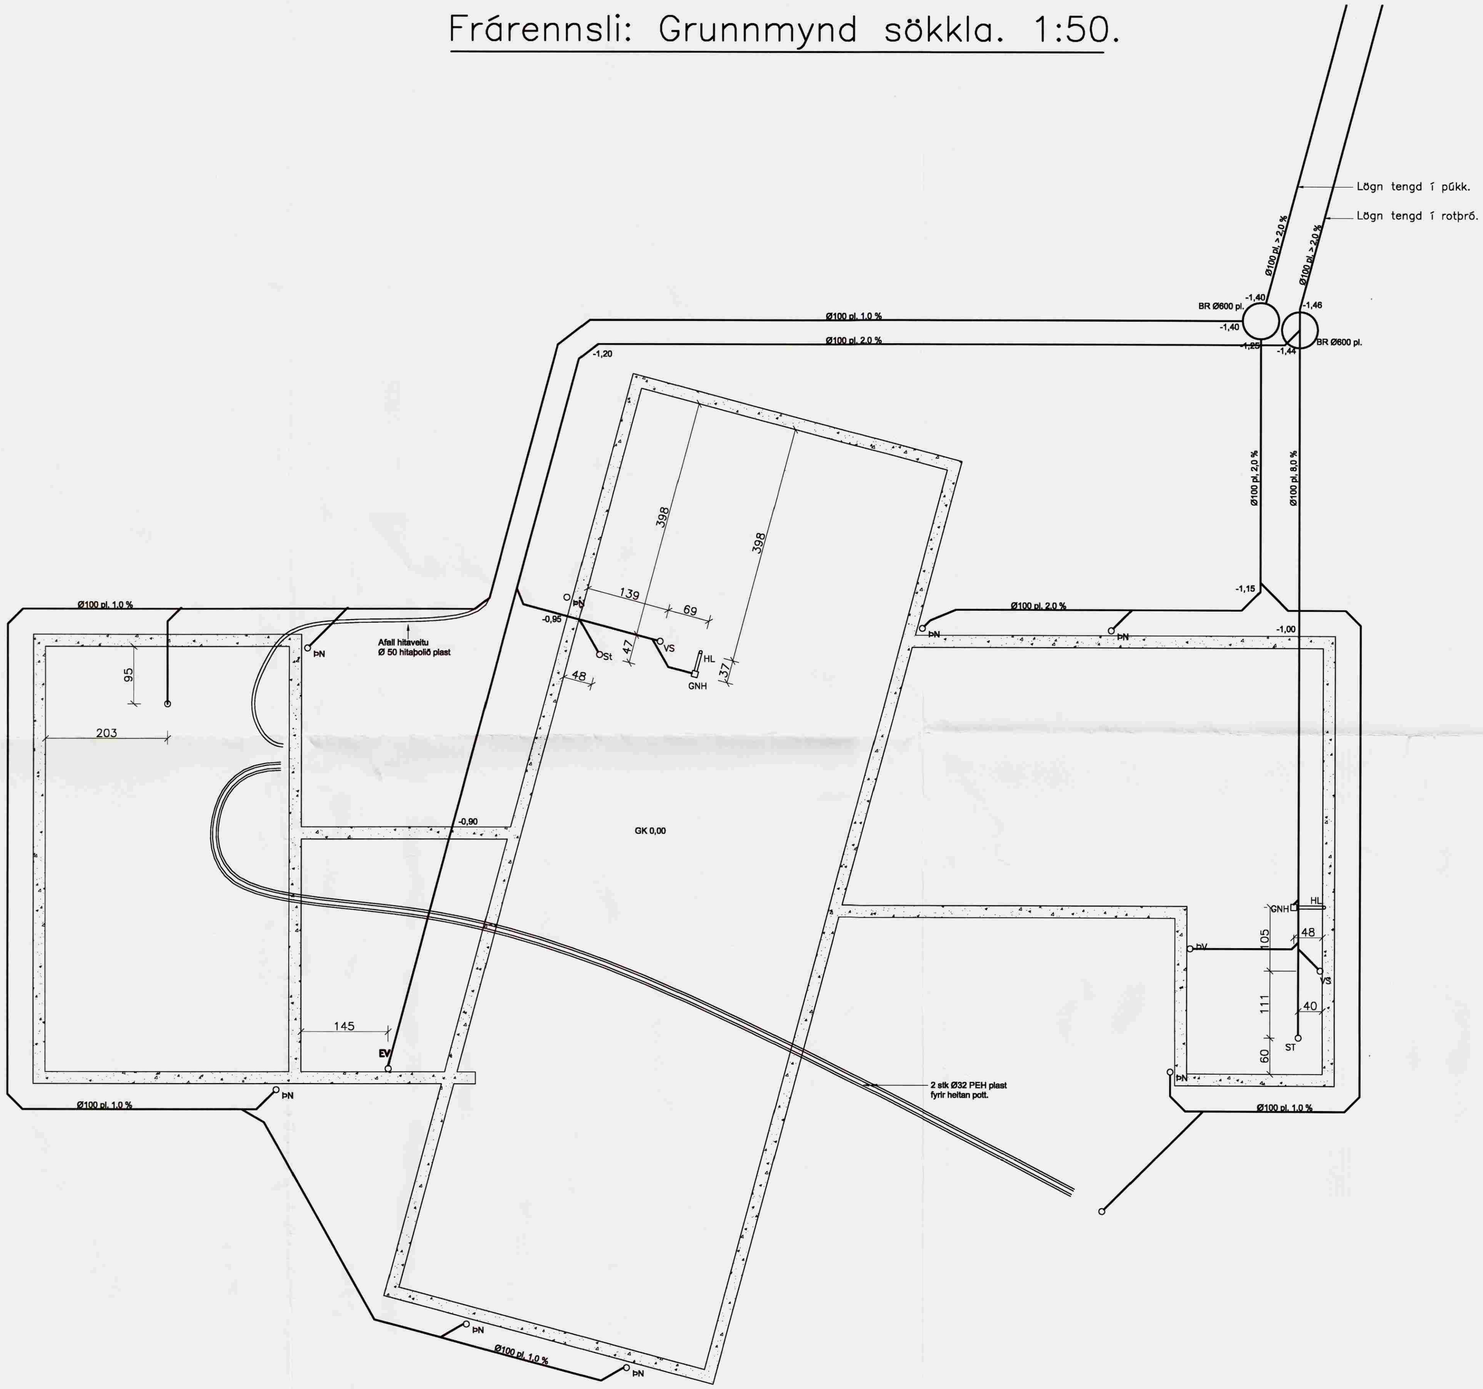

Breytingar:

TÓV

TEIKNISTOFAN ÓÐINSTORGI,
VERKFRÆÐIDEILD ehf.

Óðinsgötu 7
101 Reykjavík
Netfang: tov@to.is
Sími: 510 2211 Fax: 510 2201

Verkefni: Skálabrekkugata 8, Þingvellir.

Heiti: Frárennsli: Grunnmynd sökkla.

Hönnun: VÍFILL ODDSSON kt. 101237-3629 — VERKFRÆÐINGUR FVFÍ – FRV

GÚSTAF VÍFILSSON kt. 231163-5069 — VERKFRÆÐINGUR FVFÍ

Áritun aðalhönnuðar:

M. 1:50
R. G.V.
T. J.S.

Dags. September 2006. Nr. 1032-2- 2.

Undirritun aðalhönnuðar
skv. 2. lið 17. gr. byggingarreglugerðar nr. 441/1998

Kt. 081039-2679