
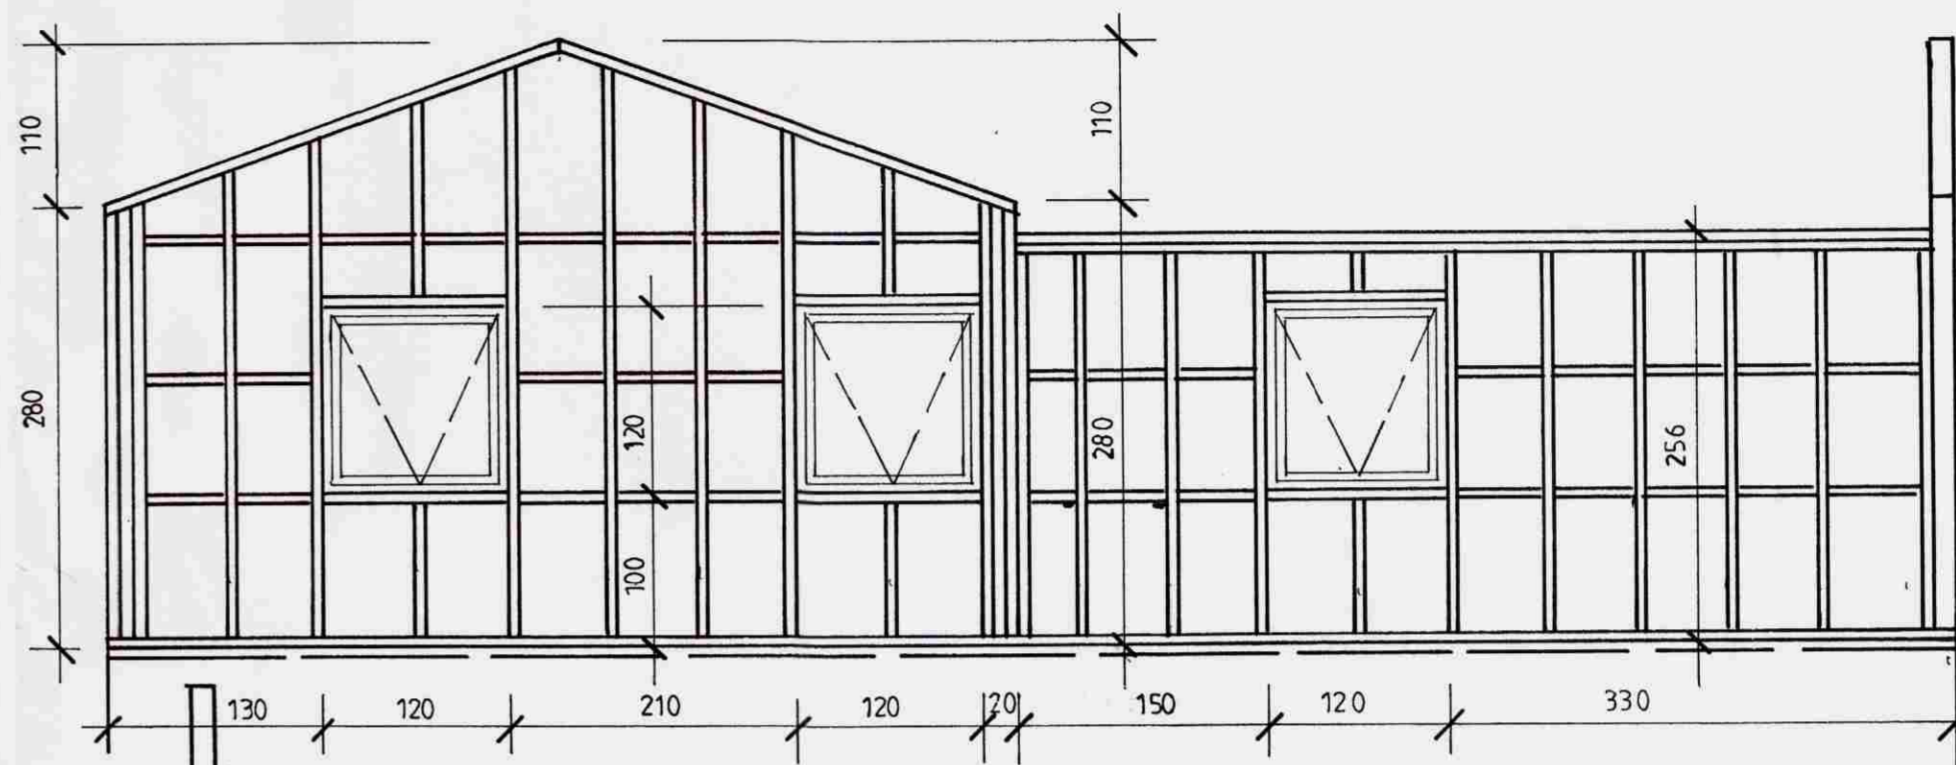




MÓTTEKIÐ

19 AUG 2008

Byggingafrútrúppsveita
Árnessýslu og Flóahrepps

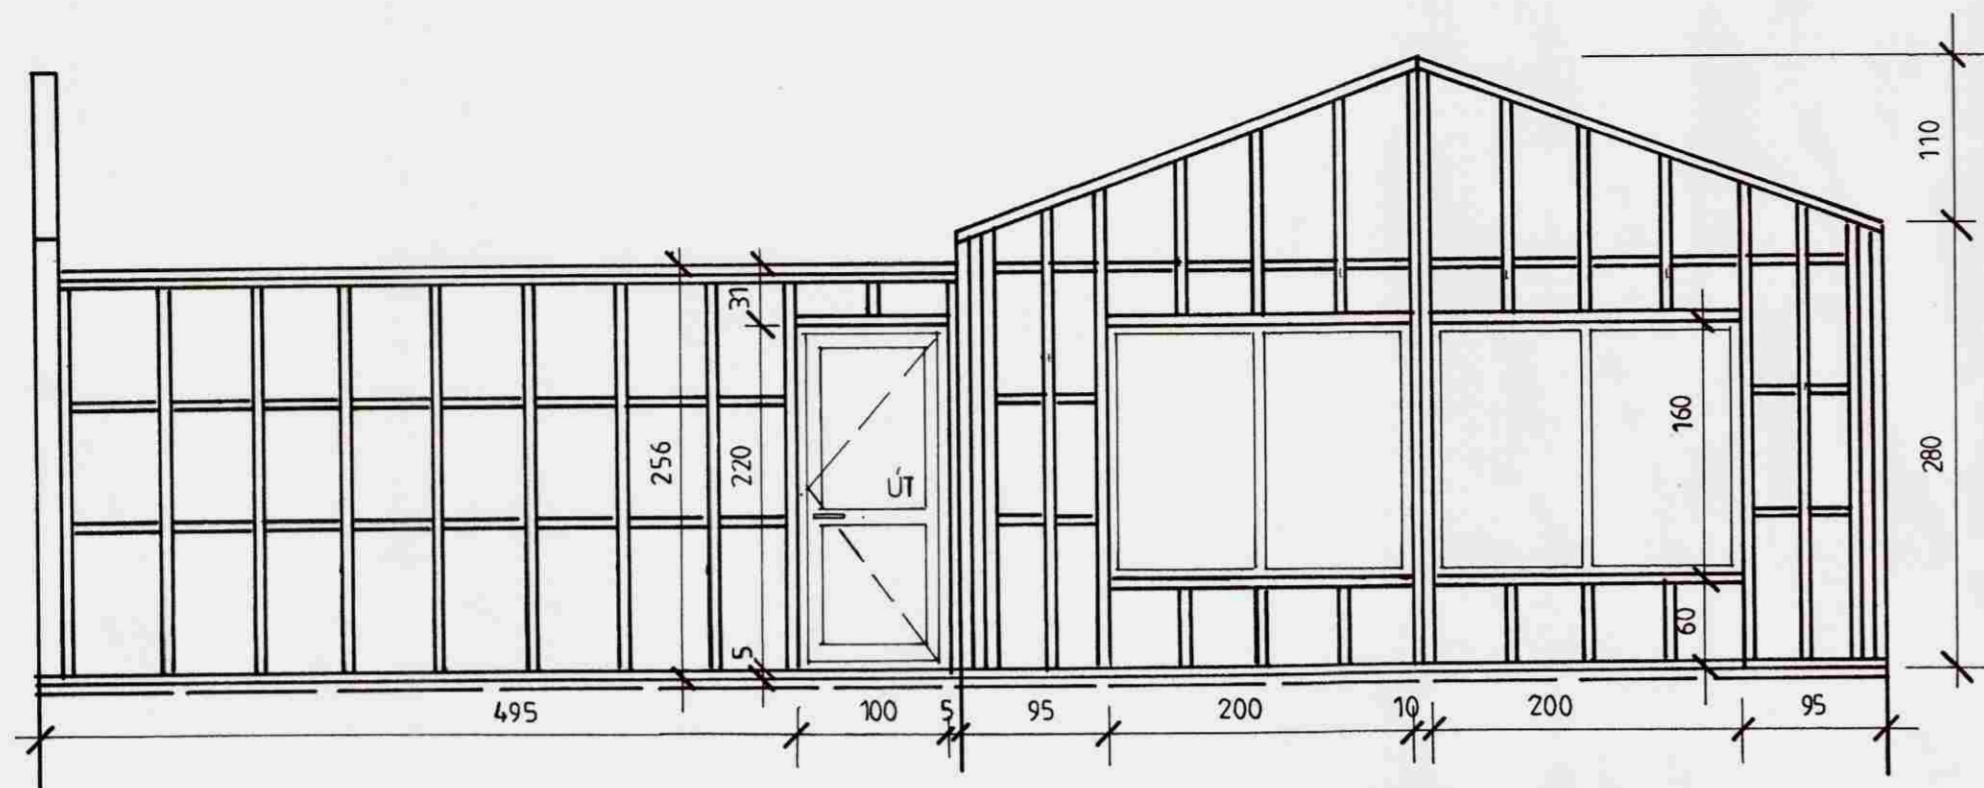

MÁL ATHUGIST Á STAÐNUM ÁÐUR GLUGGAR ERU FRAMLEIÐDIR

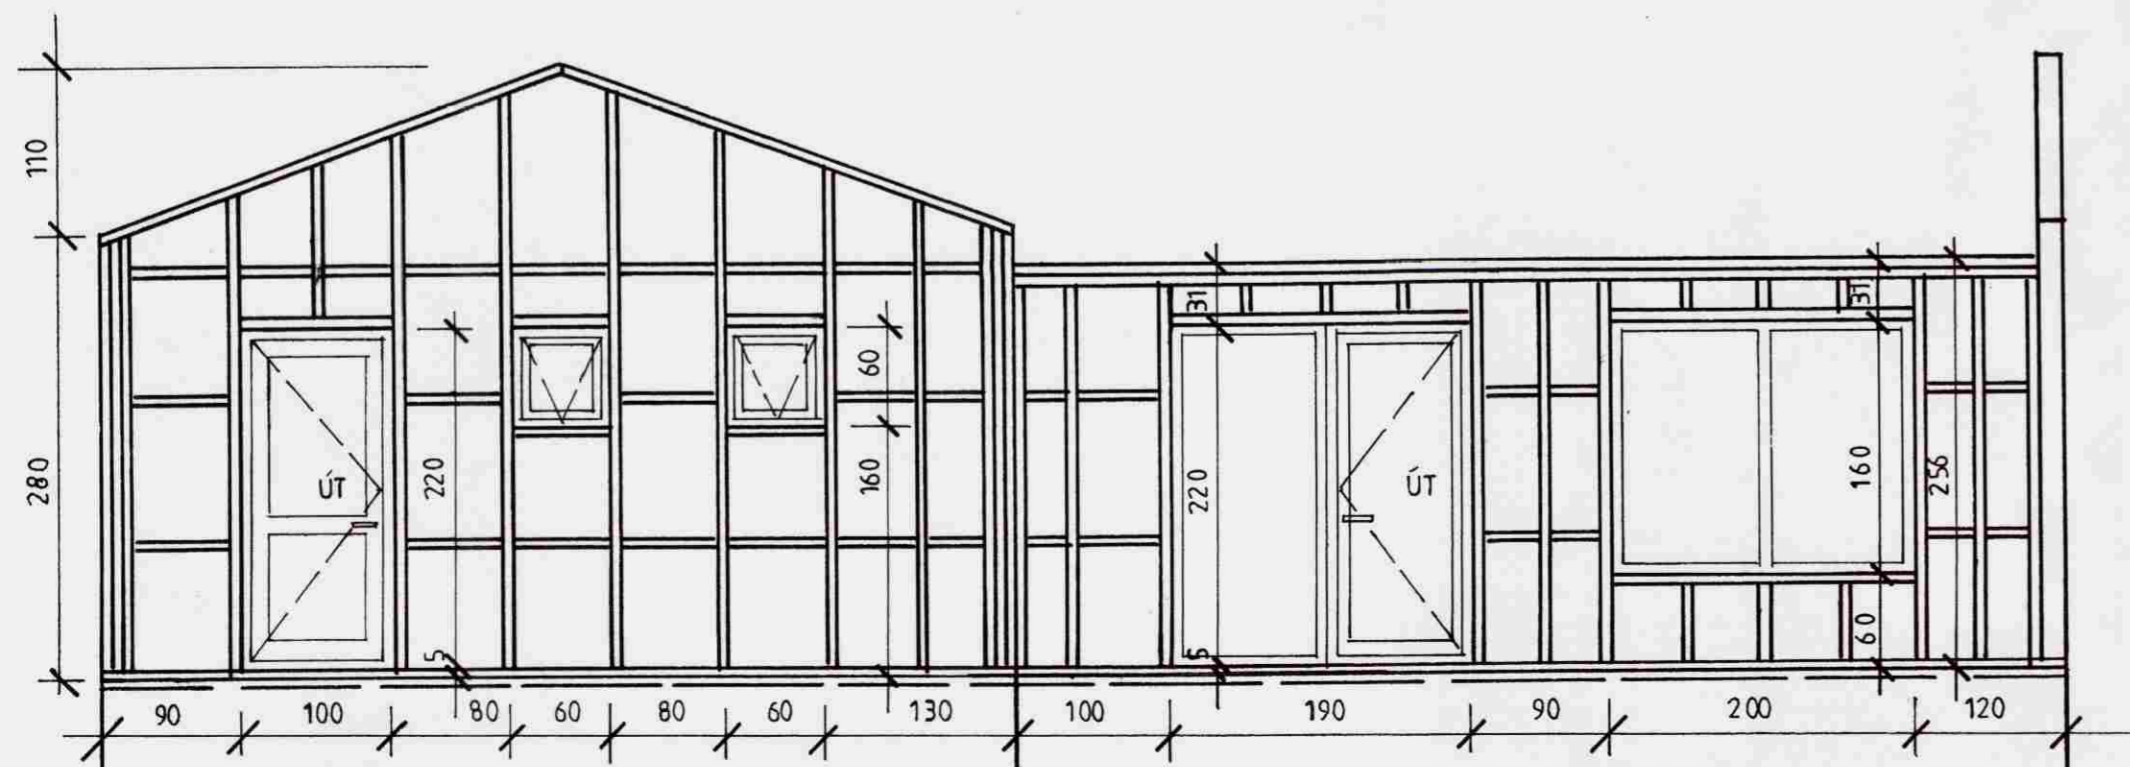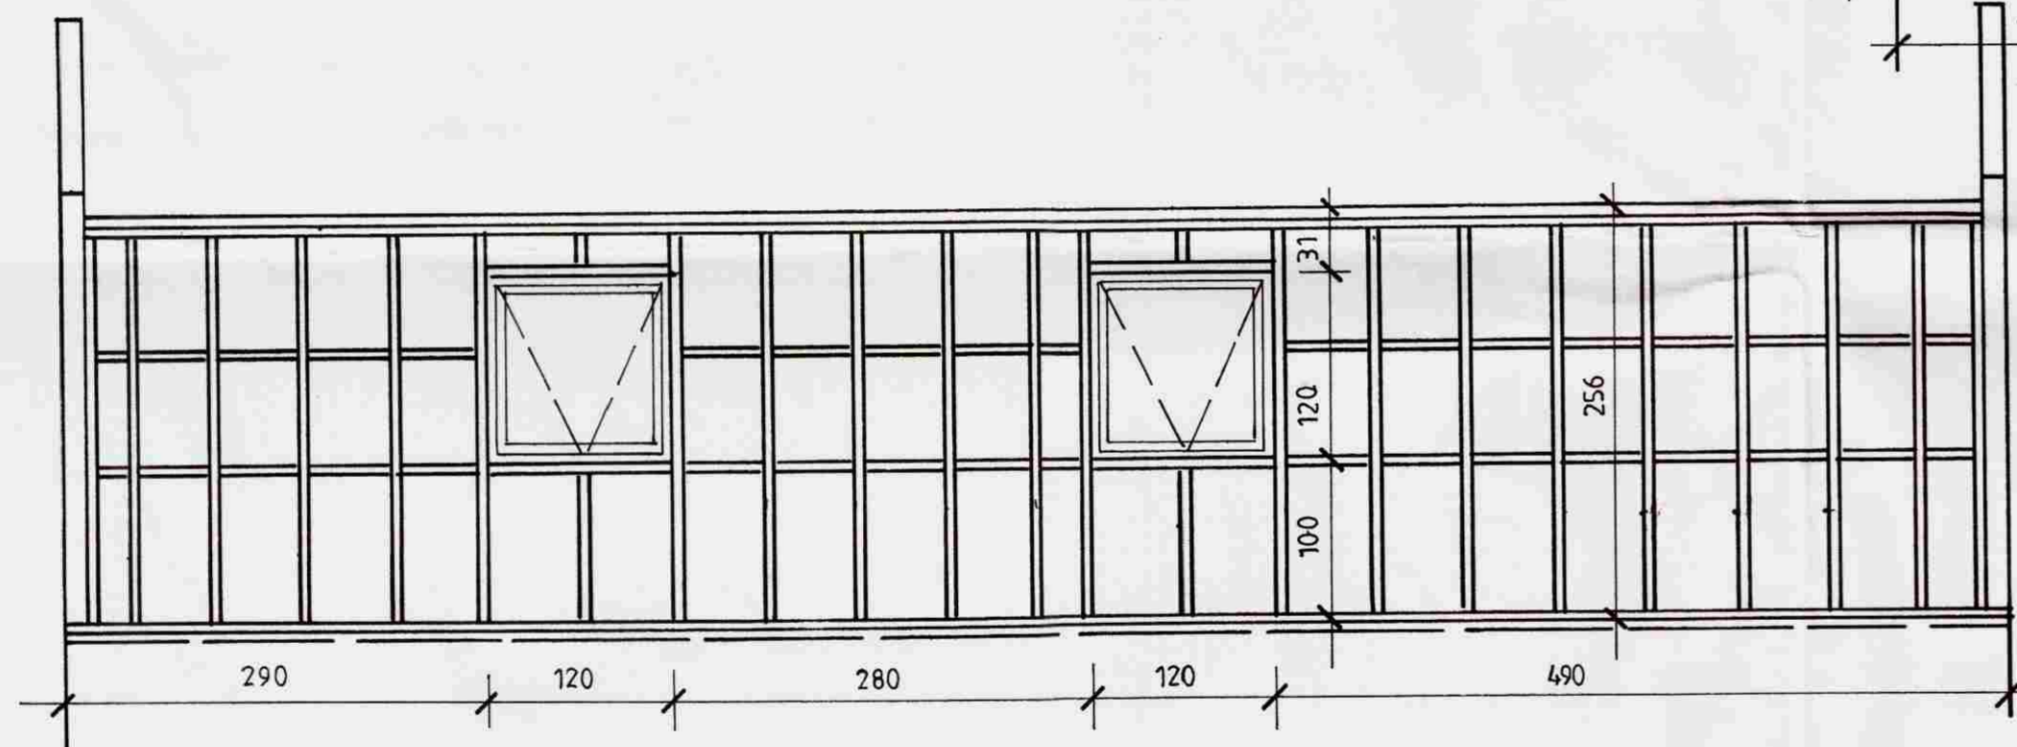

**114m² FRÍSTUNDAHÚS LYGÁS 6
Í LANDI BÚRFELLS GRÍMSNESHREPPI,
GRINDARTEIKNING**

MKV. 1:50
2008-07-17

Jóhannes Pétursson 010448-3959 S - 567-5107

Sigurður Sigurðsson 021146-2349 S - 566-6613
johp@isholf.is

ABS teiknistofa 566-6613, 567-5107. Nr. Gr. I