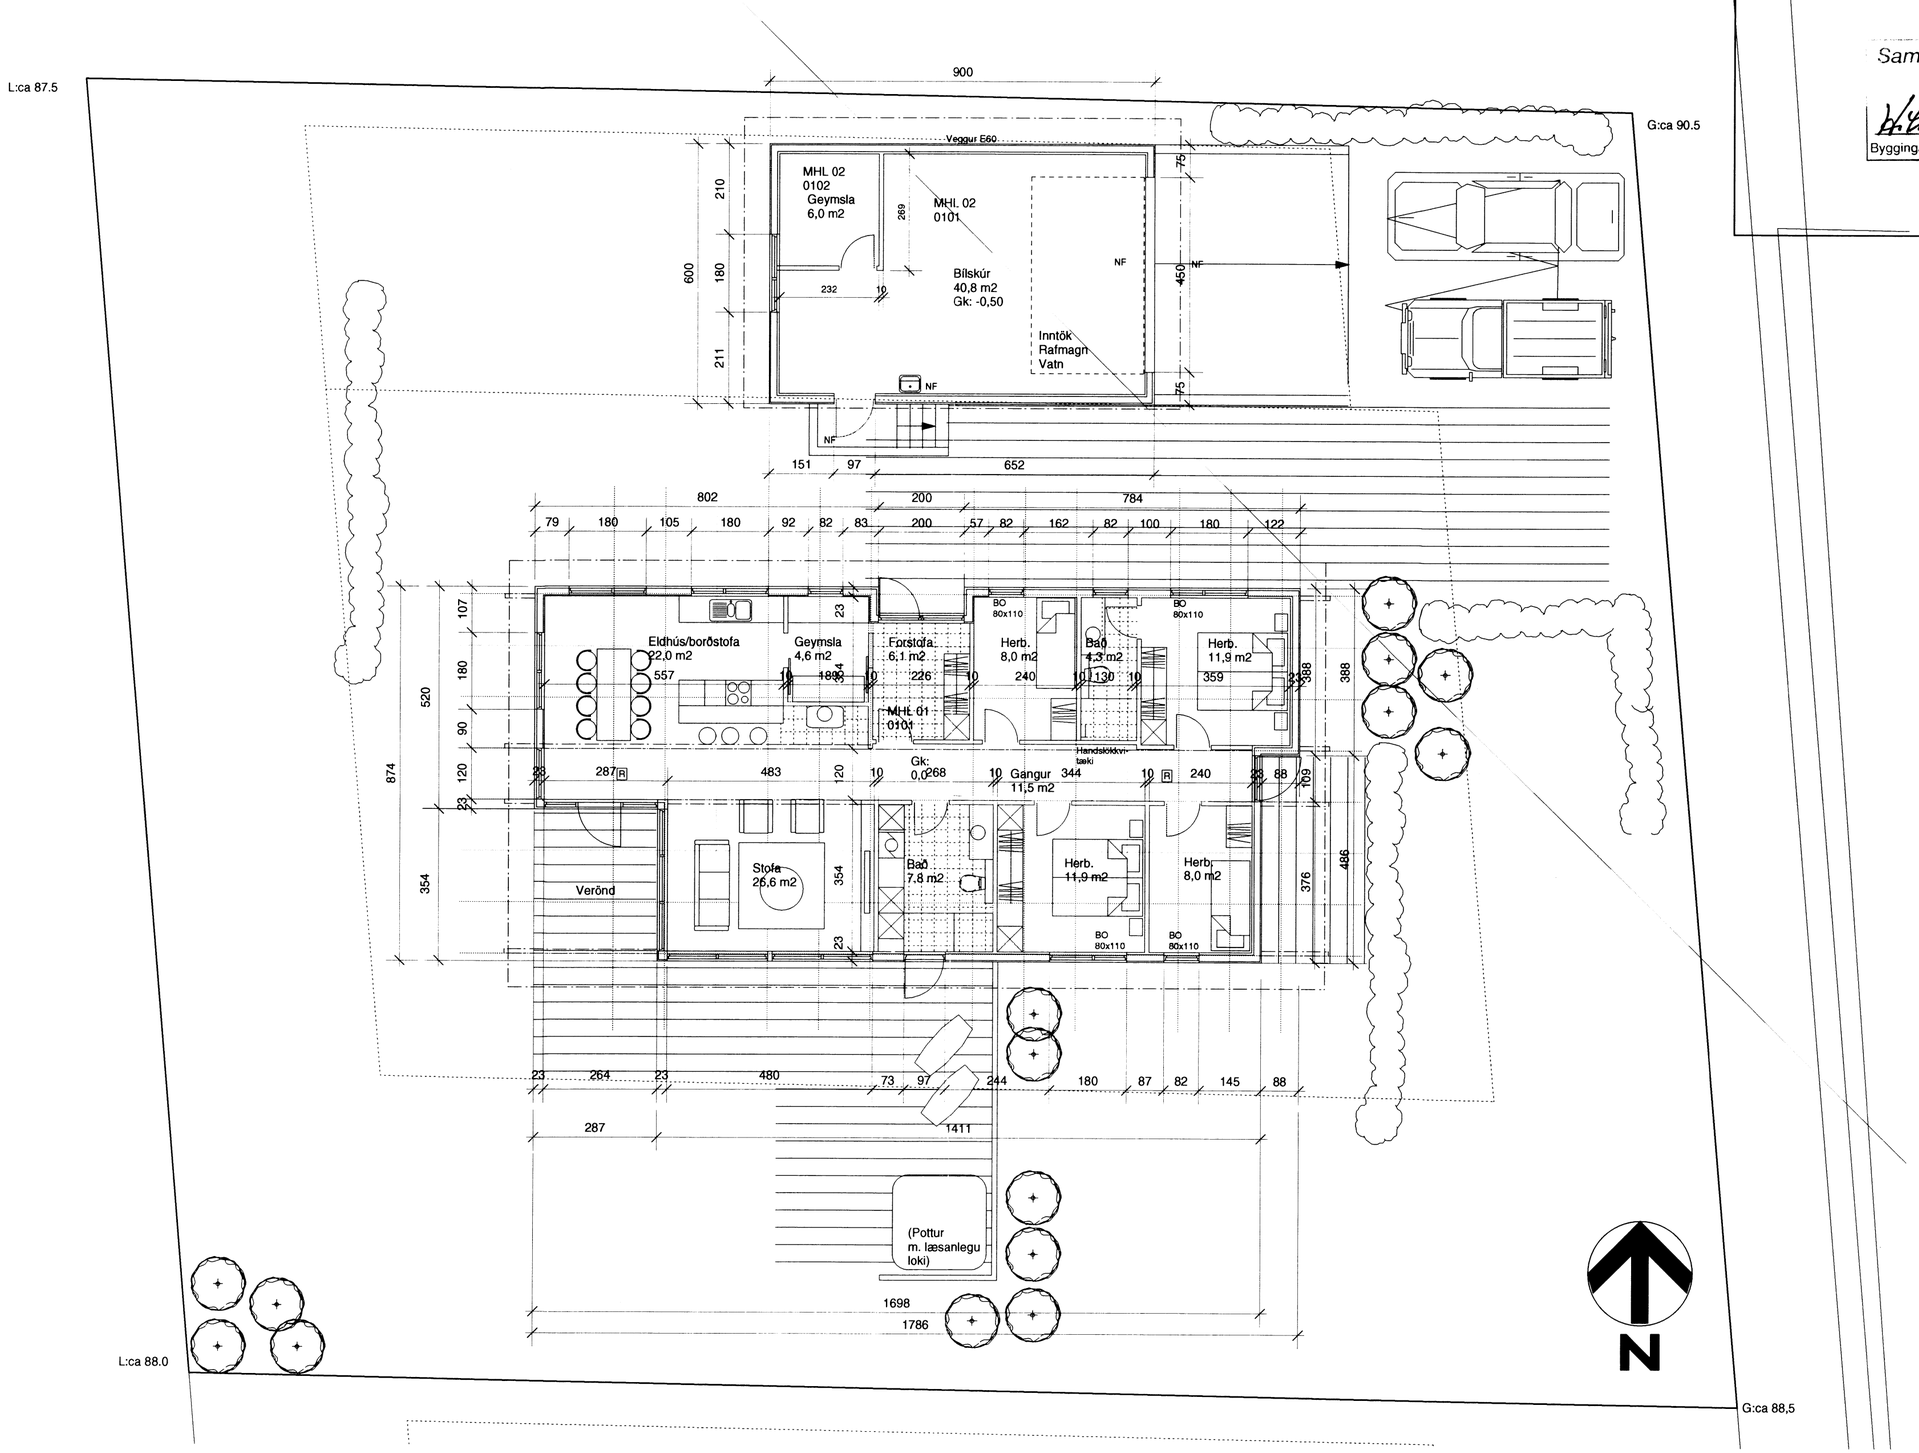

Samþykkt
15 MAI 2007
Byggingarfulltrúi uppsveita Árnessýslu

1 2 3 4 5 6 7 8 9 10M
1:100

Dags.	Breyting.	Teikn.	Útgáfa.

ASK ARKITEKTAR
Geirsgötu 9, 101 Reykjavík
Sími: 515 0300
Fax: 515 0319
www.ask.is

Verkheiti.
HAMRAGERÐI 7 Árnes- Skeiða- og Gnúpverjahreppi
Grunnmynd

Áritun arkitekta.
Páll Gunnlaugsson arkitekt FAÍ kt. 210552-2199

Verk. nr.	Mkv. í A2
	1:100
Teikn. pg	Dags. 10.4.2007
Teikn. nr. 10-02	Útgáfa.