


Samþykkt
18. Mars 2008
Byggingarstjórn Reykjavíkur

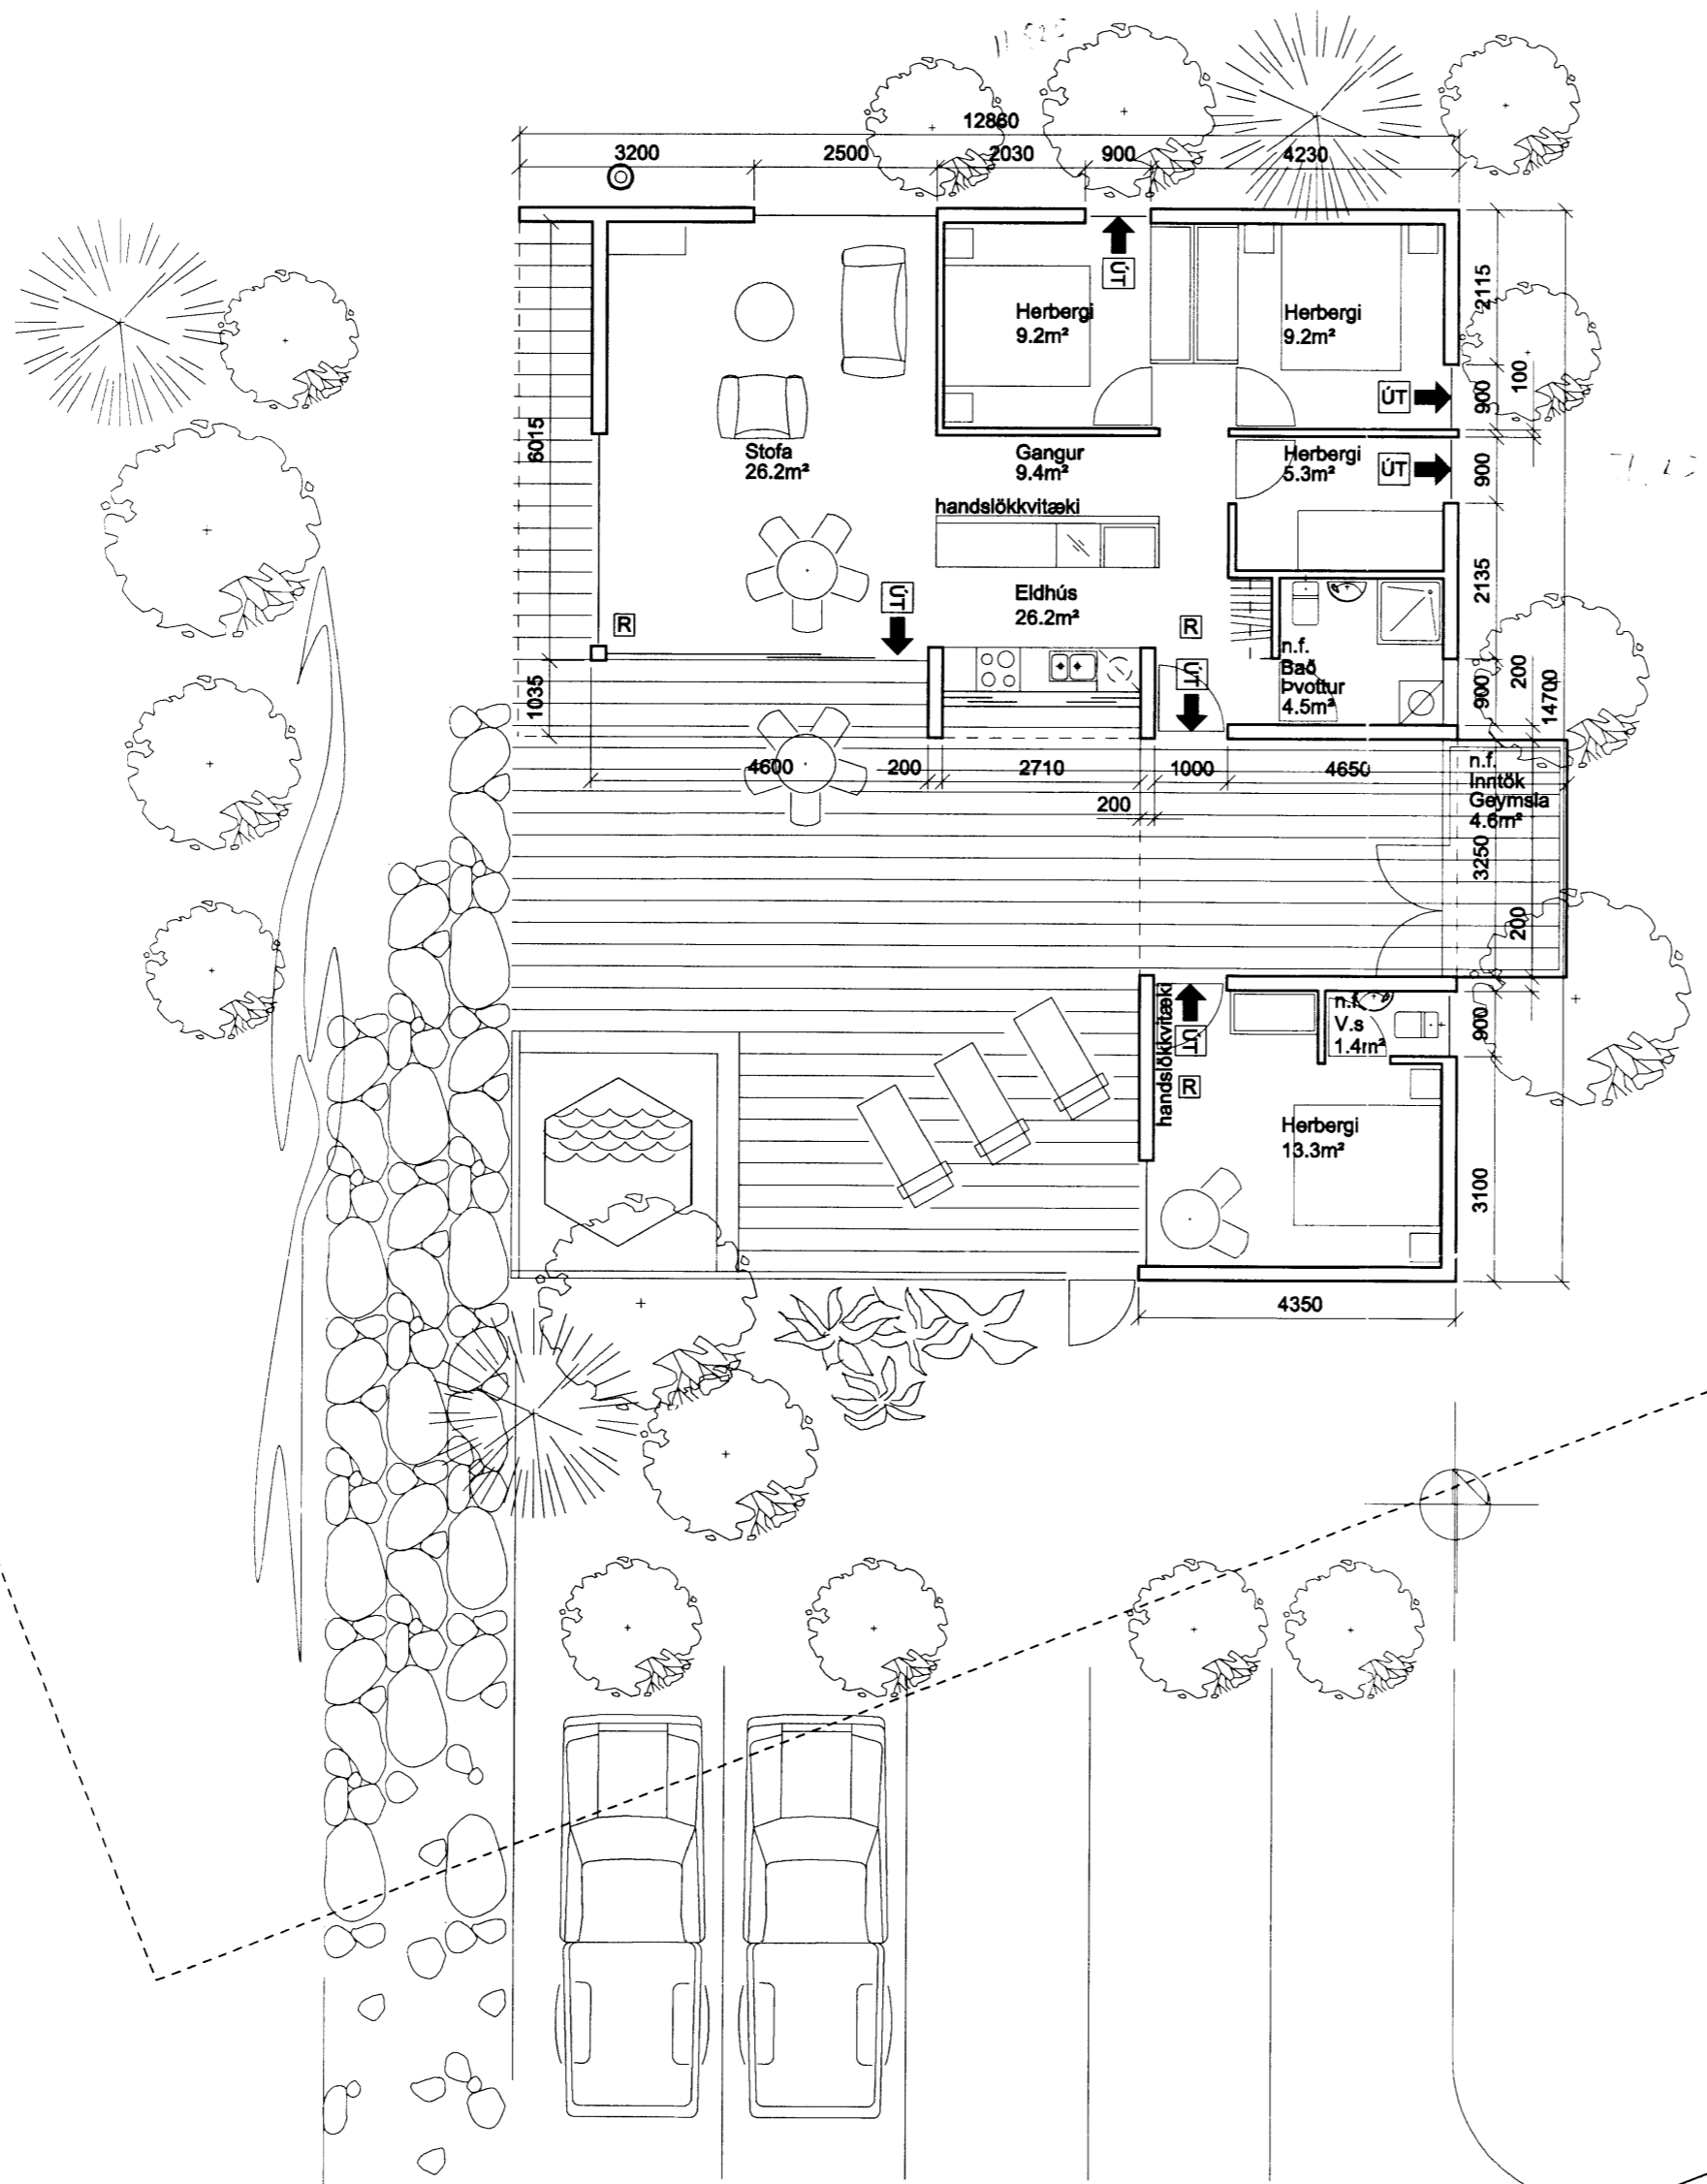

BREYTT:
MKV.: 1:100
MARS. 2008
TEIKN.: JE
SKRÁ

RÉTTARHÓLSBRAUT 13
ÖNVERÐARNESI
GRUNNMYND

INGIMUNDUR SVEINSSON
JÓHANN EINARSSON

TIS
Teiknistofa
Ingimundar
Sveinssonar
Ingólfsstræti 3
101 Reykjavík
Sími 5204900
Fax 5204901
tis @ tis.is
www. tis. is