




Samþykkt  
 27 MARS 2007  
*Hilmar Örn*  
 Byggingarfulltrúi uppsveita Árnessýslu

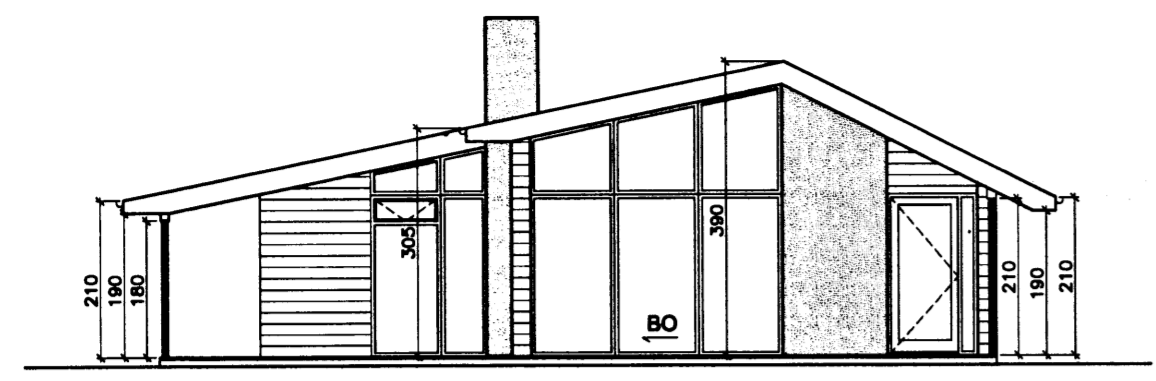


ÓTLIT SUDUR

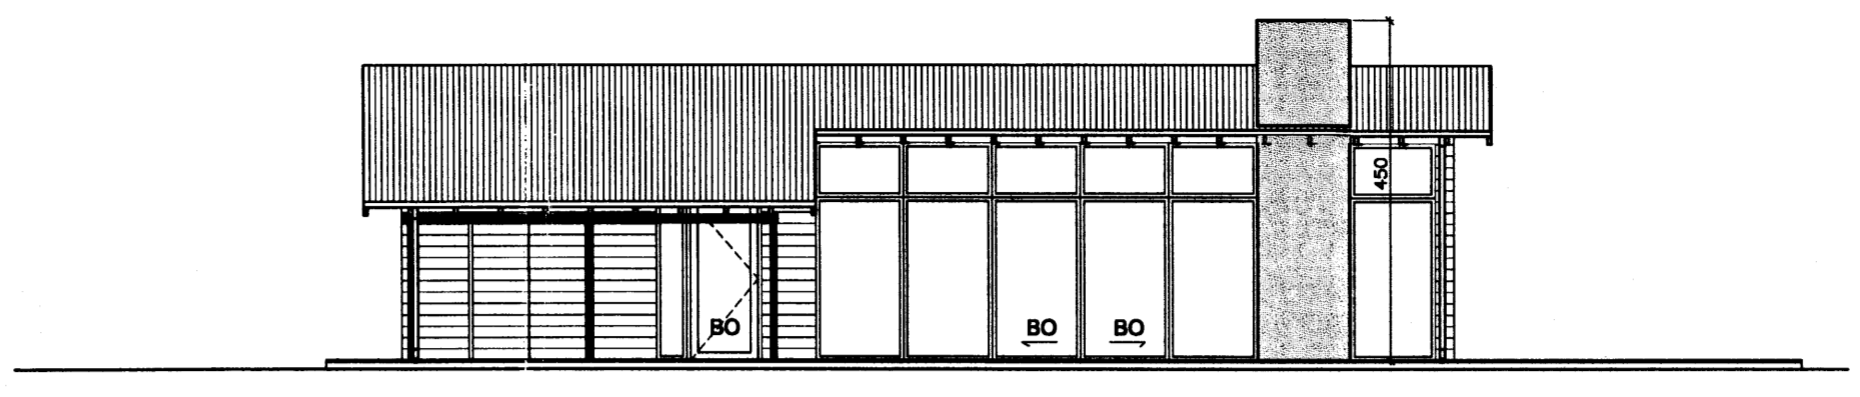


ÓTLIT VESTUR

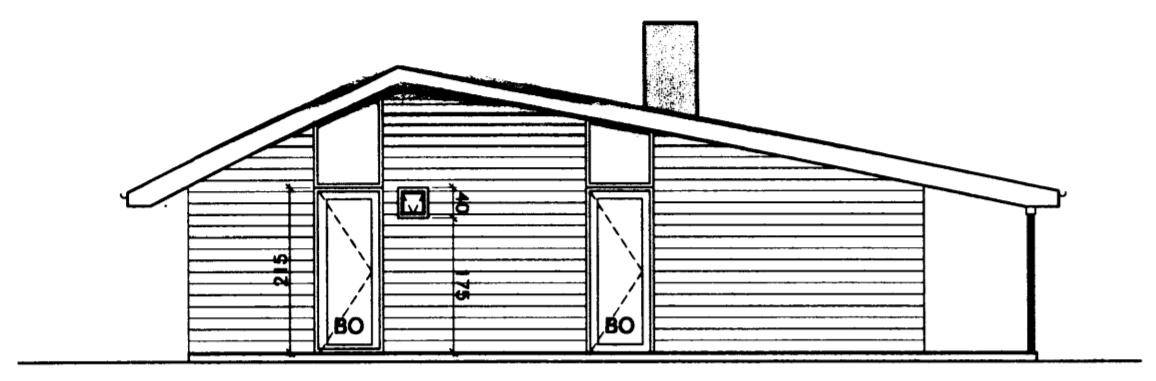


ÓTLIT NORÐUR

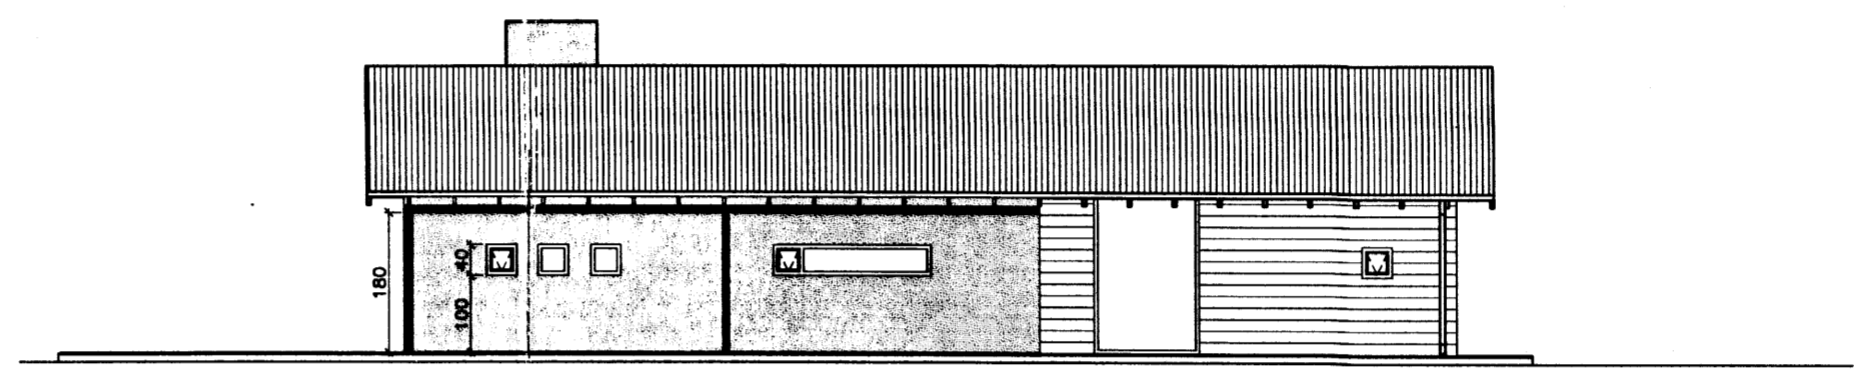


ÓTLIT AUSTUR

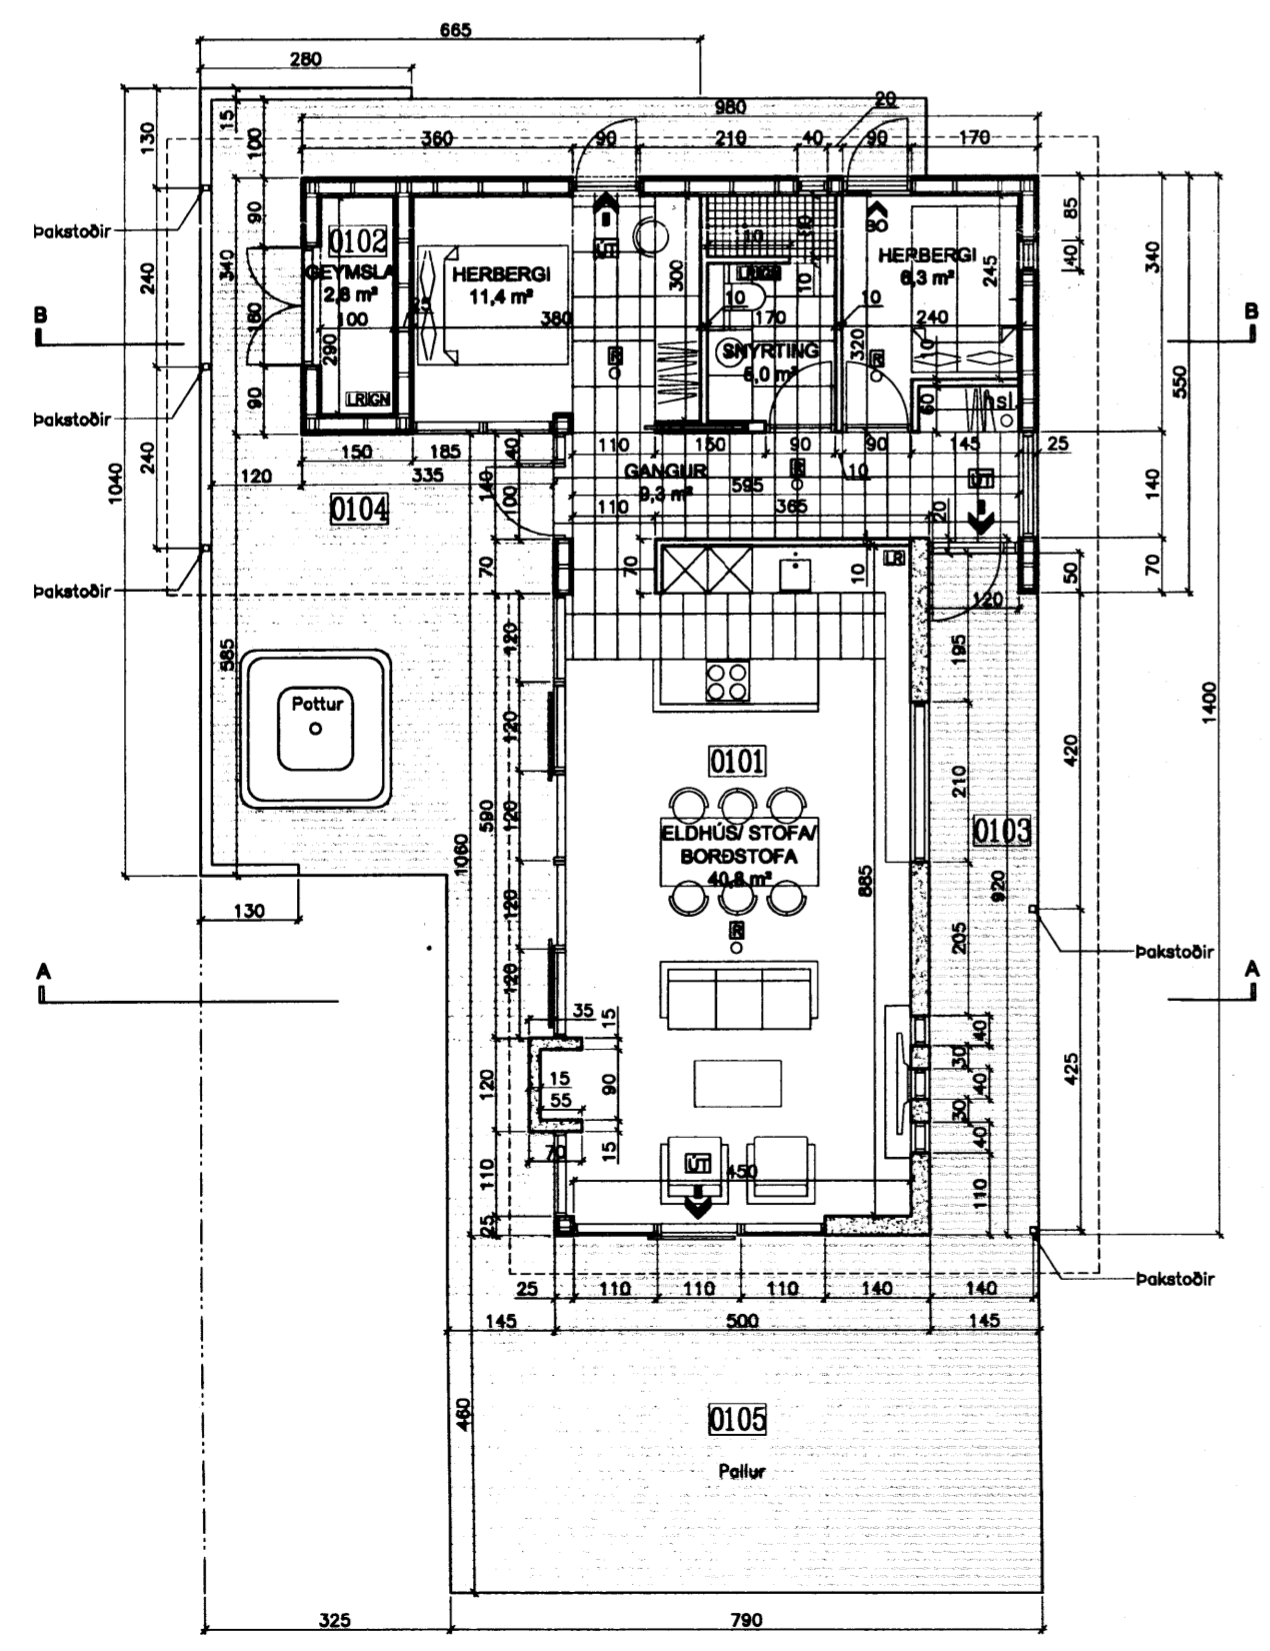

GRUNNMYND

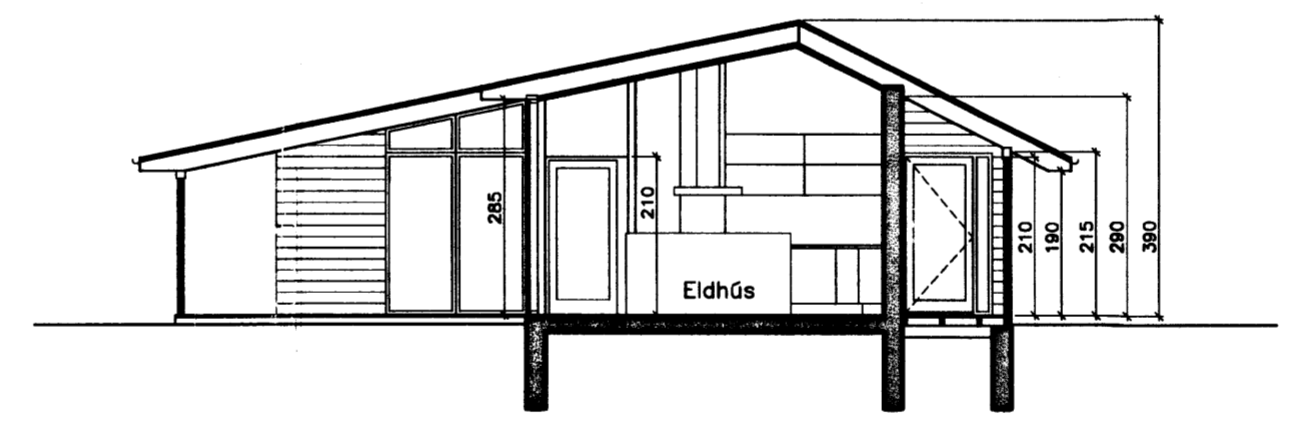


SNEIÐING A-A

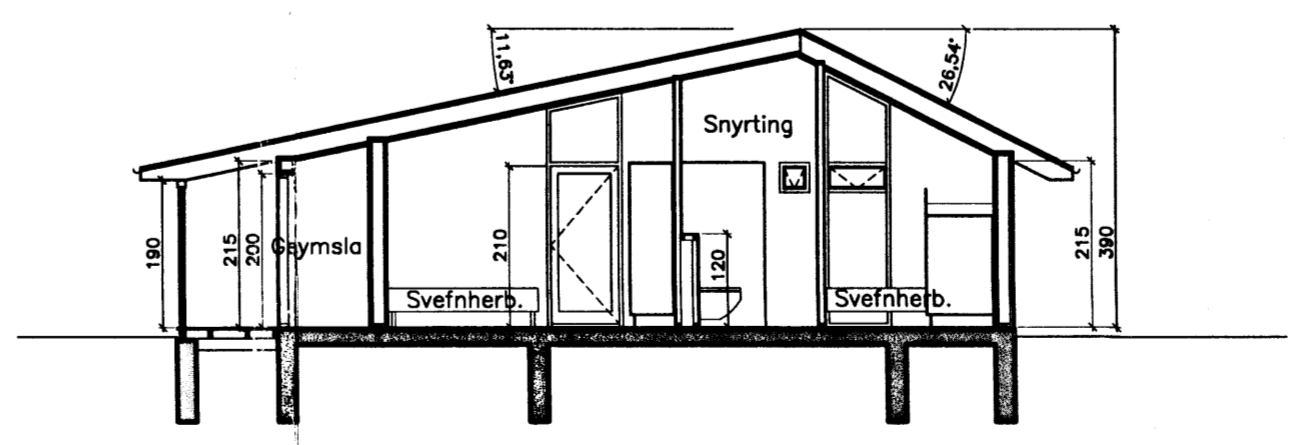

SNEIÐING B-B

A	12.03.2007	gluggi/hurð í gestaherbergi
ÚTG.	DAGS.	BREYTINGAR
Staðgreinir:	13400150	
Löbarnúmer:	202582	

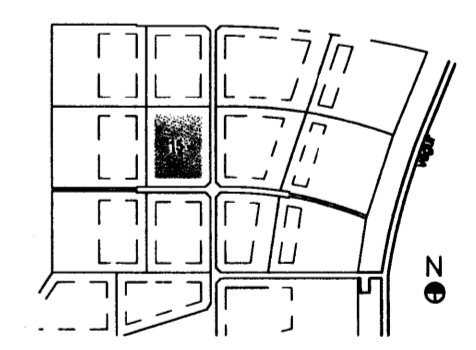

SOGSBAKKI-LÓÐ 15  
 GRÍMSNES- OG GRAFNINGSHR.

SUMARHÚS	
ADALUPPDRETTIR	VERKNR.: 06-007
GRUNNMYND, SNEIÐINGAR, ÚTLIT	KVARDI: 1:100
	DAGS: 26.08.2006
	TEIKN: ÓSVH
ÚTGÁFA   GILDI:	TEIKN.NR.: 20.002

*Hilmar Örn*  
**LUNNIS**  
 Teiknistofa Þingholtsstræð 27 101 Reykjavík  
 Sími : 552 64 40 email : funkis@funkis.is  
 Anna Kr. Hjartardóttir arkitekt faf kt:150864-5969  
 Ari Már Lúðvíksson arkitekt faf kt:060958-6459  
 Ómar Sigurbjörgsson inn.ark. fti kt:260958-4969