




Sampykkt
26 JUNI 2007
Byggingarfulltrúi uppsveita Árnessyslu

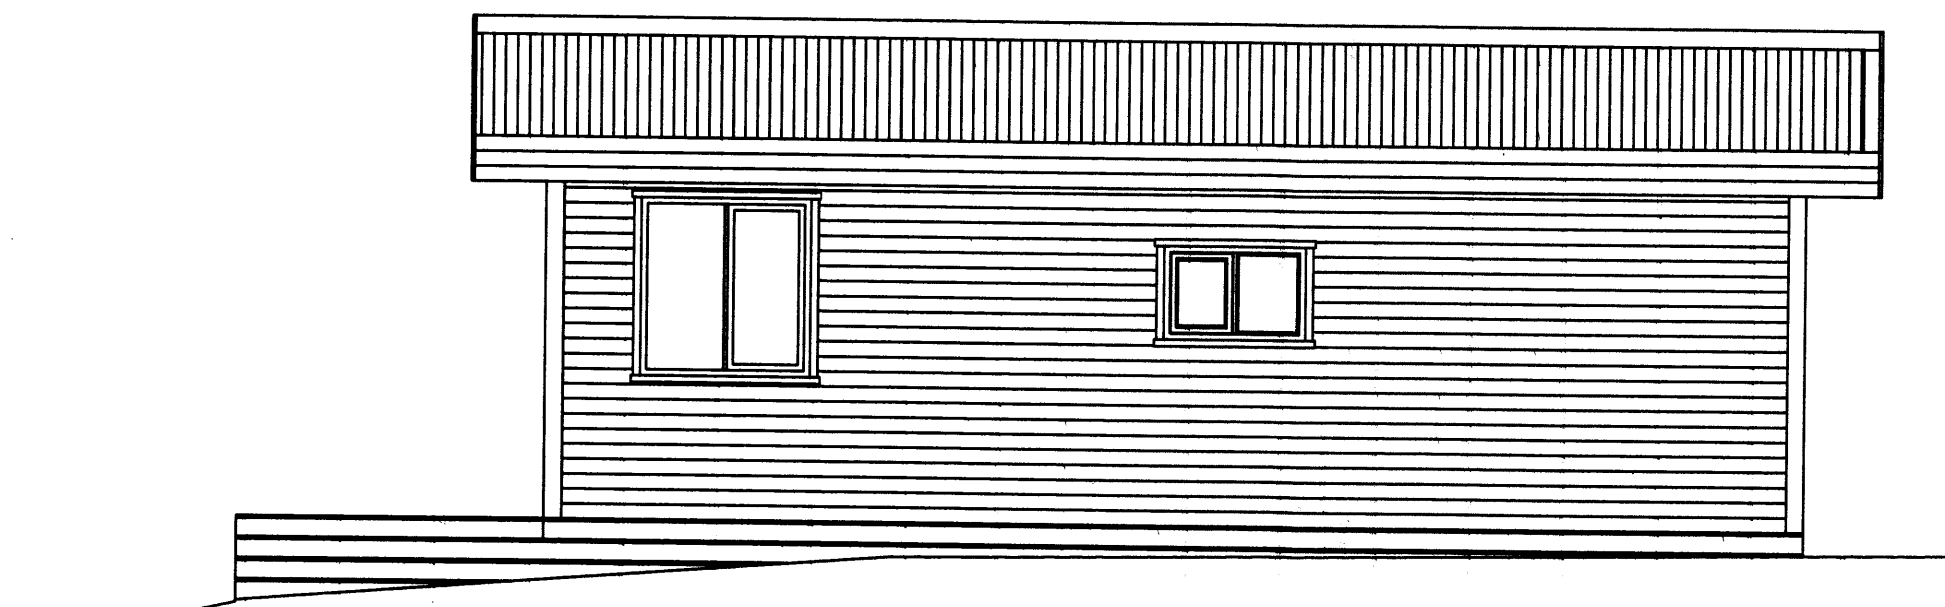


AUSTLÆGHLIÐ

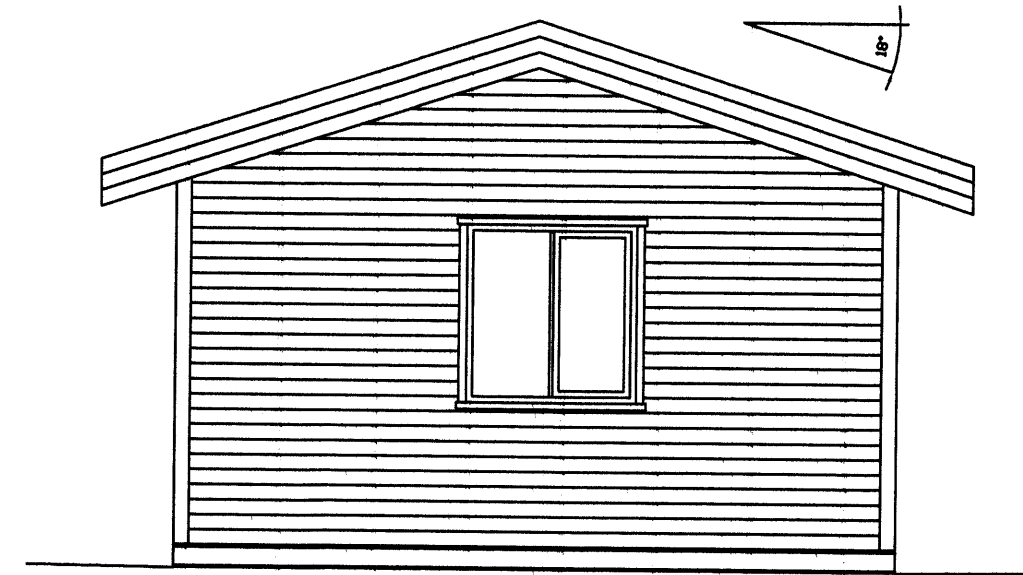


NORÐLÆGHLIÐ

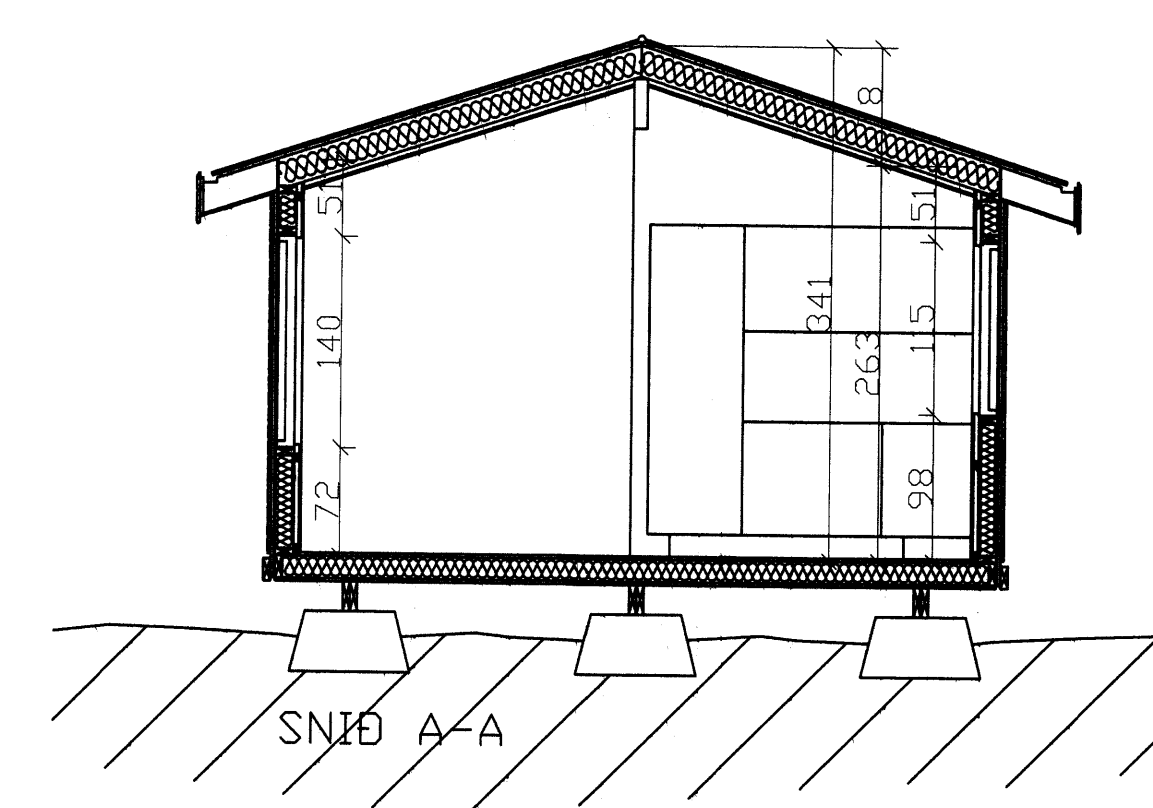

SNIÐ A-A

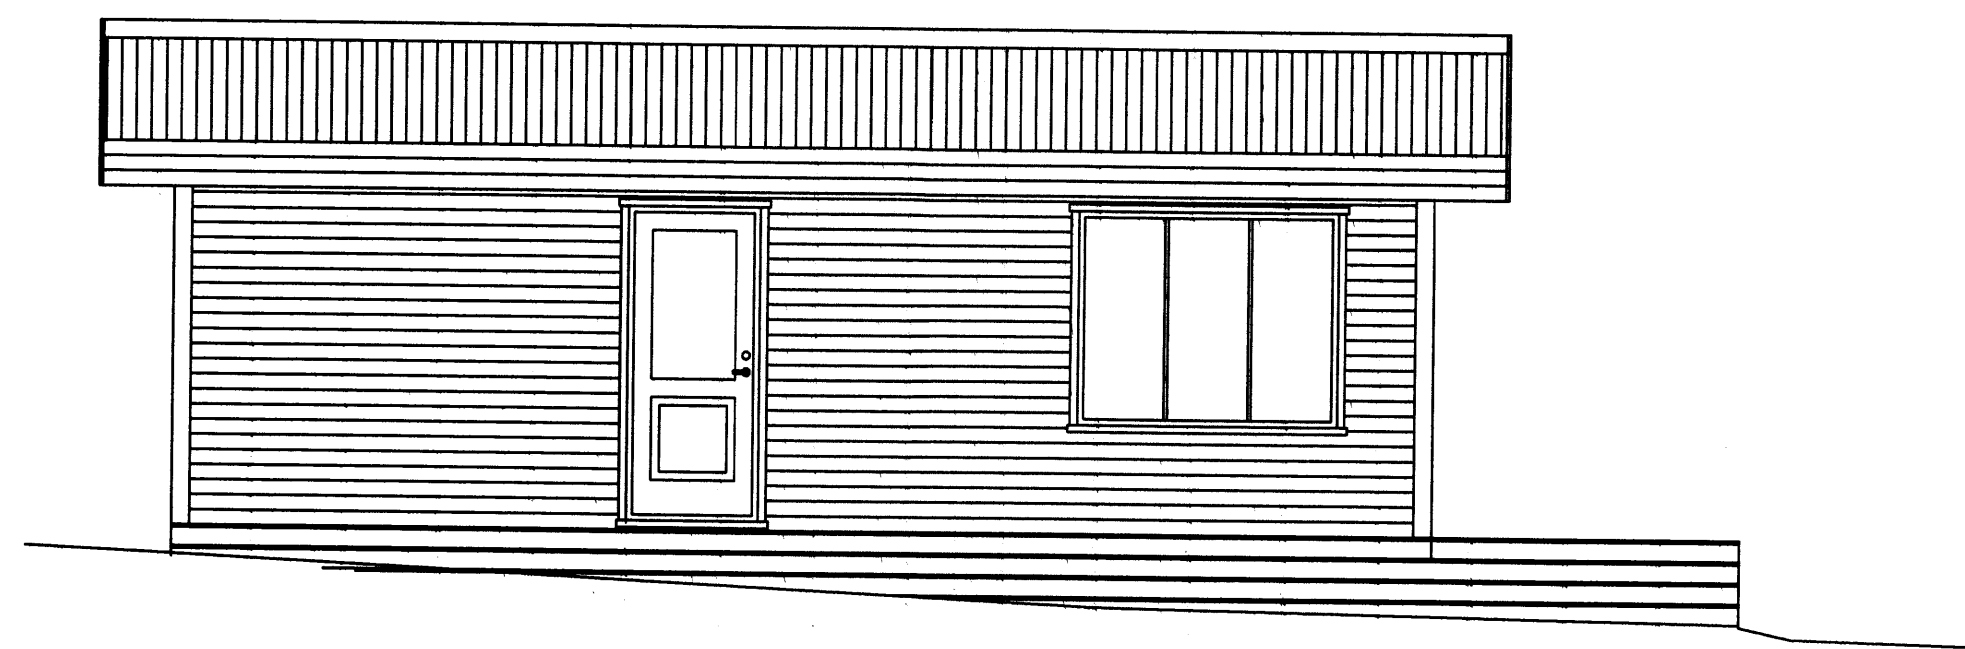

VESTLÆGHLIÐ

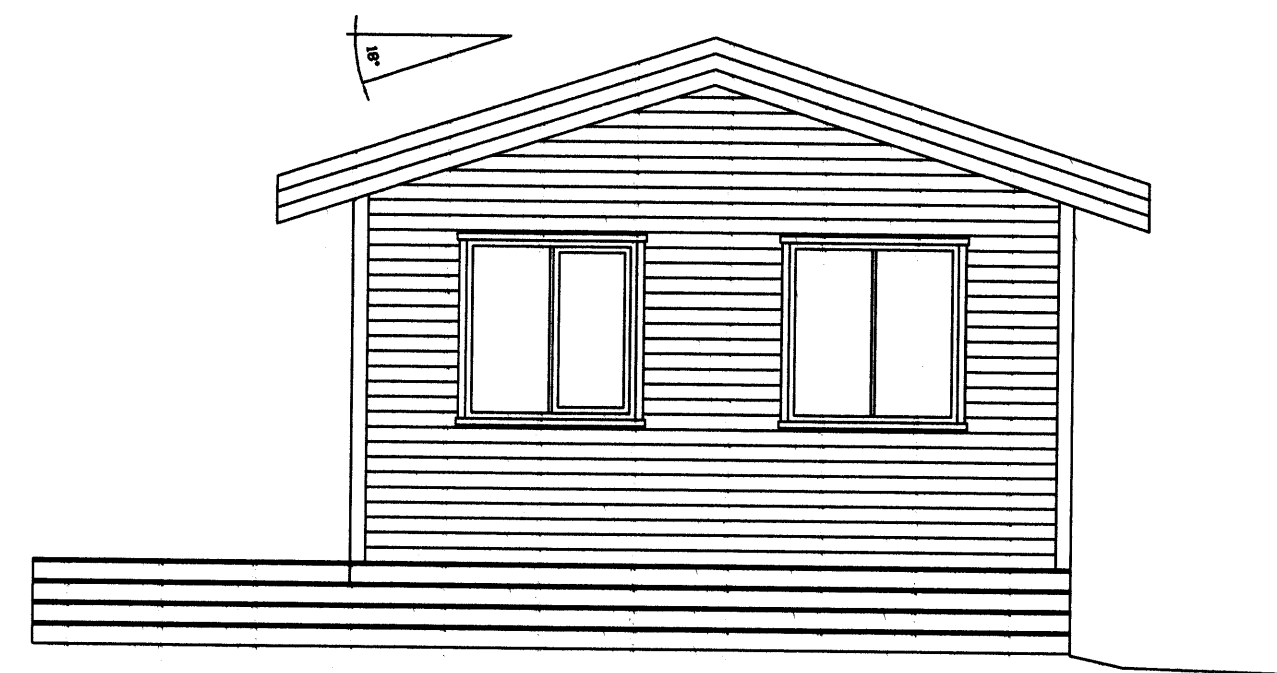

SUÐLÆGHLIÐ

NR	DAGS.	BREYTING
A		
B		
C		
D		
E		
F		
G		
H		

SKÝRINGAR

BYGGINGARLÝSING

UNDIRSTÖÐUR
FORSTEYPTIR STEINAR 80X80X60/30cm HÁIR 9 STK. UNDIR HÚS OG 7 STK. UNDIR VEROND FRAMAN VÍÐ HÚS. STEINARNIR KOMI Á ÞJAPPADA FÝLLINGU

GÓLF
DREGARA TVÖFALDIR GAGNVARID 48X198 FESTIR VÍÐ UNDIRSTÖÐUR MED KAMBSAUM Í GATAGIRÐI SEM ER STEYPT Í UNDIRSTÖÐUR, GÓLFBITAR 48X148mm C/C600, FESTIR VÍÐ DREGAR MED 10mm SNITTEINUM NEÐAN Á ÞÁ ER NEGLT 21X95 TIL AÐ BÚA TIL SÆTI FYRIR 9mm KRÖSSVÍÐ SEM KEMUR MILLI GÓLFBITA, EINANGRAB MED 125mm, ÞÉTTULL, RAKASPERRA, 22mm RAKAÞOLNAR GÓLFÞÖTUR.

ÚTVEGGIR
GRIND 48X123mm óg 600, KLÆDD AÐ UTAN MED 9mm GRENKROSSVÍÐ LOFTBÍL ER 21mm, SÍÐAN KLÆTT AÐ UTAN MED LÁRÉTTRI 21mm RÚNABRI FURU VAKNSKLEBNINGU EINANGRUN 125mm ÞÉTTULL, RAKAVORN, LAGNAGRIND 34X45mm OG 12mm GRENIPANIL.

INNVEGGIR
34X70 óg 40-60cm, EINANGRABIR MED 50mm ÞÉTTULL OG KLÆDDIR MED GRENIPANIL BEGGJA MEGIN

ÞAK
LÍMTRÉSBITI Í MÆNI 90X400, SPERRUR 48X198mm C/C600, ÞAKKLÆBNINGU 25X150mm, ÞAKPAPPI OG LITABARUSTÁL, NEÐAN Á BORDAKLÆBNINGU KOMI LISTAR 25X25 LOFTUN OG Í HVERT SPERRULI KOMI 2XØ32mm ÖNDUNARRÖR. EINANGRUN Í ÞAKI ER 180mm ÞAKULL MED AFOSTUM PAPPA, RAKASPERRA, LAGNAGRIND 34X45 OG 12mm GRENIPANIL.

GLUGGAR
ÚR GAGNVARÐI FURU OG GLERJABIR MED TVÖFOLDU GLERI.


SUMARHÚS, STÆRÐIR: (MATSHLUTI 02)
BRÚTTÖFLÖTUR 1. HÆÐ = 41,7m²
NETTÖFLÖTUR 1. HÆÐ = 35,1m²
BRÚTTÖRUMMÁL 1. HÆÐ = 125,9m³

SJÁ NÁNAR Á SKRÁNINGATÖFLUR


ROTÞRÓ
ROTÞRÓ SKAL UPFFÝLLA LEIÐBEININGAR HOLLUSTU-VERNÐAR RÍKSINS OG FENGIB VÍÐURKENNINGU HENNAR. ALLUR FRÁGANGUR FRÁVETTILAGNA SKAL VERA SKV ÍST-65, ÍST 68 OG BYGGINGARREGLUGERÐAR

SKÝRINGAR OG TÁKN

- ST SLOKKVITÆKI
- REYKSKYLIJARI
- ← ÚTMERKI
- BJÖRGUNAROP

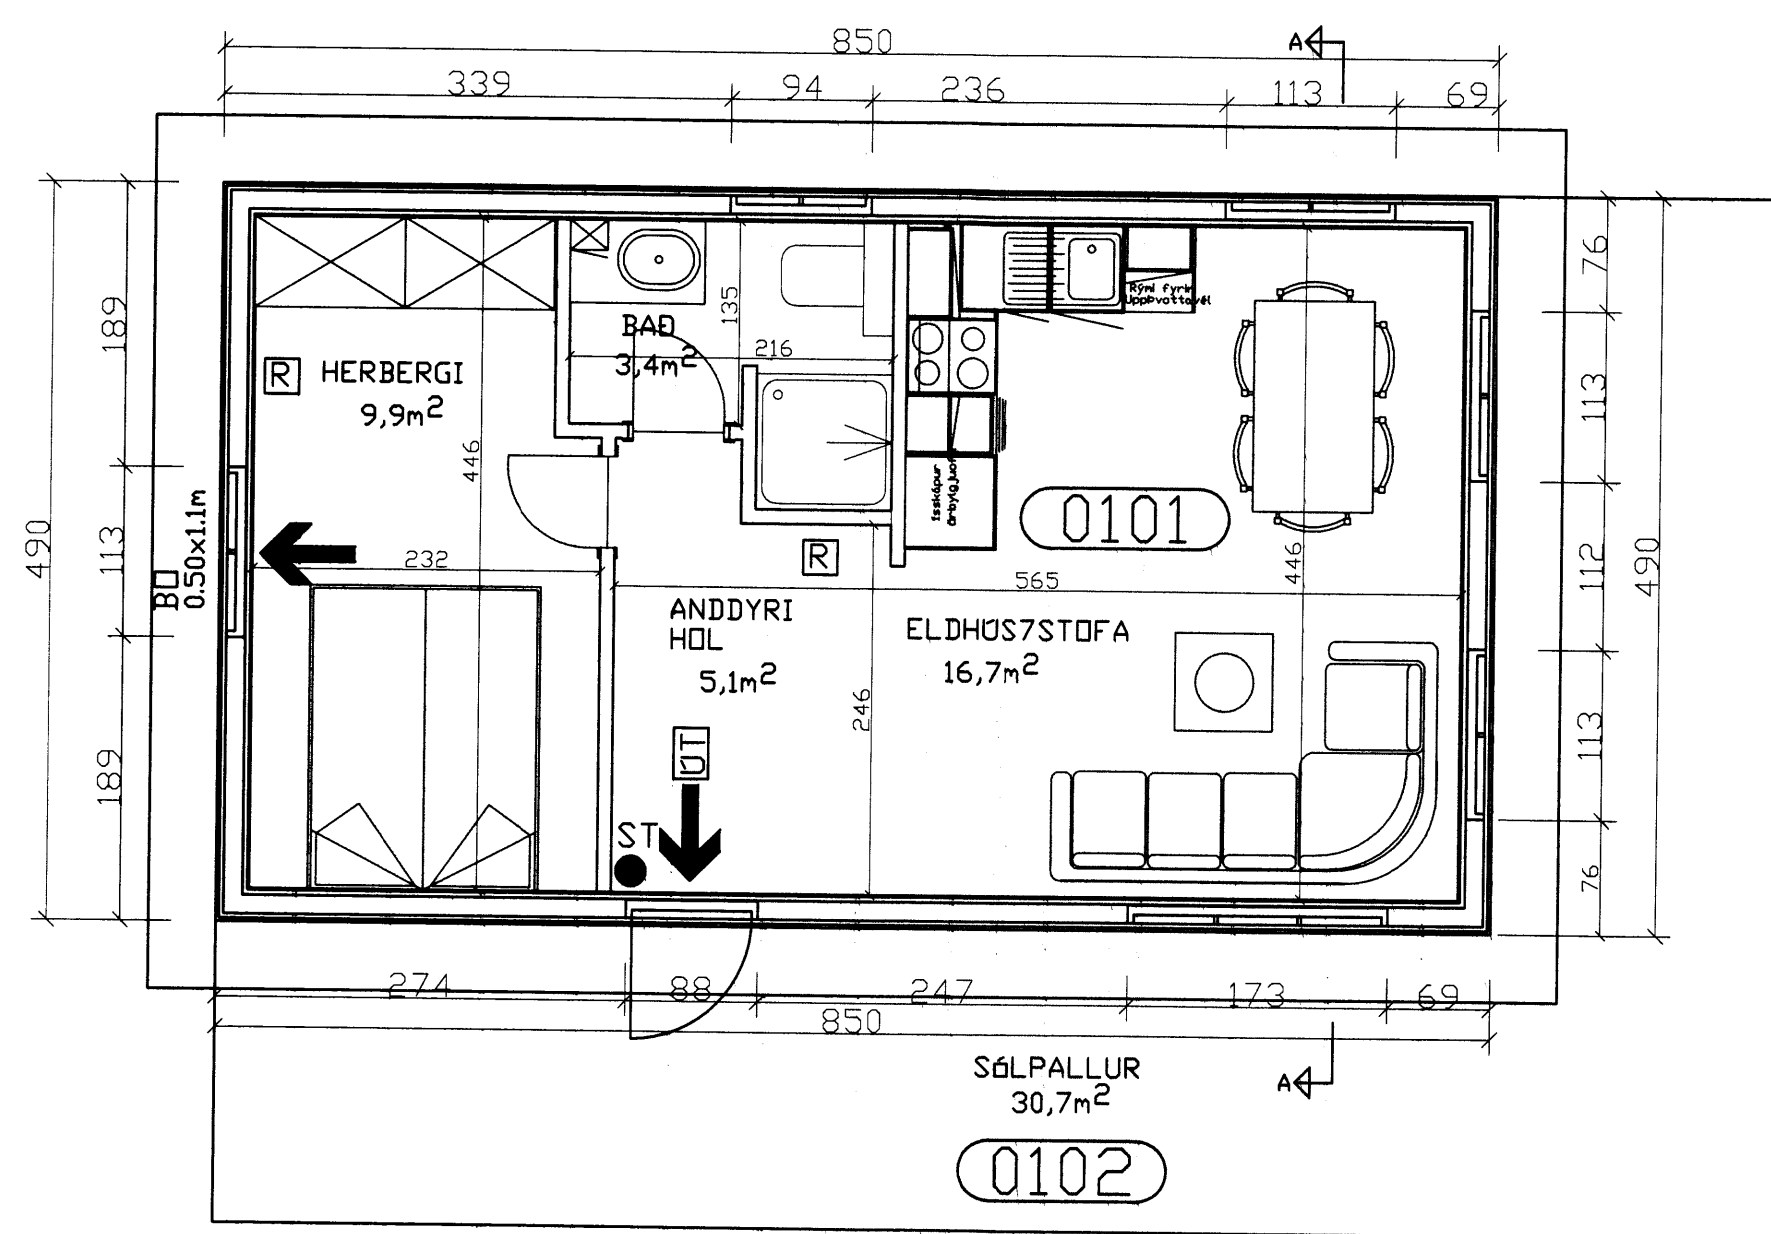

GRUNNMYND

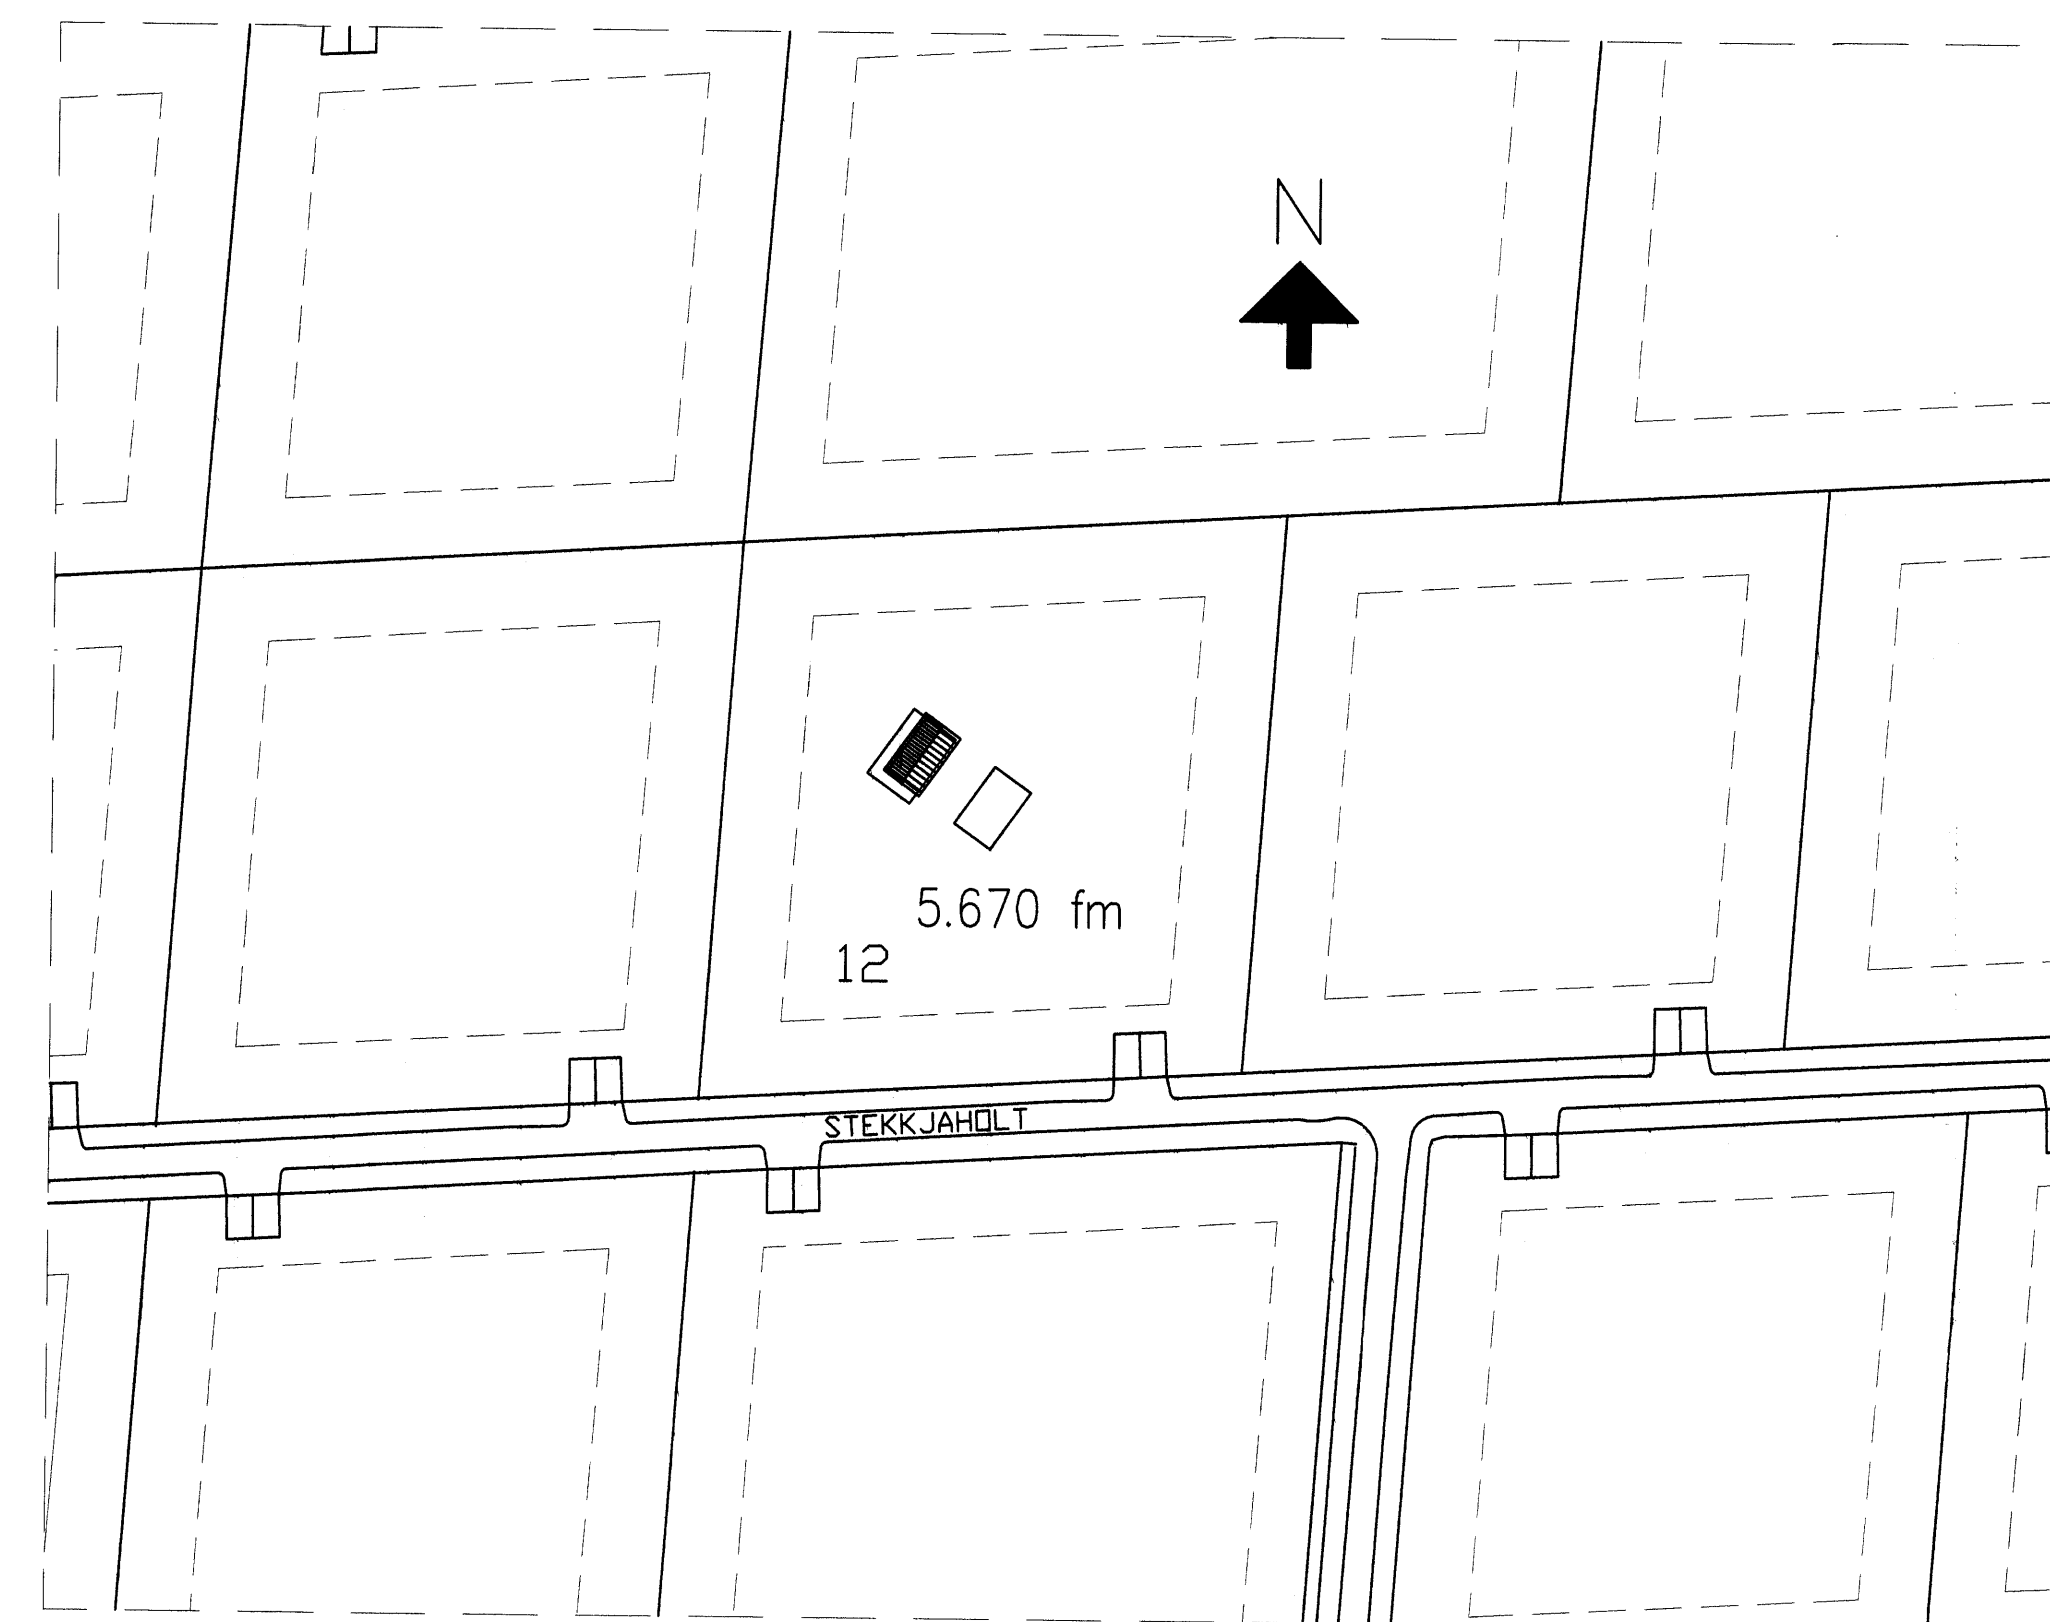

ATSTÖÐUMYND 1:1000

Teiknistofa PZ ehf
Ráðgjafarverkefniþjónusta

Kirkjuvegi 23 900 Vestmannaeyjum Sími 481-2711 Fax 481-3076
Heimasíða <http://www.teiknistofa.is> Netfang pz@teiknistofa.is

Verkefni
STEKKJARHOLT 12 HÉÐAREND GRÍMSNES OG GRAFNINGSHREPP

Verkefni
GRUNNMYND, SNIÐ, ÖTLIT OG AFSTÖÐUMYND

Dags.	Hannað	Verk.nr	Mælikvarði
JUNÍ 07	EA	0730	1/100 1/1000
Yfirfarið	Teiknað	Teikn.nr	Breyting
	EA	101	

Sampykkt
Pau Þorhanna 12692-3379