


Samþykkt
 11 JUNI 2008
 Byggingarfulltrúi uppsveita Árnessýslu

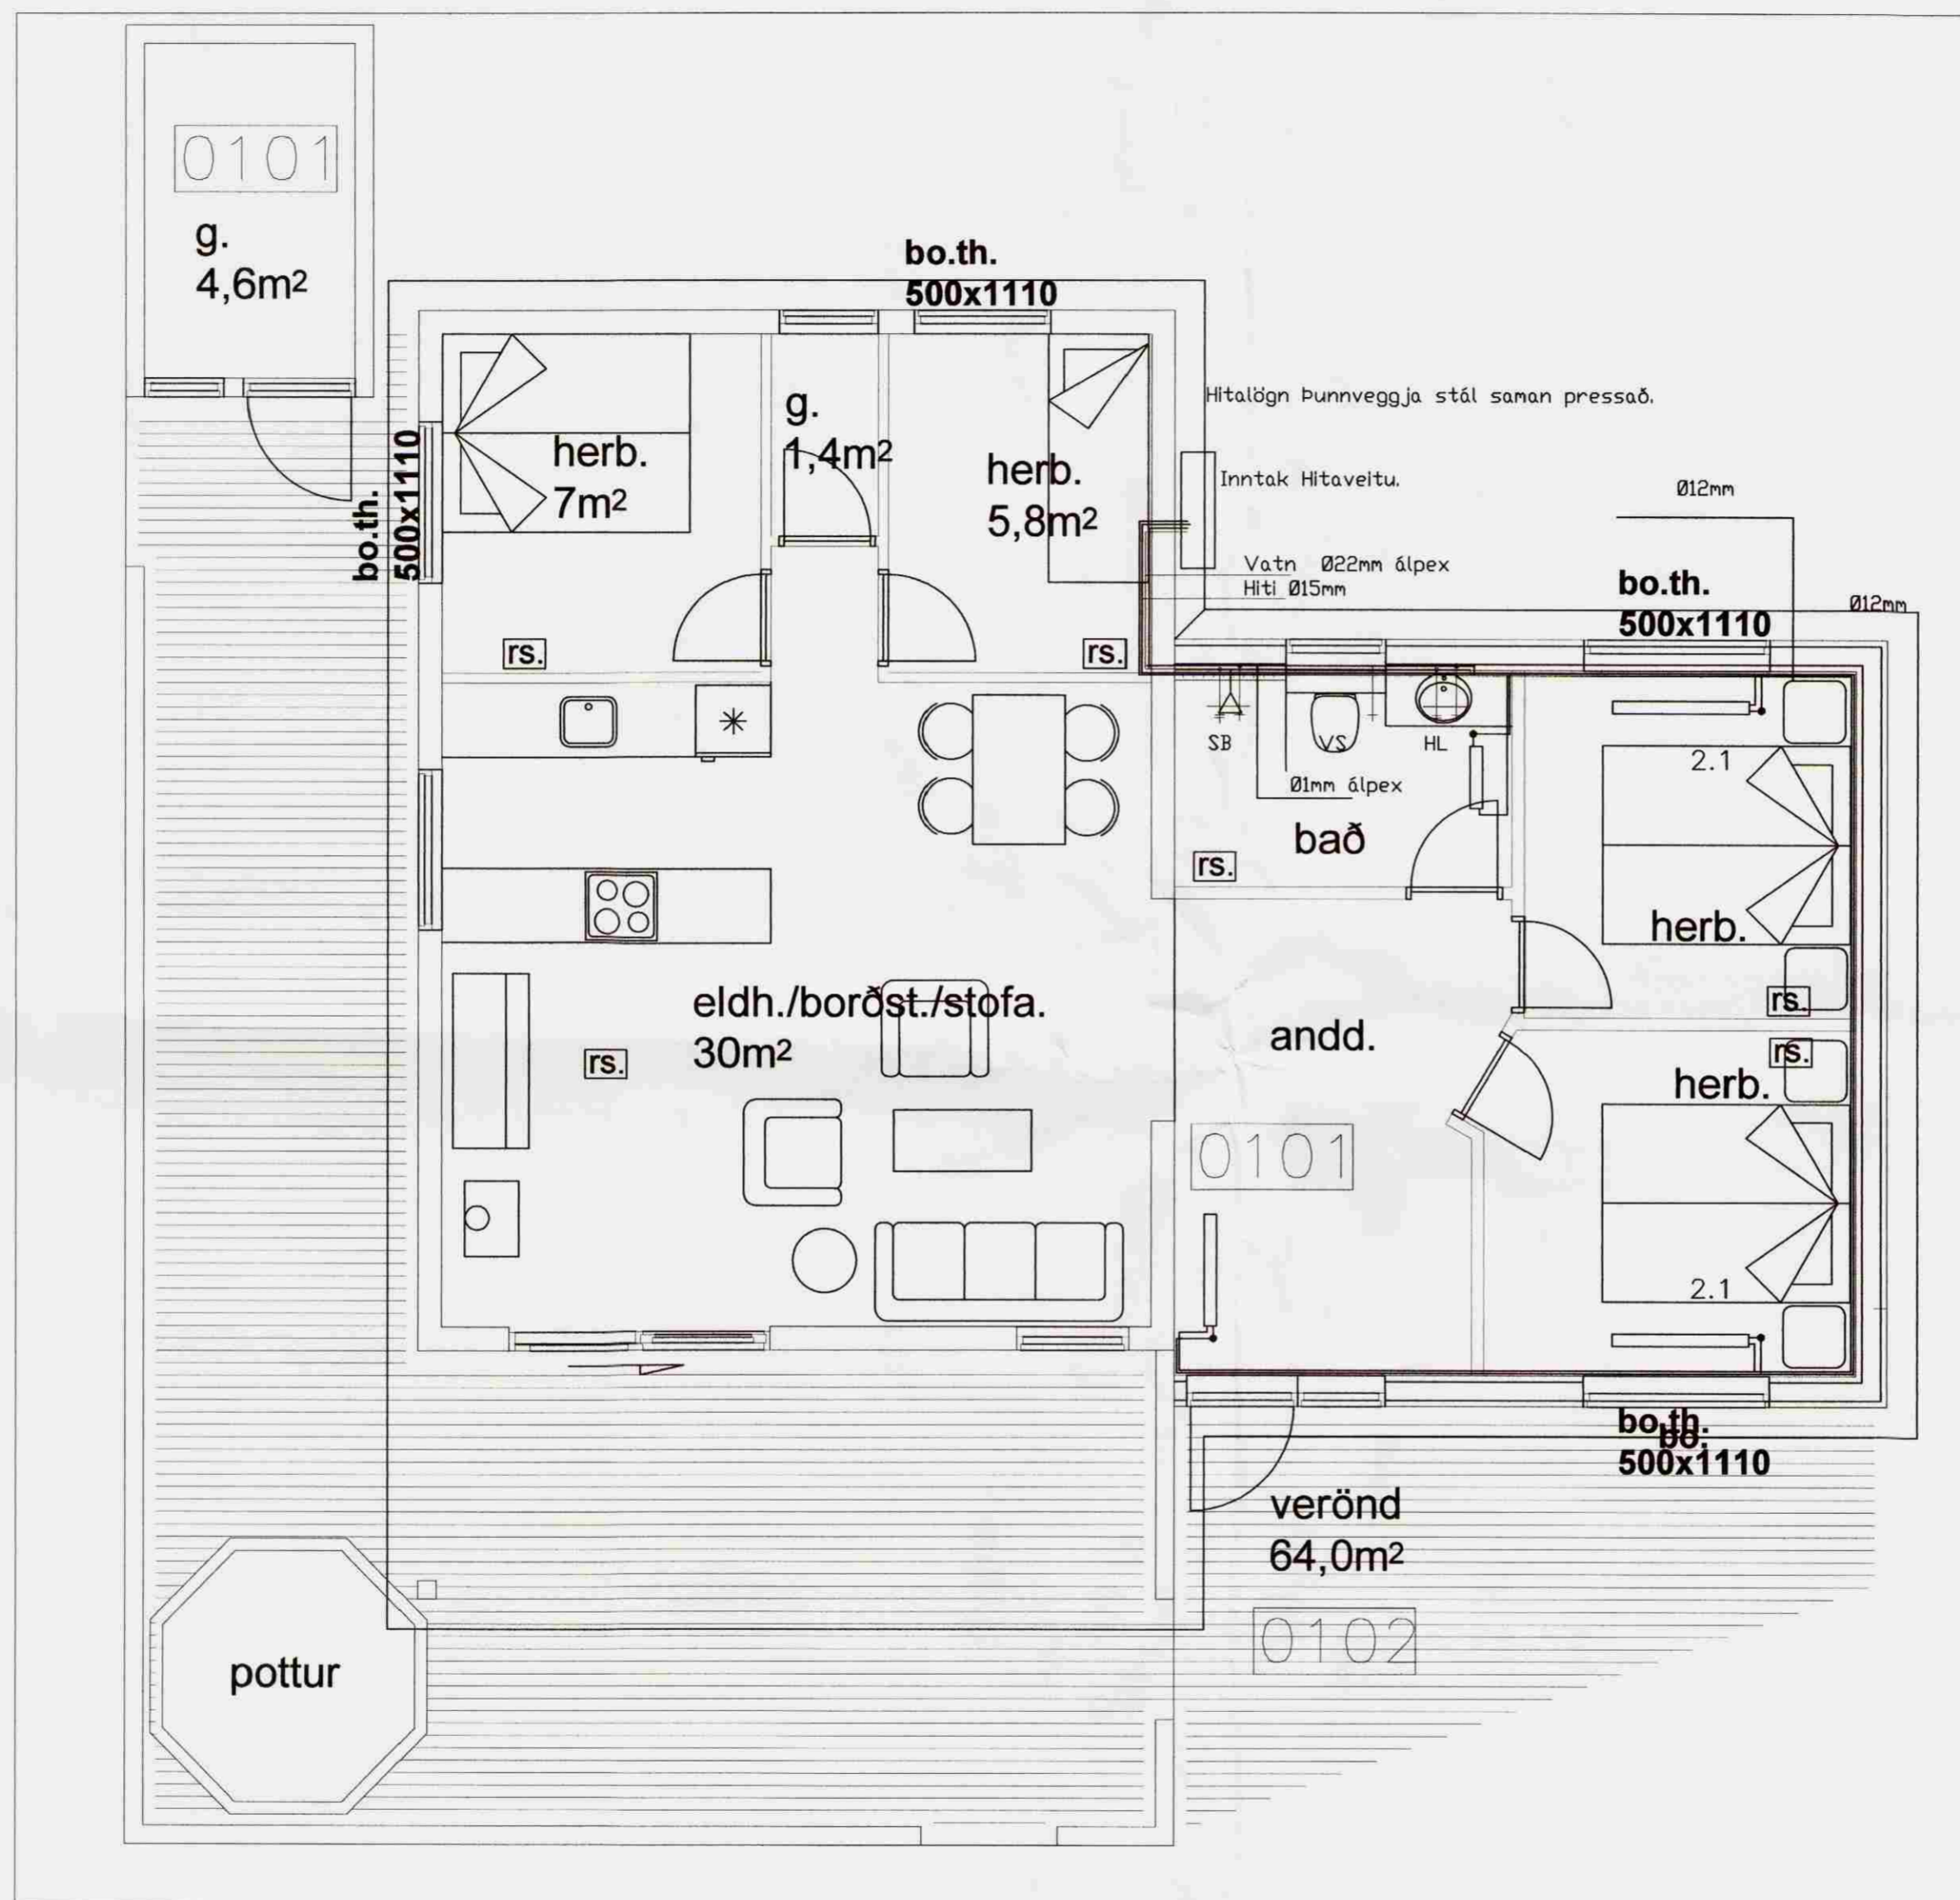

Mkv 1:50

Rannsótt

[Handwritten signature]

Breytingar			Frístundarhús í landi Öndverðarþess, Réttarholtsbraut 15. Grímsnes- og Grafningshreppi Árnessýslu.
Nr.	Dags.	Nafn	
			Tæknipjónusta Ragnars G Gunnarssonar ehf. Smíðjuvegi 11 s: 544 5350 ragnargg@simnet.is
			Mkv. 1:50
			Nr. 12.
			Dags. 2008.06.406
			kt.:110947-2839

Grunnmynd vatns og hita.