


Samþykkt  
 19 AUG. 2008  
*B. Ól.*  
 Byggingarfulltrúi uppsveita Ámessýslu

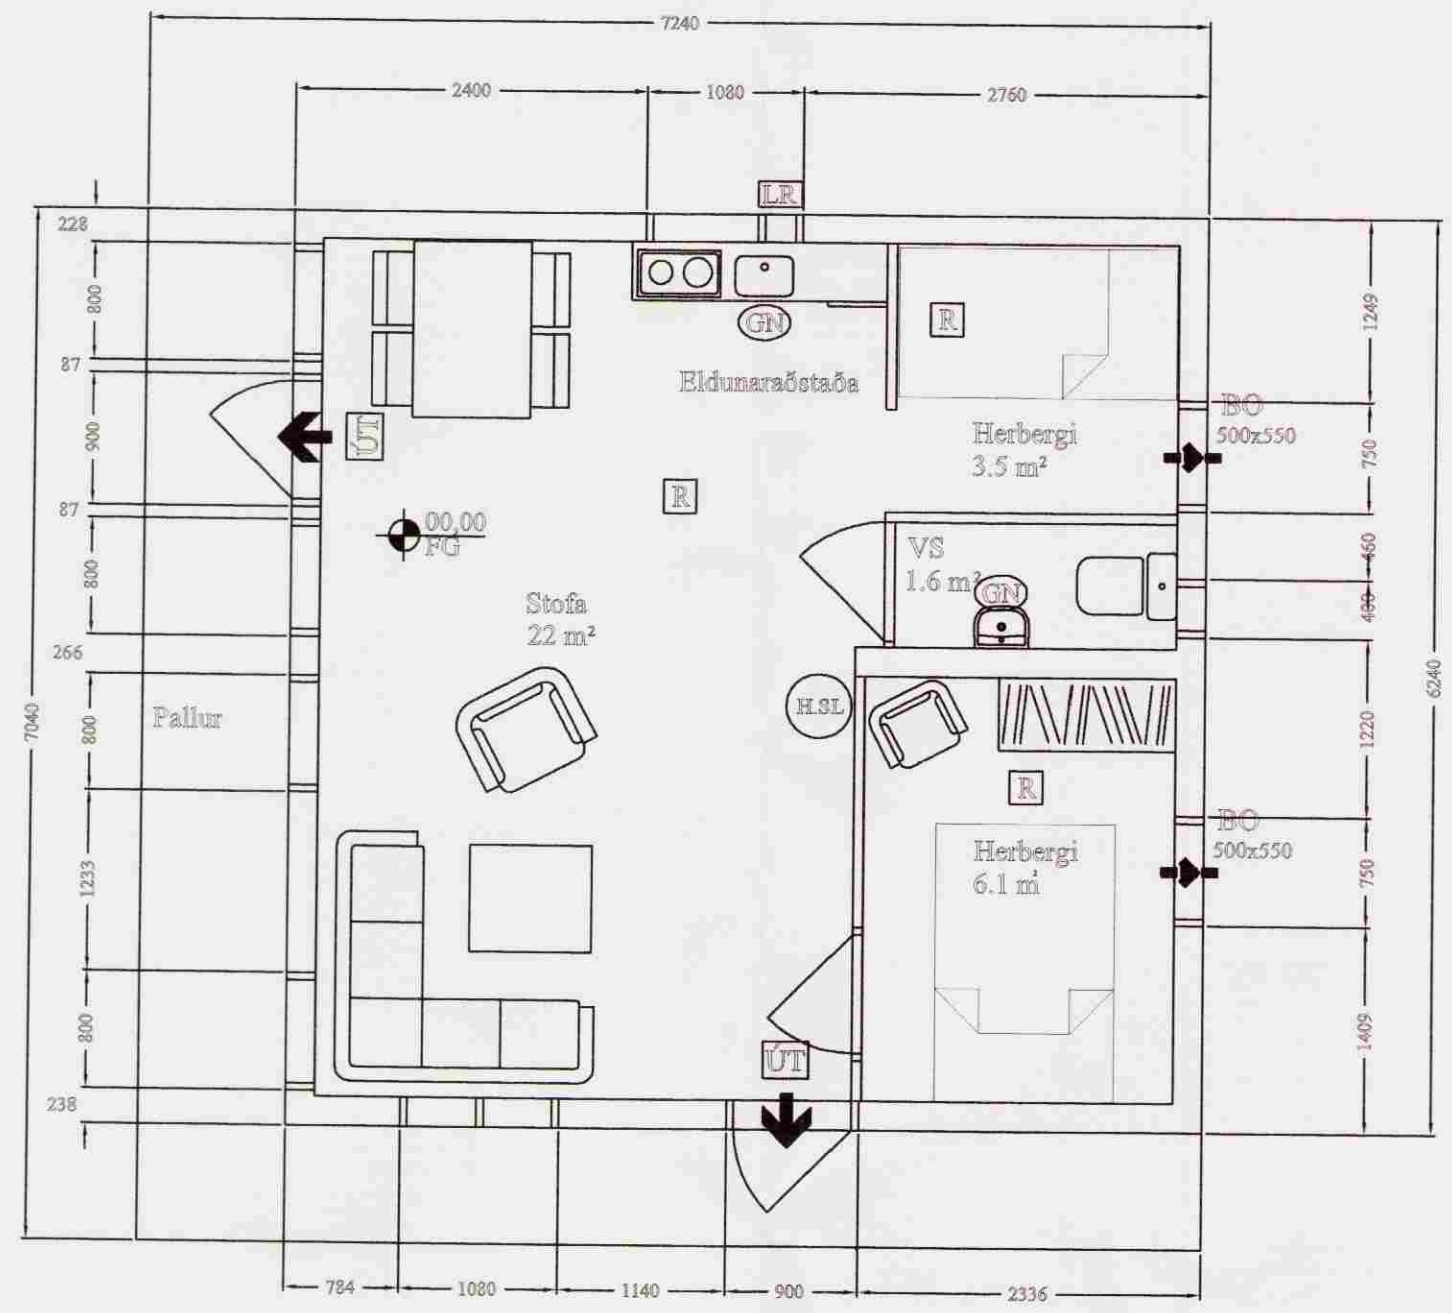

*B. Ól.*  
 30.7.2008

**INTEK** H F  
 ÍSLENSKA IÐNÆKNIÞJÓNUSTAN  
 Hálfharbraut 25 - 200 Kópavogur - Sími: 564 5333

Litli Jörfi  
 Brekkur 16 Efri Brú  
 Grunnamynd

Hannað		
Teiknað	B.Ól.	júlí 2008
Samþ.		
Plottað		

Mæliskvarði  
 1:50

Tövu nafn  
 Litli Jörfi.dwg  
 Guðjón Bergur Ólafsson  
 Kt. 130845-2909

Teikningarnúmer	1310806B			
Breyting:				
Ath.				