



Samþykkt

15 MARS 2007


*Hilmar Ólafsson*  
Byggingarfulltrúi uppsveita Árnessýslu

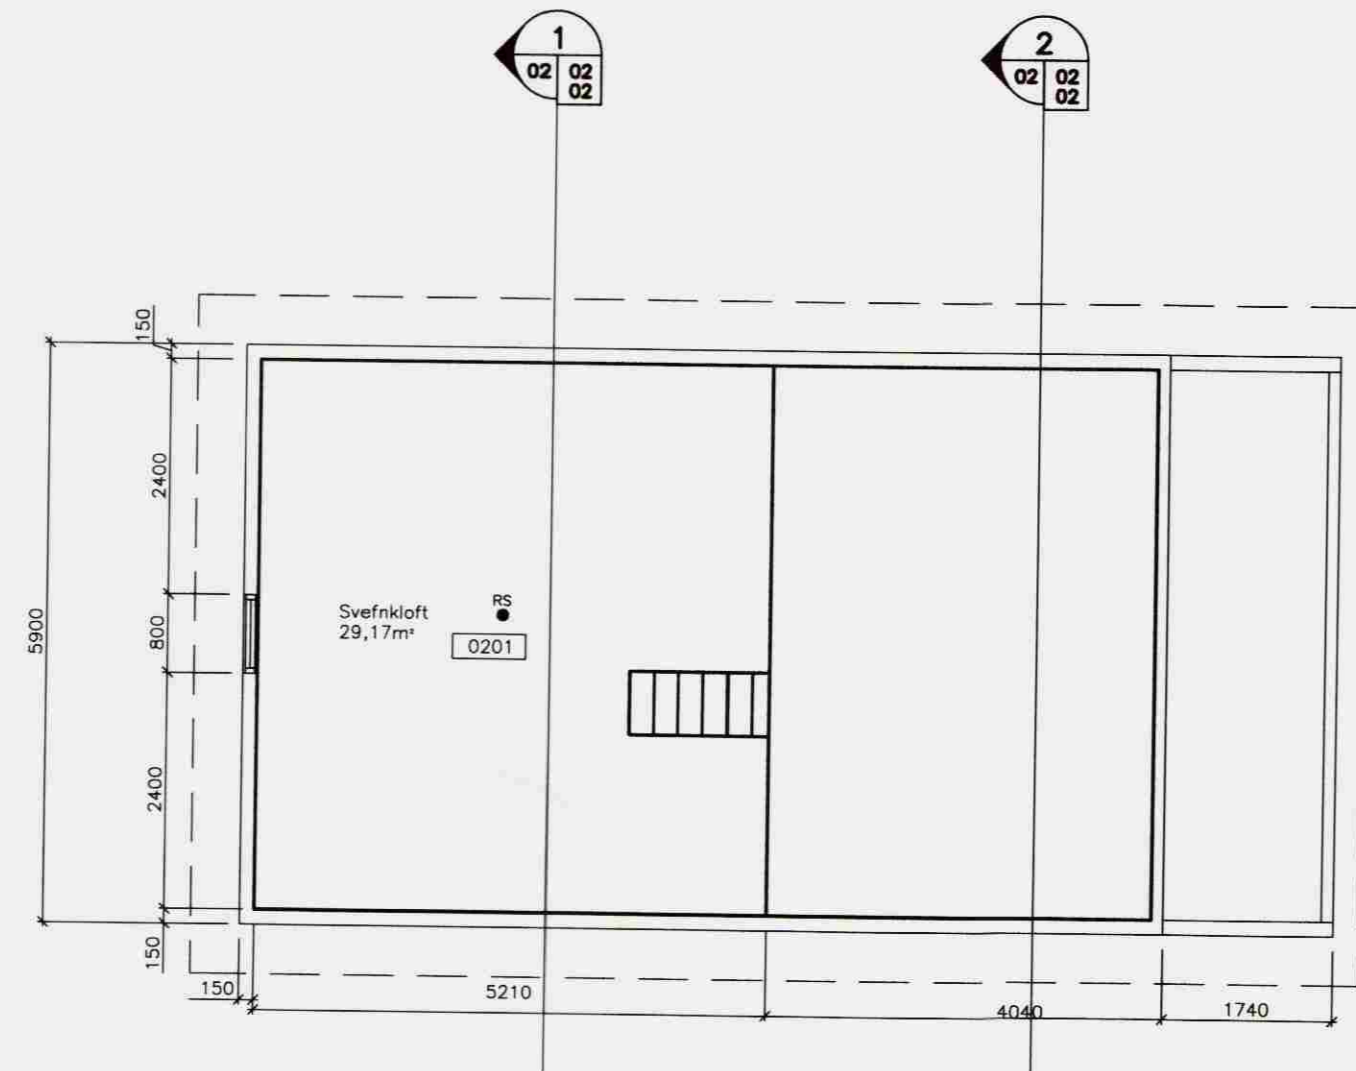


GRUNNMYND 2.HÆÐAR

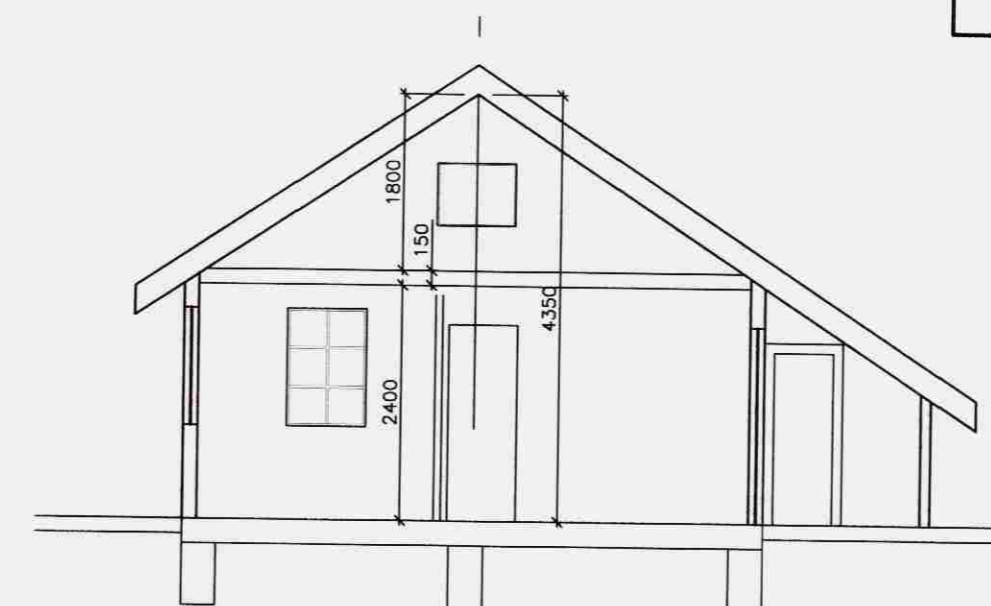

SNID 1

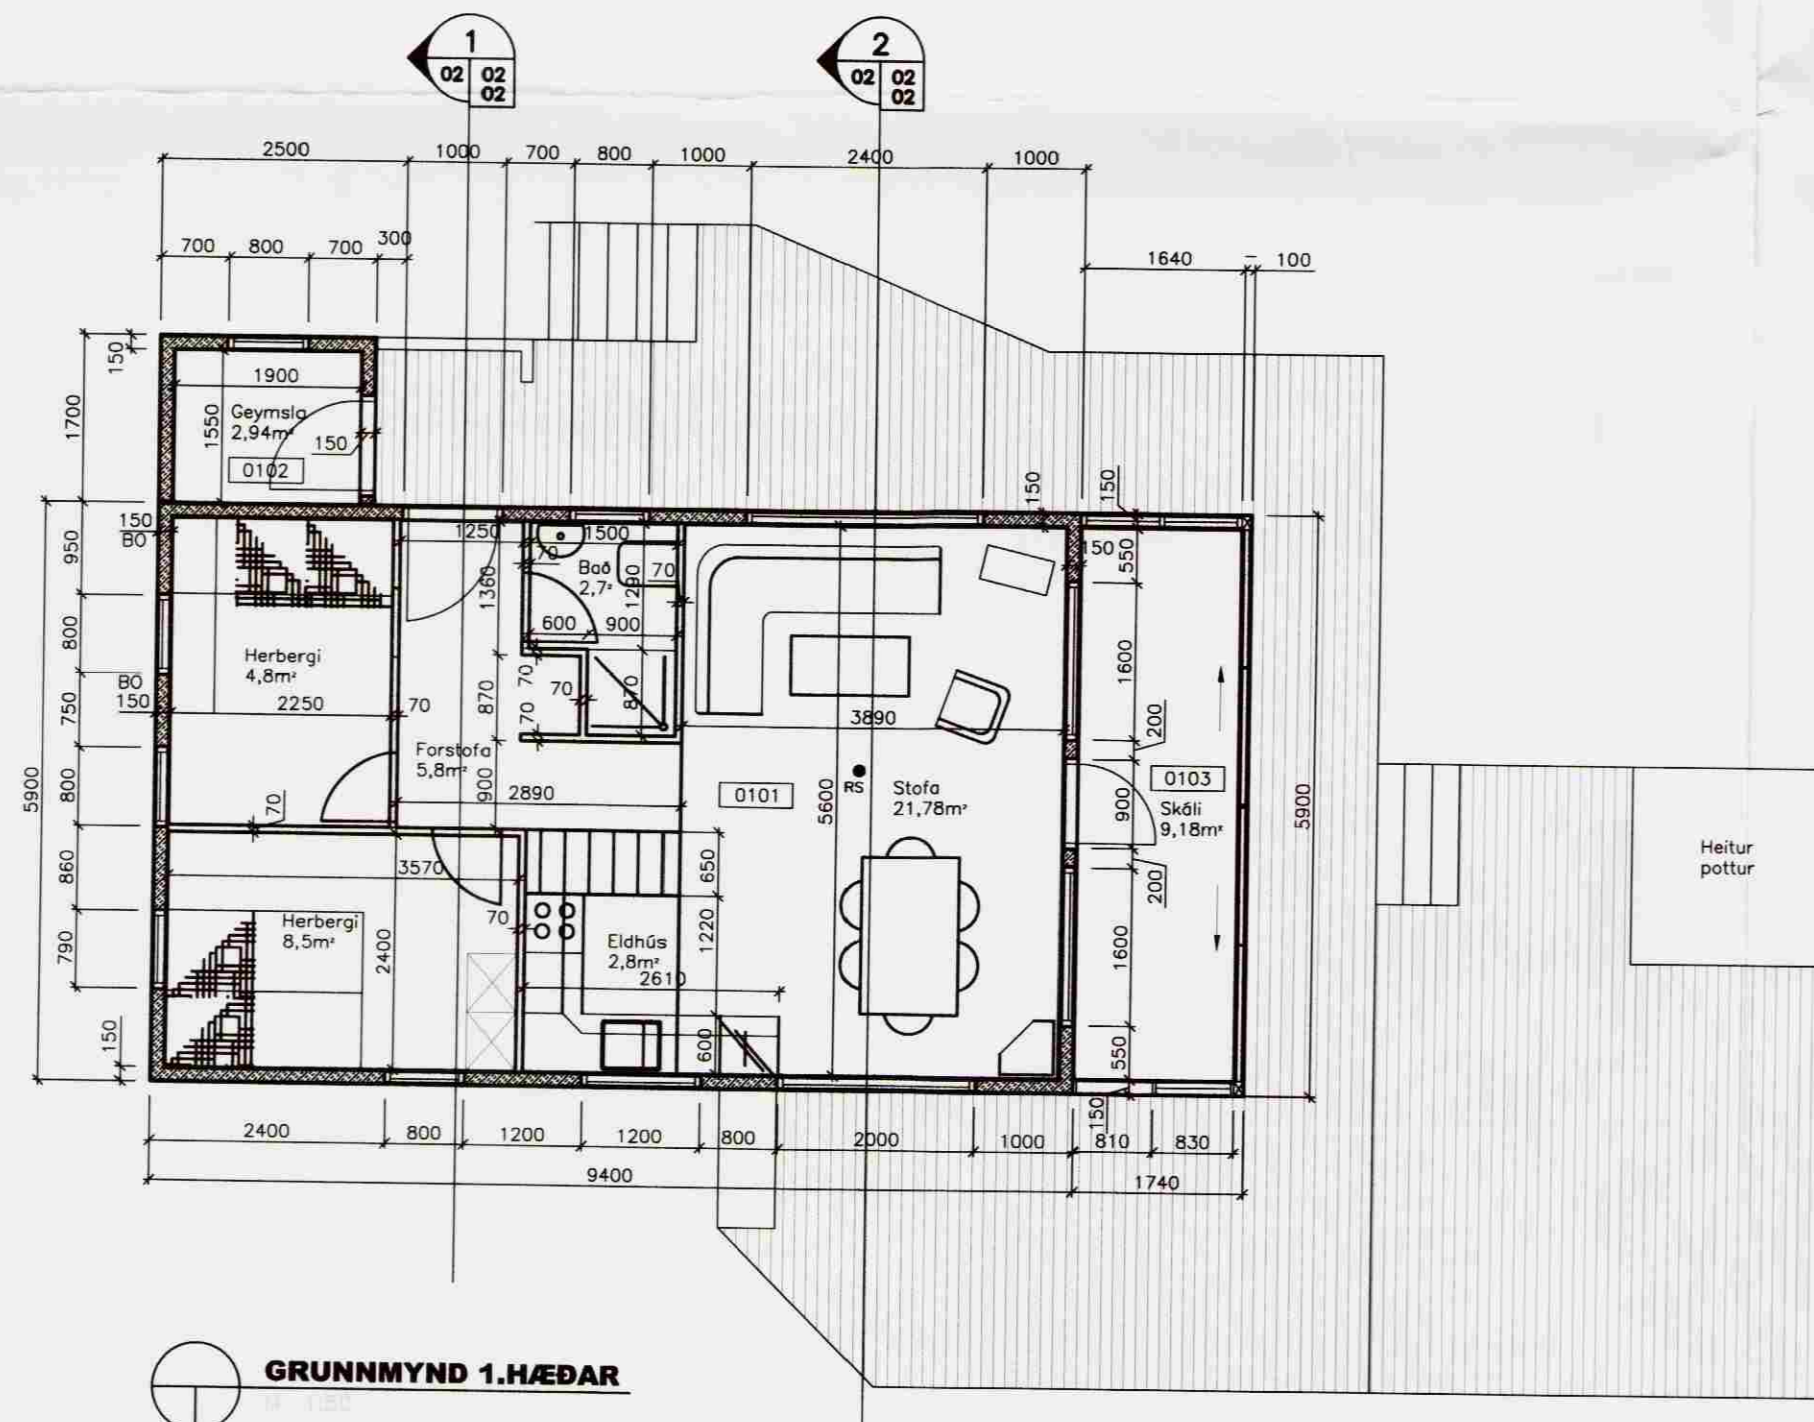

GRUNNMYND 1.HÆÐAR

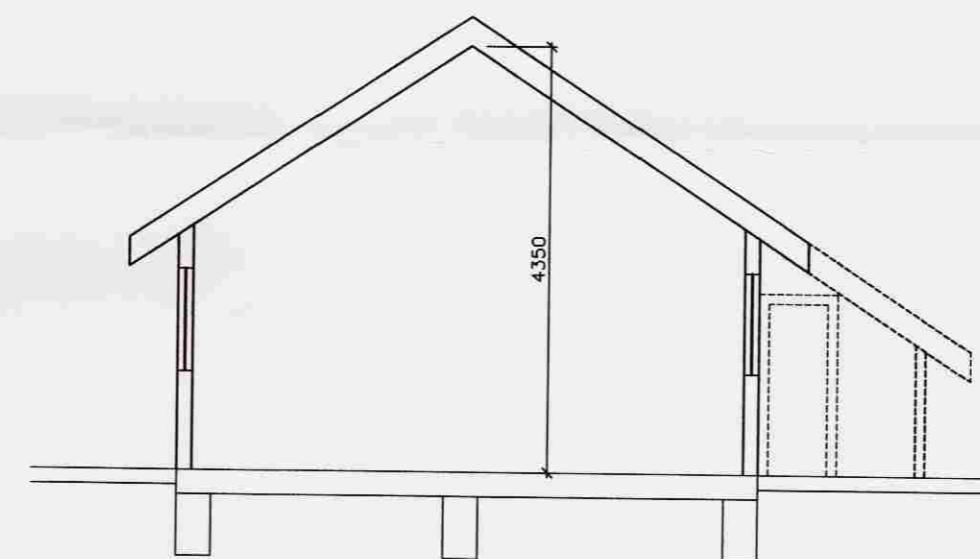

SNID 2

 Faxaflóahafnir sf  
Associated  
Icelandic  
Ports

*Sigurður Albertsson, ffr*

Br. nr.	Doggs.	Breyting	Verkheiti: Hafnarbústaðurinn Úlfjótavatni
			Verkhiluti: Grunnmyndir og snið
			Hannað: VA Teiknað: Dísar Dags: 30.01.2007
			Samþ.: Teikn. nr.: Kvarði: 1:100, 1:50