


**SNID 1 FYRIRKOMULAG GÖLFHITALAGNAR, 1:10**  
 Fjarlægð milli róta 150mm sé annað ekki tekið fram

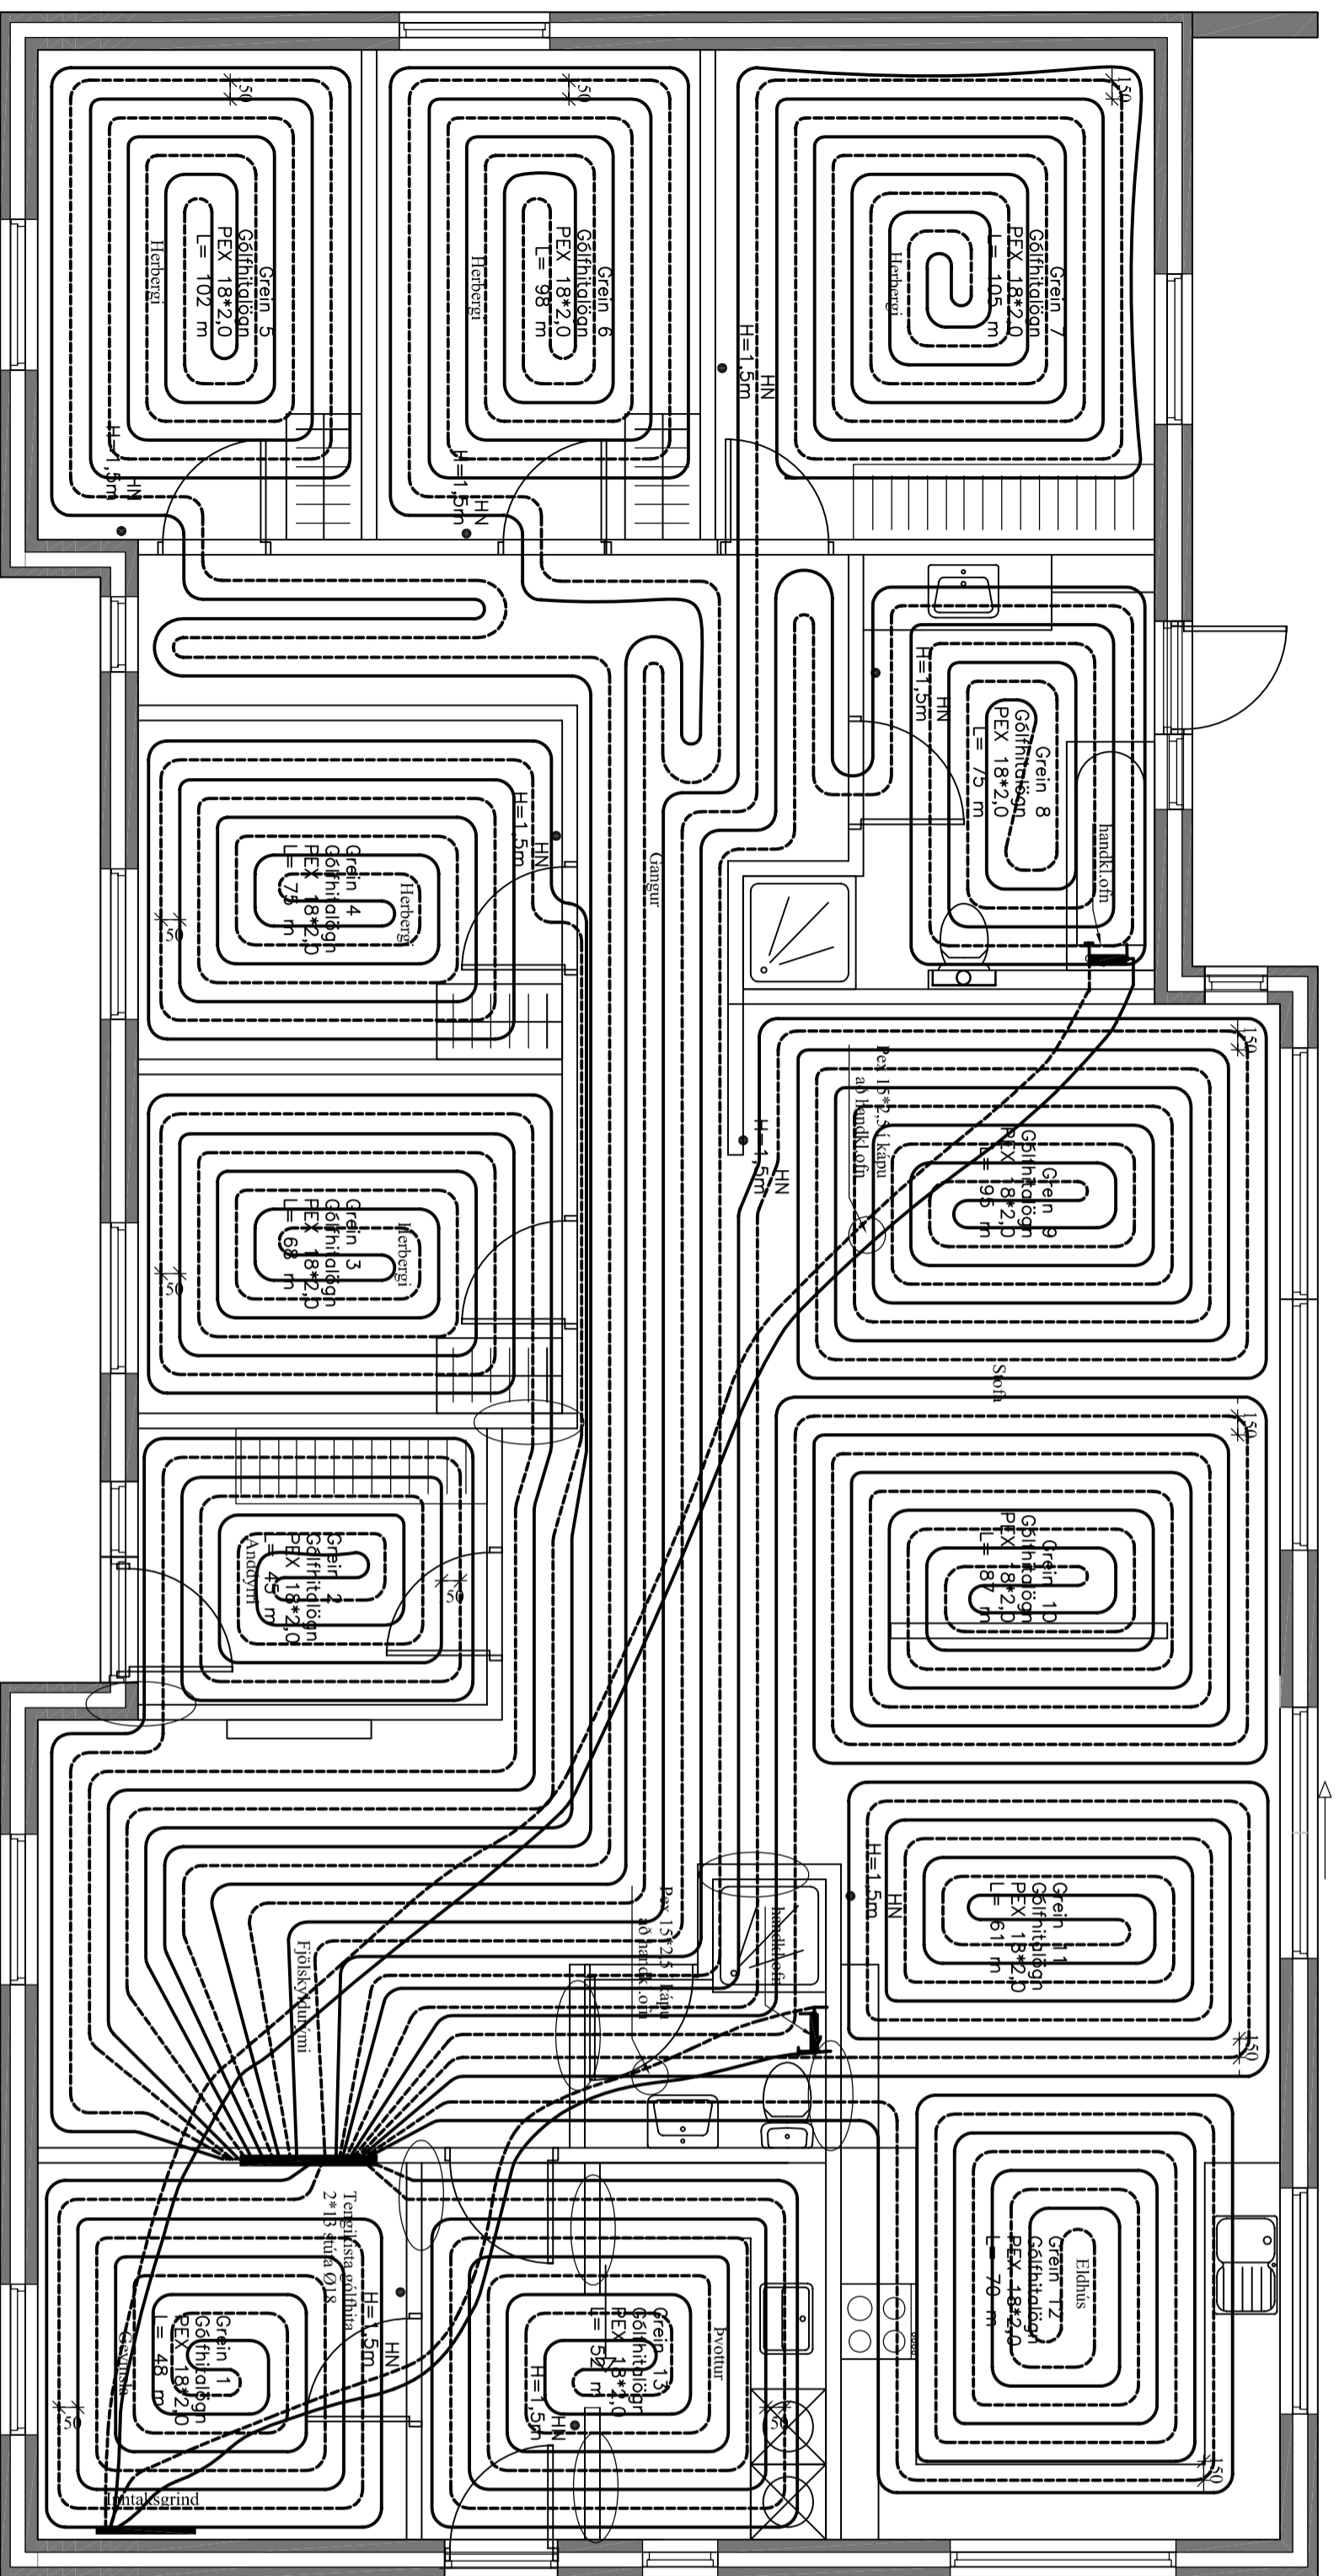

Lokar:  
 Lokar 9 og 10 á sama hitaskynjara  
 Lokar 11 og 12 á sama hitaskynjara

GRUNNMÝND GÖLFHITALAGNA  
 Mkr: 1:50

NR. GREINAR	AFKÖST	Hitaföll		RENNSLI
		d <sub>t</sub>	d <sub>s</sub>	
1	603 W	12°C		31,8 l/h
2	1048 W	13°C		51,8 l/h
3	1200 W	13°C		42,1 l/h
4	1200 W	13°C		57,7 l/h
5	1270 W	14°C		75,4 l/h
6	620 W	12°C		80,8 l/h
7	950 W	12°C		87,1 l/h
8	850 W	12°C		85,6 l/h
9	850 W	13°C		51,1 l/h
10	844 W	12°C		44,0 l/h
11	1300 W	12°C		100,5 l/h
11	1300 W	12°C		100,5 l/h
13	1300 W	12°C		69,9 l/h

Varmtapp alls: 14179 W      Afköst deilir: 850,0 l/h

nr.	Dags.	Af.	Breyting
C:			
B:			
A:			

Frumstærð blaðs A2

**AL - HÖNNUN EHF**  
 c/o Runóluf P. Steinhólmsson Byggingutekni hf. B.S.  
 Skólavörðugata 30, 100 Akureyri  
 Kt: 090157-2489  
 Sí: 431-3441      Fx: 431-3442      Netfang: runoluf@al-honnun.is

Verkefni:  
**SUMARHÚS, LAGNIR**  
**SKÁLABREKKA 1a**

Verkefni:			
Vokkjalitur: <b>GRUNNMÝND HITALAGNA</b>			
Dags. 15.07.07	Nr. 07116		304
Hönnuð: R.P.S.	Tekni: R.P.S.	Ath:	Mkr: 1:50:10
Samb.			Kt: 090157-2489