


Grunnmynd svefnlofts

Háahlíð 11 Vatnsholti Grimsnes og Grafingshr.

Kjartan Sigurðsson Foldasmára 2
kt: 260353-5009
Rafgeisli Hamraborg 1 Kópavogi
Sími: 5645100 Netfang: rafgeisli@istandia.is

Skýringar: Raflagir
Tekning: Grunnmynd
Málkvæði: 1:50
Blað nr.: 4 af 4
Breytt:
Dag: 04.06.08

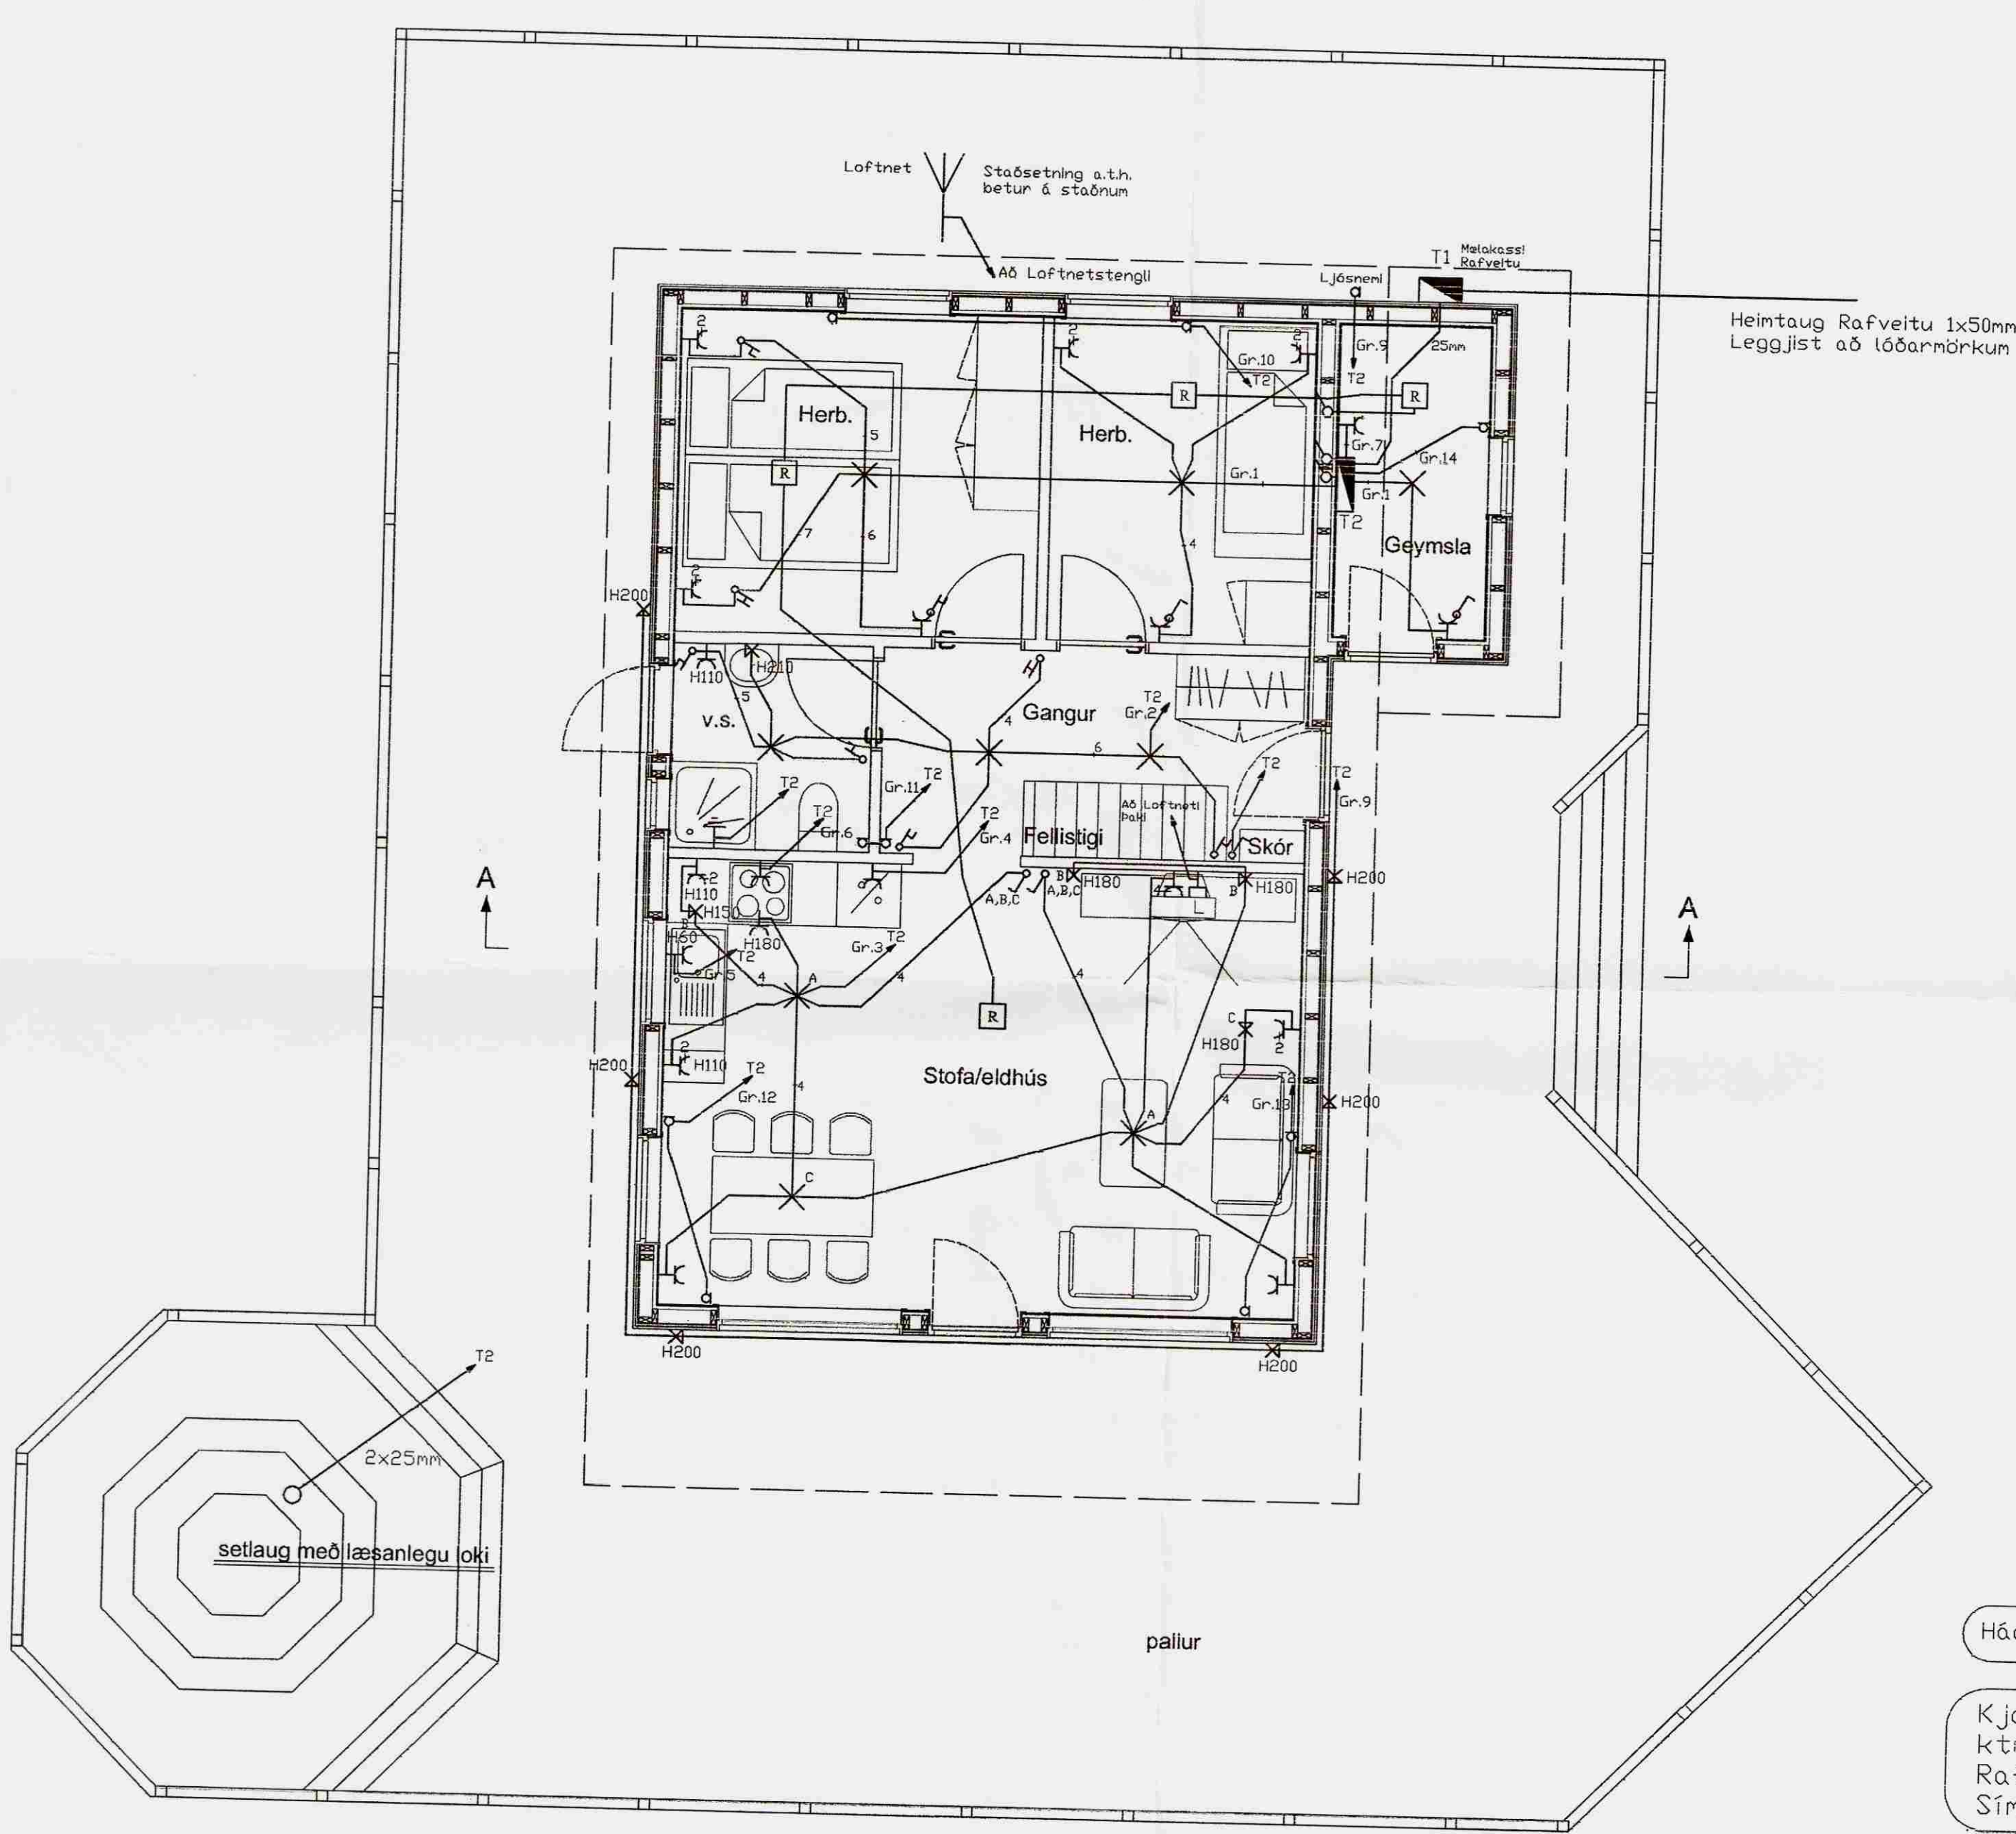

Grunnmynd 1. hæð



Háahlíð 11 Vatnsholti Grimsnes og Grafingshr.

Kjartan Sigurðsson Foldasmára 2
kt: 260353-5009
Rafgeisli Hamraborg 1 Kópavogi
Sími: 5645100 Netfang: rafgeisli@istandia.is

Skýringar: Raflagir
Tekning: Grunnmynd
Málkvæði: 1:50
Blað nr.: 4 af 4
Breytt:
Dag: 04.06.08

Gr.	10A	3x1.5q	16mm Ø		
Gr-1	10A	3x1.5q	16mm Ø	×	Geymsluherbergi
Gr-2	10A	3x1.5q	16mm Ø	×	Gangur, Bað
Gr-3	10A	3x1.5q	16mm Ø	×	Stofa, Eldhús
Gr-4	10A	3x1.5q	16mm Ø	×	Ísiskápur
Gr-5	10A	3x1.5q	16mm Ø	×	Uppvottavél
Gr-6	10A	3x1.5q	16mm Ø	×	Eldavél
Gr-7	25A	3x4q	16mm Ø	×	Tengill geymslu
Gr-8	10A	3x1.5q	16mm Ø	×	Svefnloft
Gr-9	10A	3x1.5q	16mm Ø	×	Herbergi
Gr-10	10A	3x1.5q	16mm Ø	×	Difnar herbergi
Gr-11	10A	3x1.5q	16mm Ø	×	Difnar v.s. gangi
Gr-12	10A	3x1.5q	16mm Ø	×	Difnar eldhúsi
Gr-13	10A	3x1.5q	16mm Ø	×	Difnar stofu
Gr-14	10A	3x1.5q	16mm Ø	×	Difnar geymslu, svefnloft

Skýringar
Raflagir séu 16mm plastpípur, íðregnar 3x1.5q ídráttavir.
Málstraumur rafþunaðar sé í samræmi við stærðir yfirstraumsvarna, samkvæmt töfluteikningu, Geimruning.
Hæð tengla, loftnetstengla og símatengla skal vera 20cm.
Hæð rofa, tengla við rofa, skal vera 110cm
Hæð veggjása skal vera 180cm
Hæð útljása skal vera 200cm
Allar smáspennulagnir séu 20mm plastpípur
Þfangreind mál eru miðað við fullfrágengin gólf, og í miðja dás.
Athuga skal öll veggjóni á arkitektateikningu þessar skýringar gilda nema annars sé getið

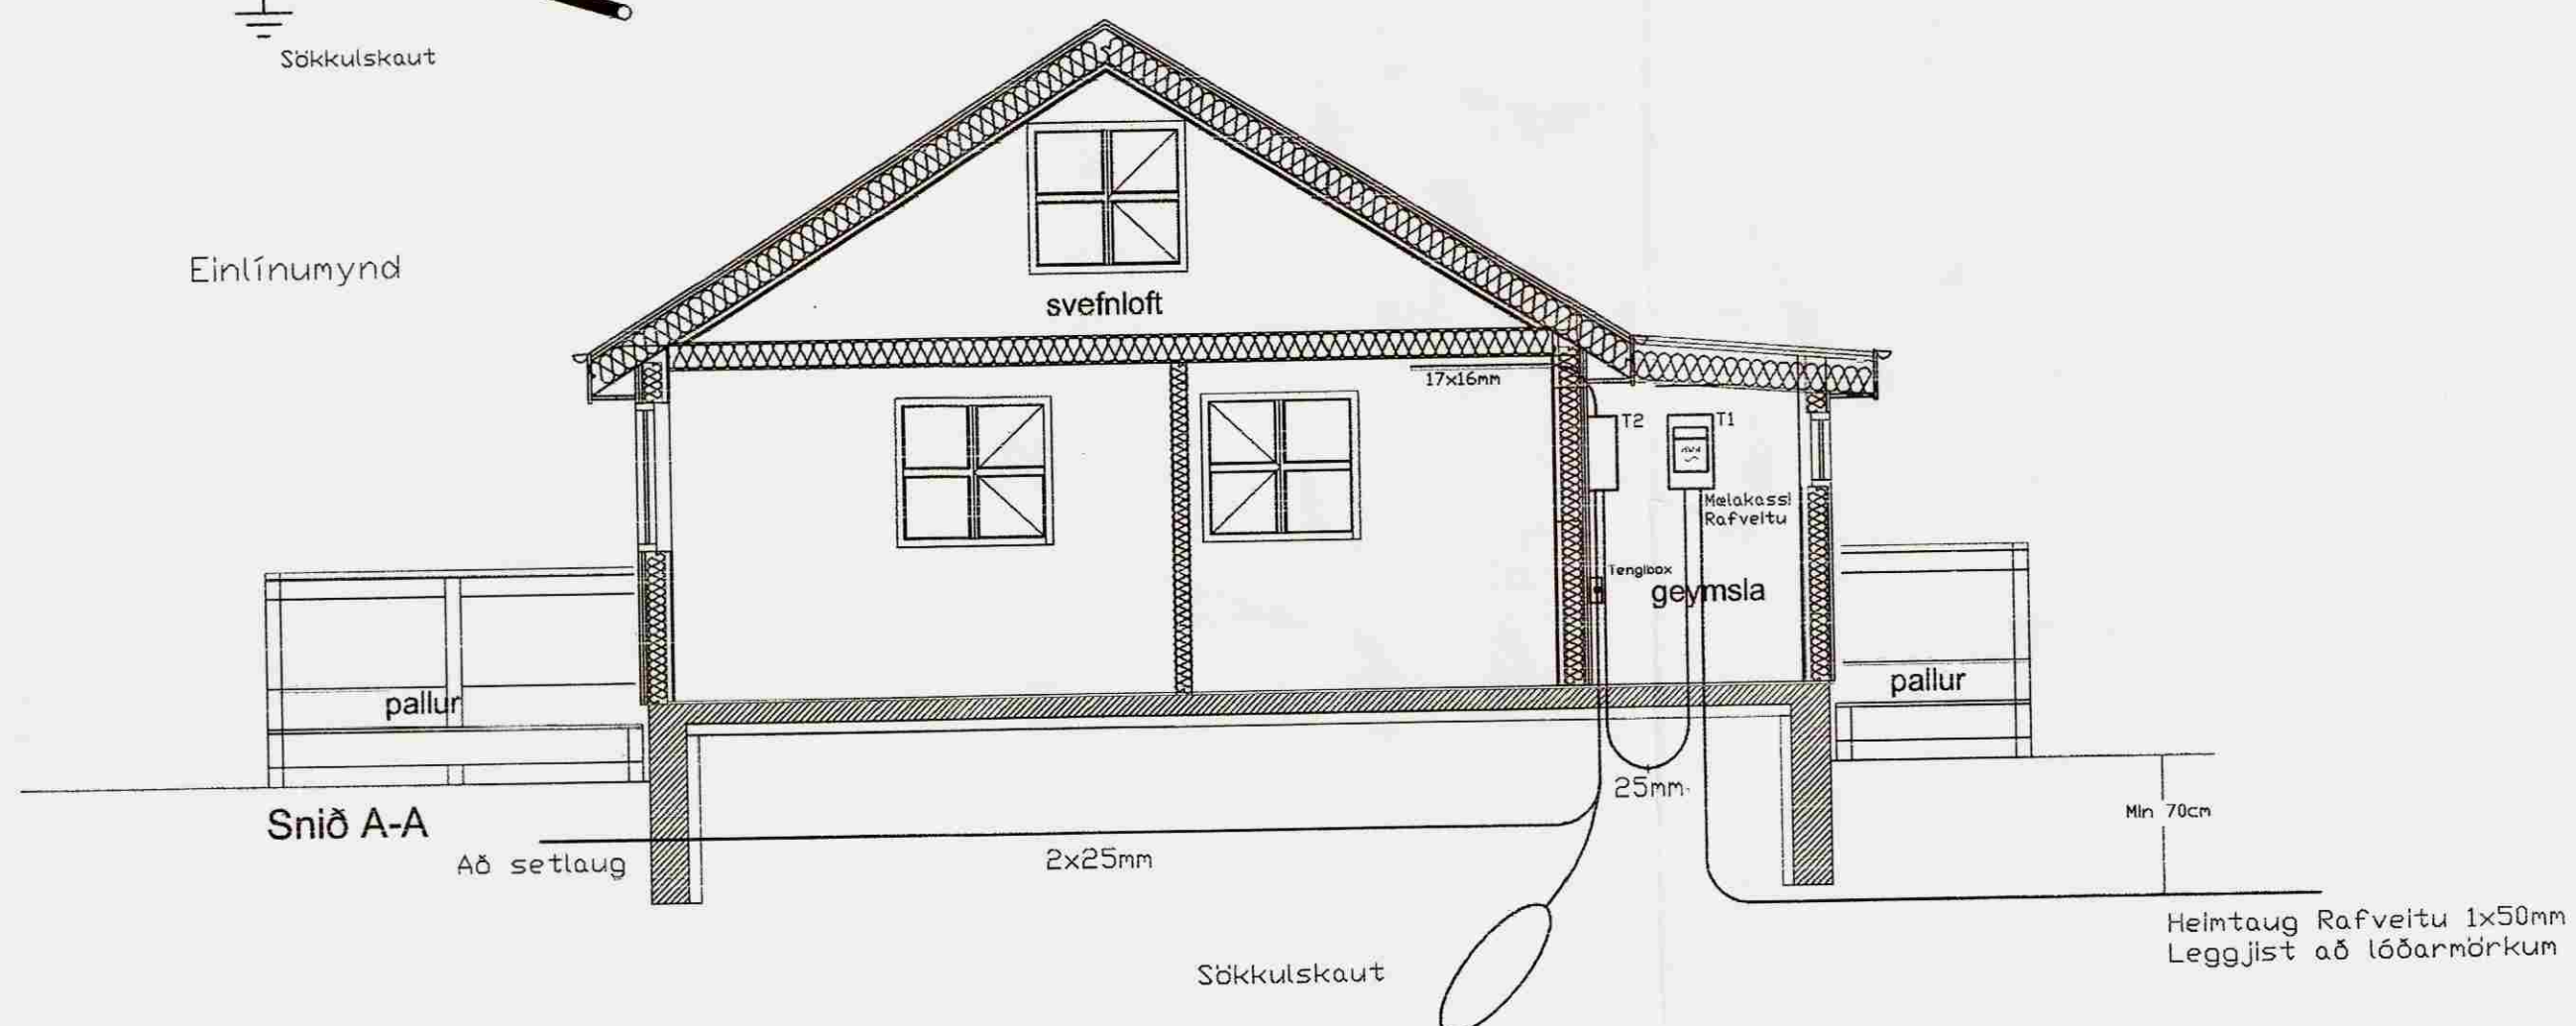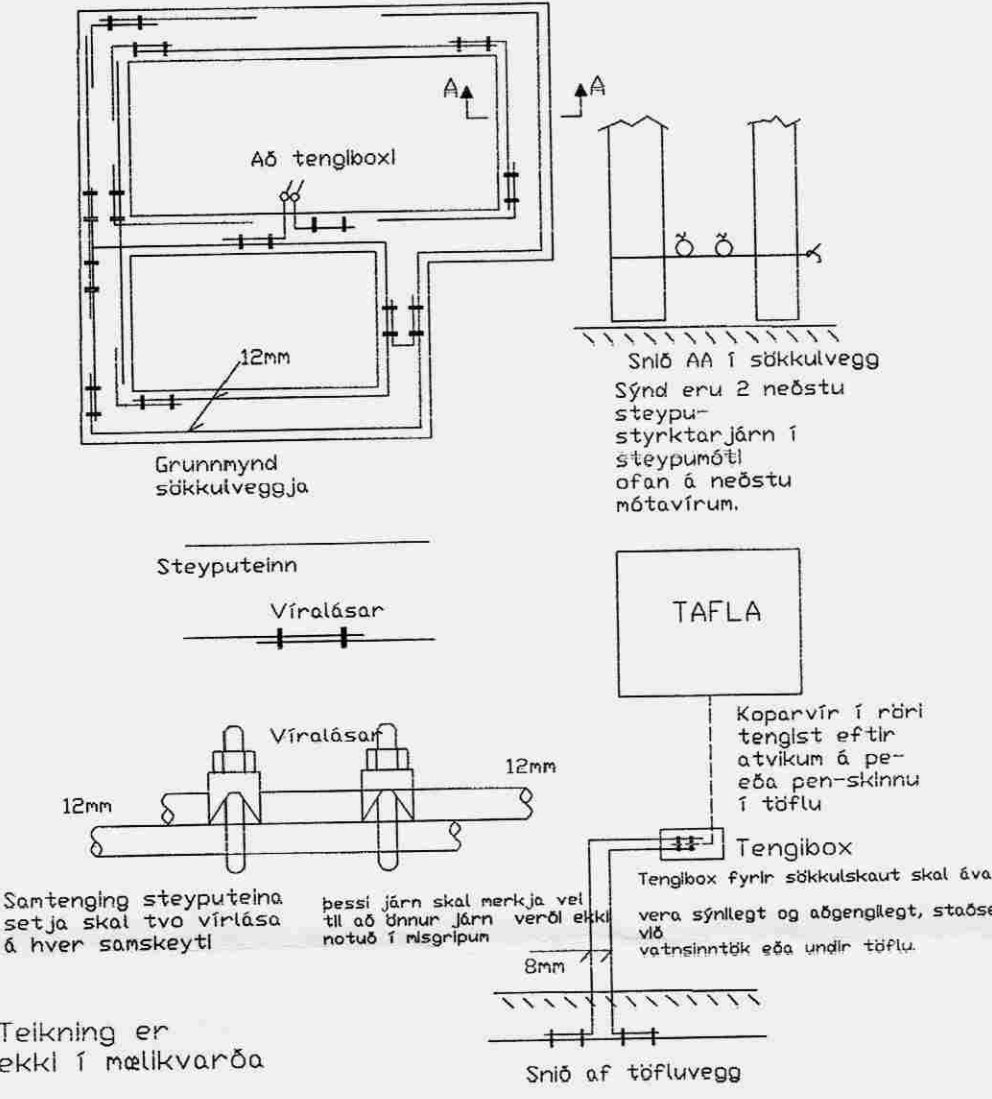

Sníð A-A

Háahlíð 11 Vatnsholti Grimsnes og Grafingshr.

Kjartan Sigurðsson Foldasmára 2
kt: 260353-5009
Rafgeisli Hamraborg 1 Kópavogi
Sími: 5645100 Netfang: rafgeisli@istandia.is

Skýringar: Raflagir
Tekning: Efnirunmynd, Sníð, Skýringar
Málkvæði: 1:50
Blað nr.: 4 af 4
Breytt:
Dag: 04.06.08

Skýringar: Raflagir
Tekning: Efnirunmynd
Málkvæði: 1:500
Sími: 5645100 Netfang: rafgeisli@istandia.is
Rafgeisli Hamraborg 1 Kópavogi
Kjartan Sigurðsson Foldasmára 2
kt: 260353-5009



Afstöðunmynd MKV: 1:500

Háahlíð