


Samþykkt
13 MAI 2008
Byggingarfulltrúi uppsveita Árnassýslu

- Vatnasklædning
- Loftrými
- Krossviður 12mm
- Péttsteinull 100
- Grind
- Plastdúkur 0,2
- Raflagnarými
- Klædning

Snið í þak og þakskegg

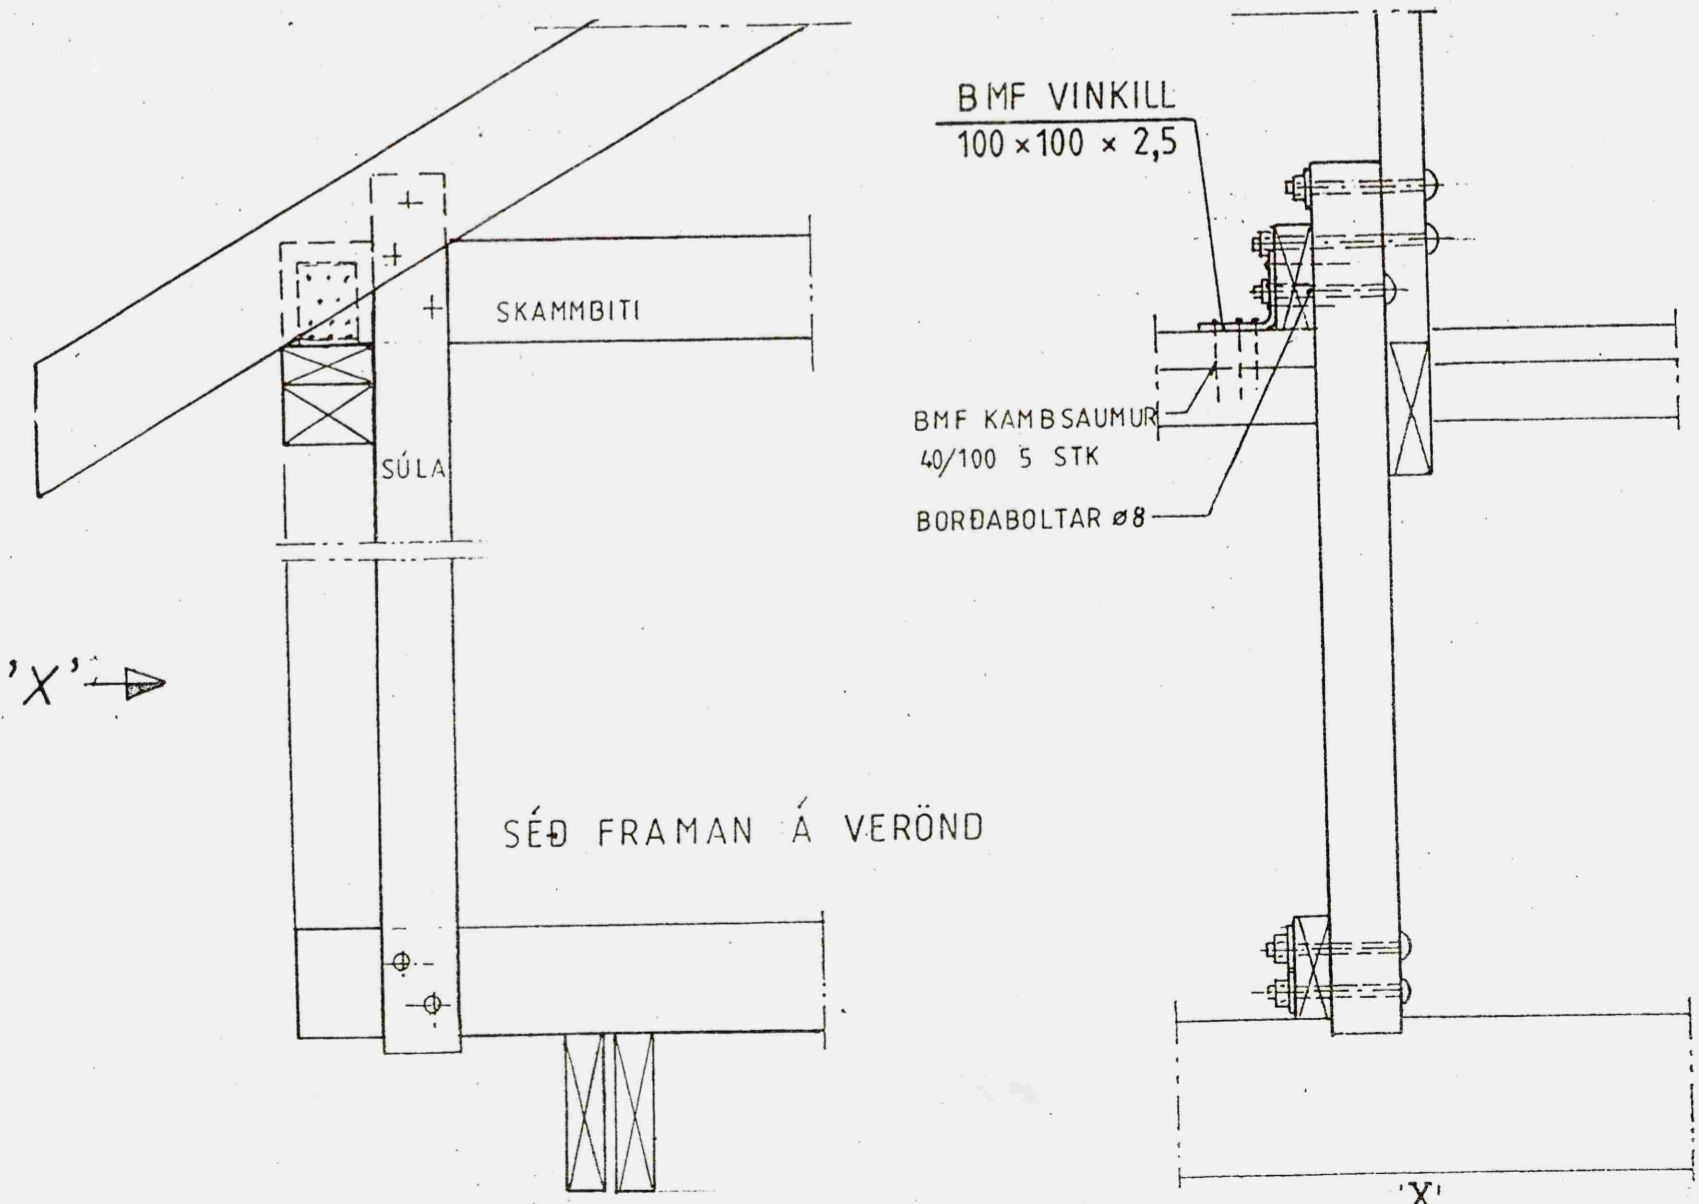


BMF VINKILL
100 x 100 x 2,5

SKAMMBITI

BMF KAMBSAUMUR
40/100 5 STK

BORDABOLTAR ø8

SÉÐ FRAMAN Á VERÖND

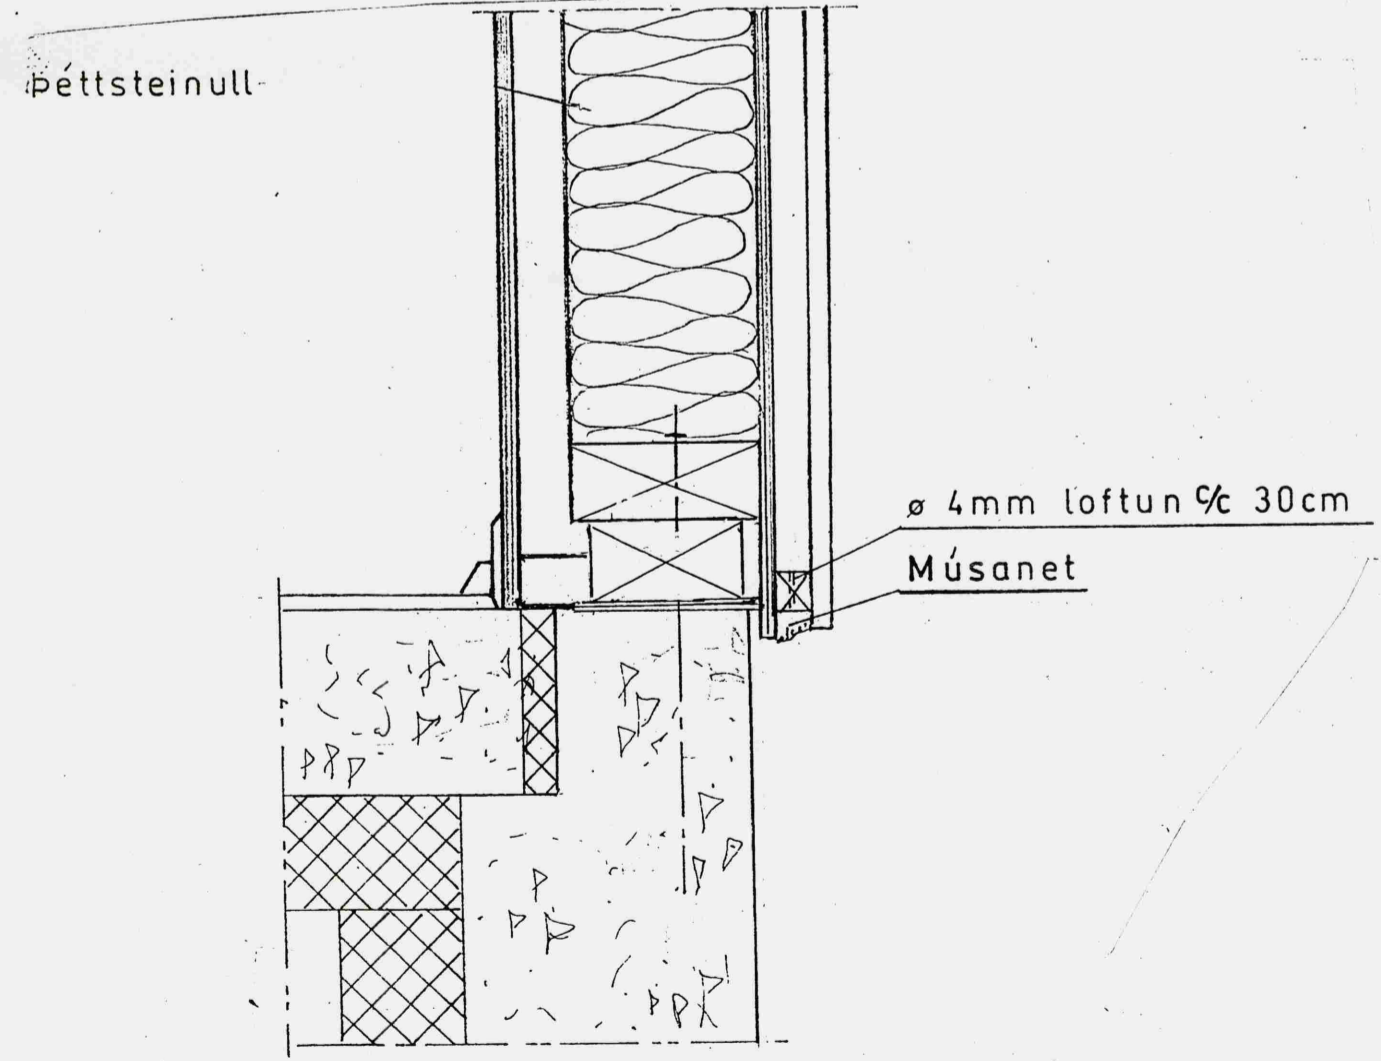

Péttsteinull

ø 4mm loftun % 30cm

Músanet

Breyting: nóv. 07 - Límtré í mæni í staðin fyrir skambbita

Mkv 1:5, 1:10	Sumarhús í landi Stórahofs, 8720 Skeiða- og Gnúpverja- hreppi, Árn. Lóð nr. 6 v/ Gramosa.	TEIKNIVANGUR
Dags: mars '08	Eigandi: Loftur P. Bjarnason, kt. 240244-2419	<i>Ellybjörg Þorsteinsdóttir</i> 270733-2559
Nr. 229-11	SNIDMYND	<i>Guðrún Þorsteinsdóttir</i> 201032-4829