
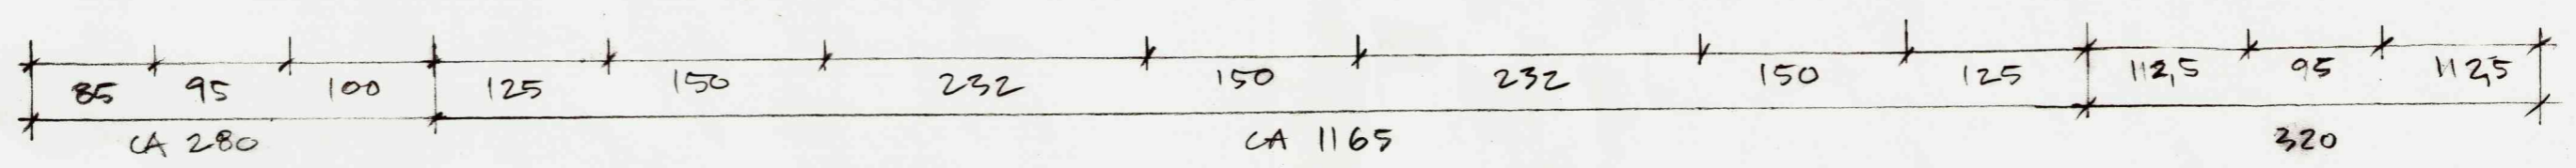


JN. 2006
JN. 2006
APR. 2006

KVISTUR
BREIDD OG HÆÐ AÐ ÞAKKANTÍ ÖBREYTT

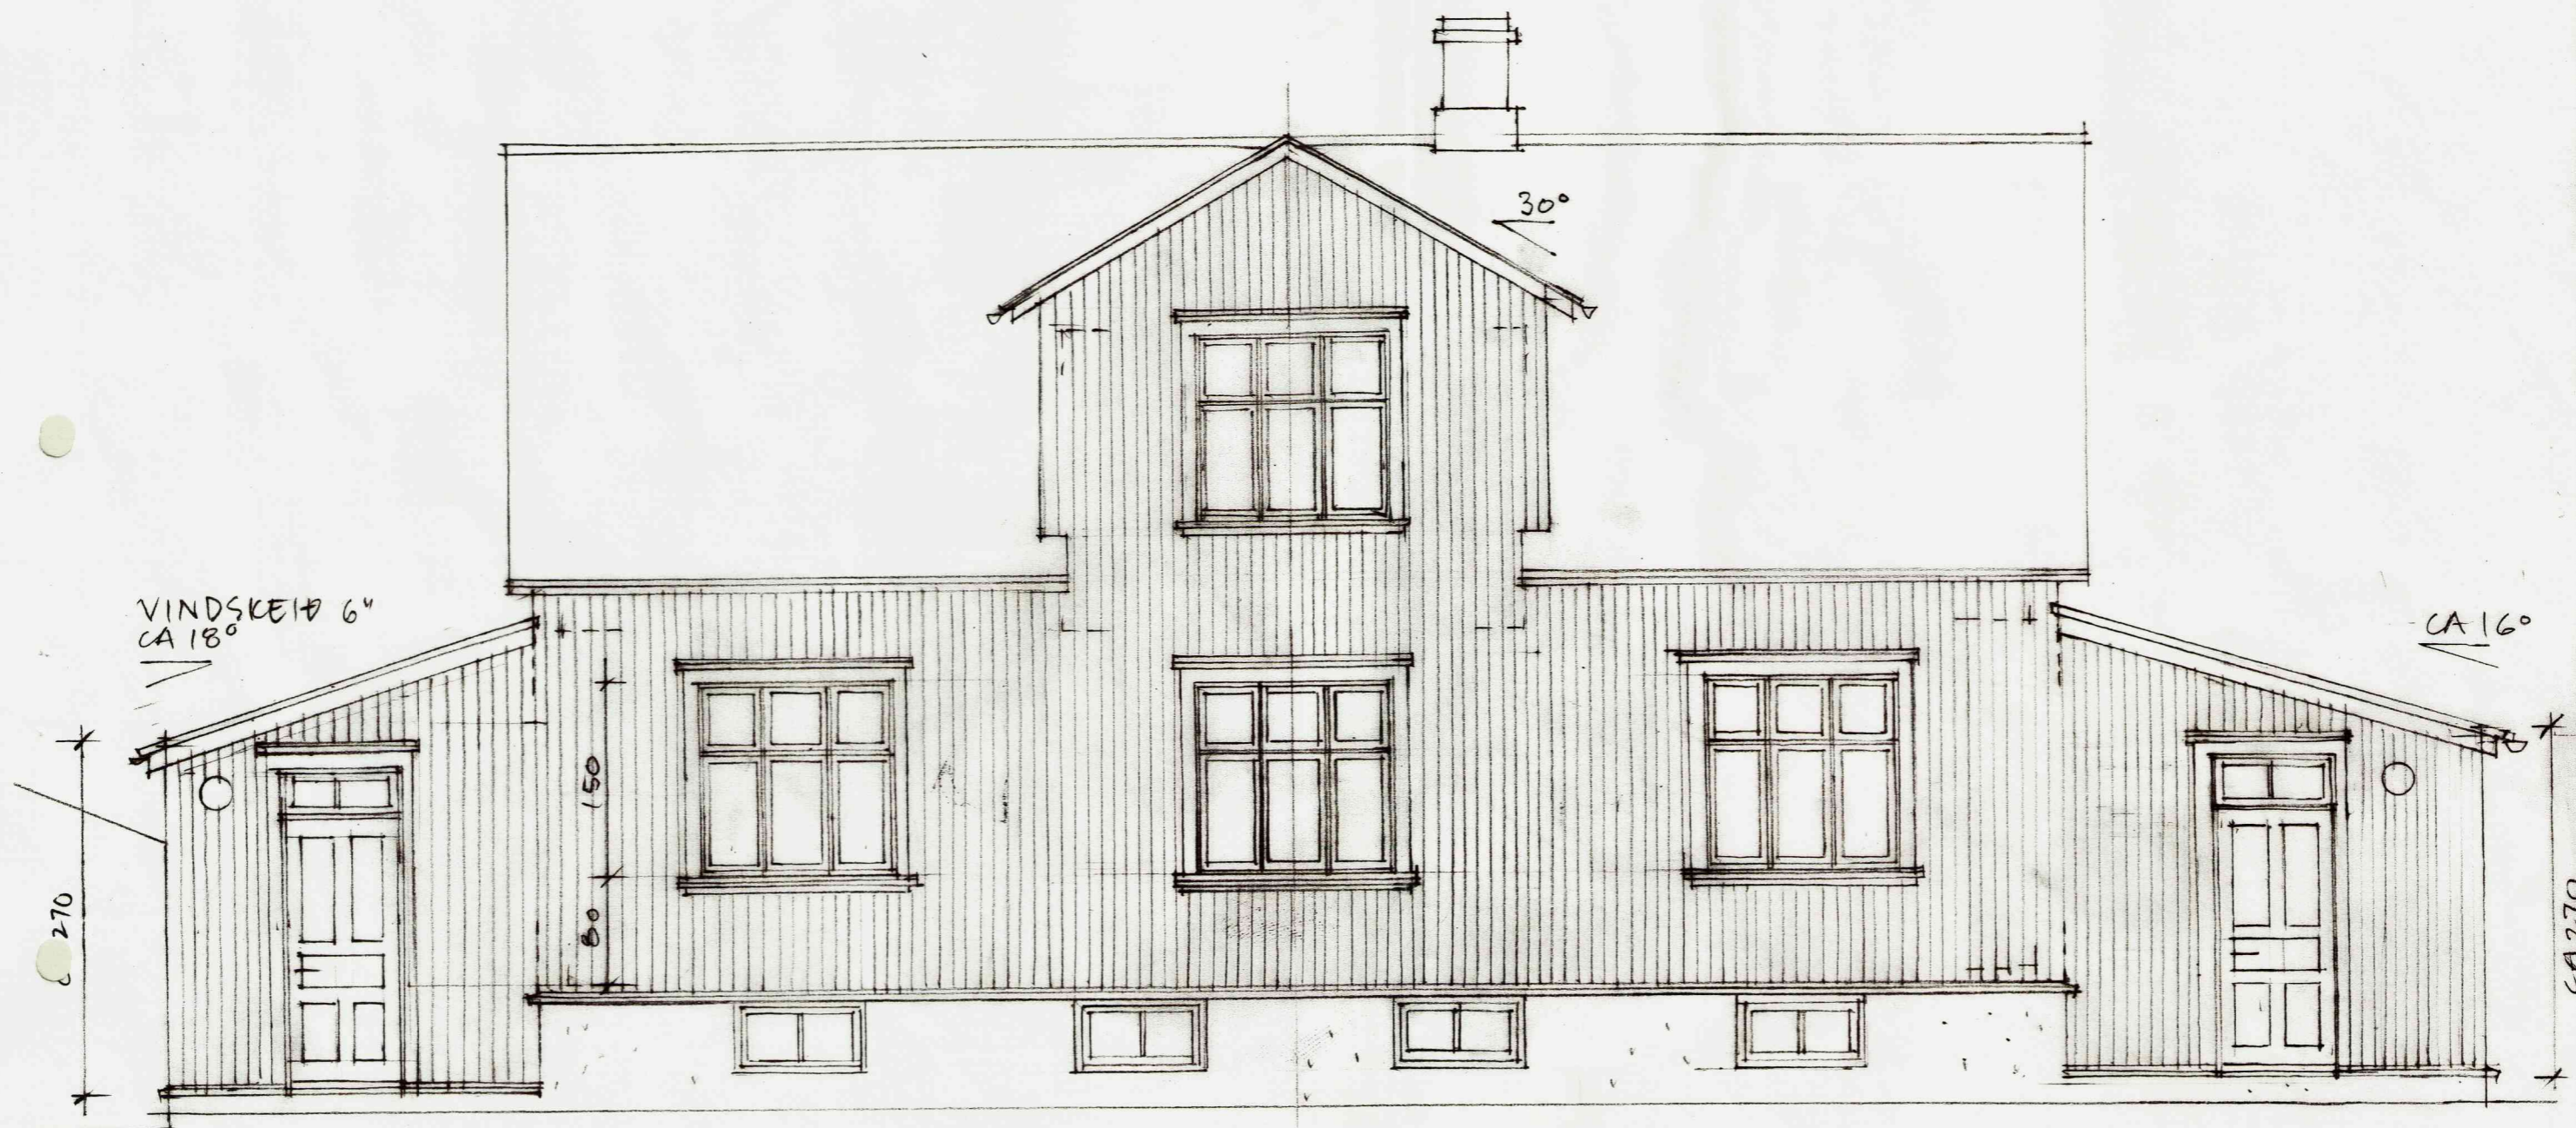

HVRÐ KÆMMÁL
90 x 250

GLUGGAR KÆMMÁL
150 x 150

HVRÐ KÆMMÁL
90 x 250

Arkitektar Ólöf & Jon ehf.
Ólöf Flygenring arkitekt faj • Jon Nordstein arkitekt mnal
s./fax 552 7873, gsm 899 7873, e-post <lolo-jon@sumnet.is>

Vorsabær í Skeiða- og Gnúpverjahreppi
Suðurhlíð, útlit 1:50
Tillaga að viðgerðum og endurbótum, janúar 2006, leibr. apríl 2006