


MÆLAGRIND
(SKEMATÍSK MYND)


NEYSLUVATN

WIRSBO PEX
í HLIÐARRÖRI PE

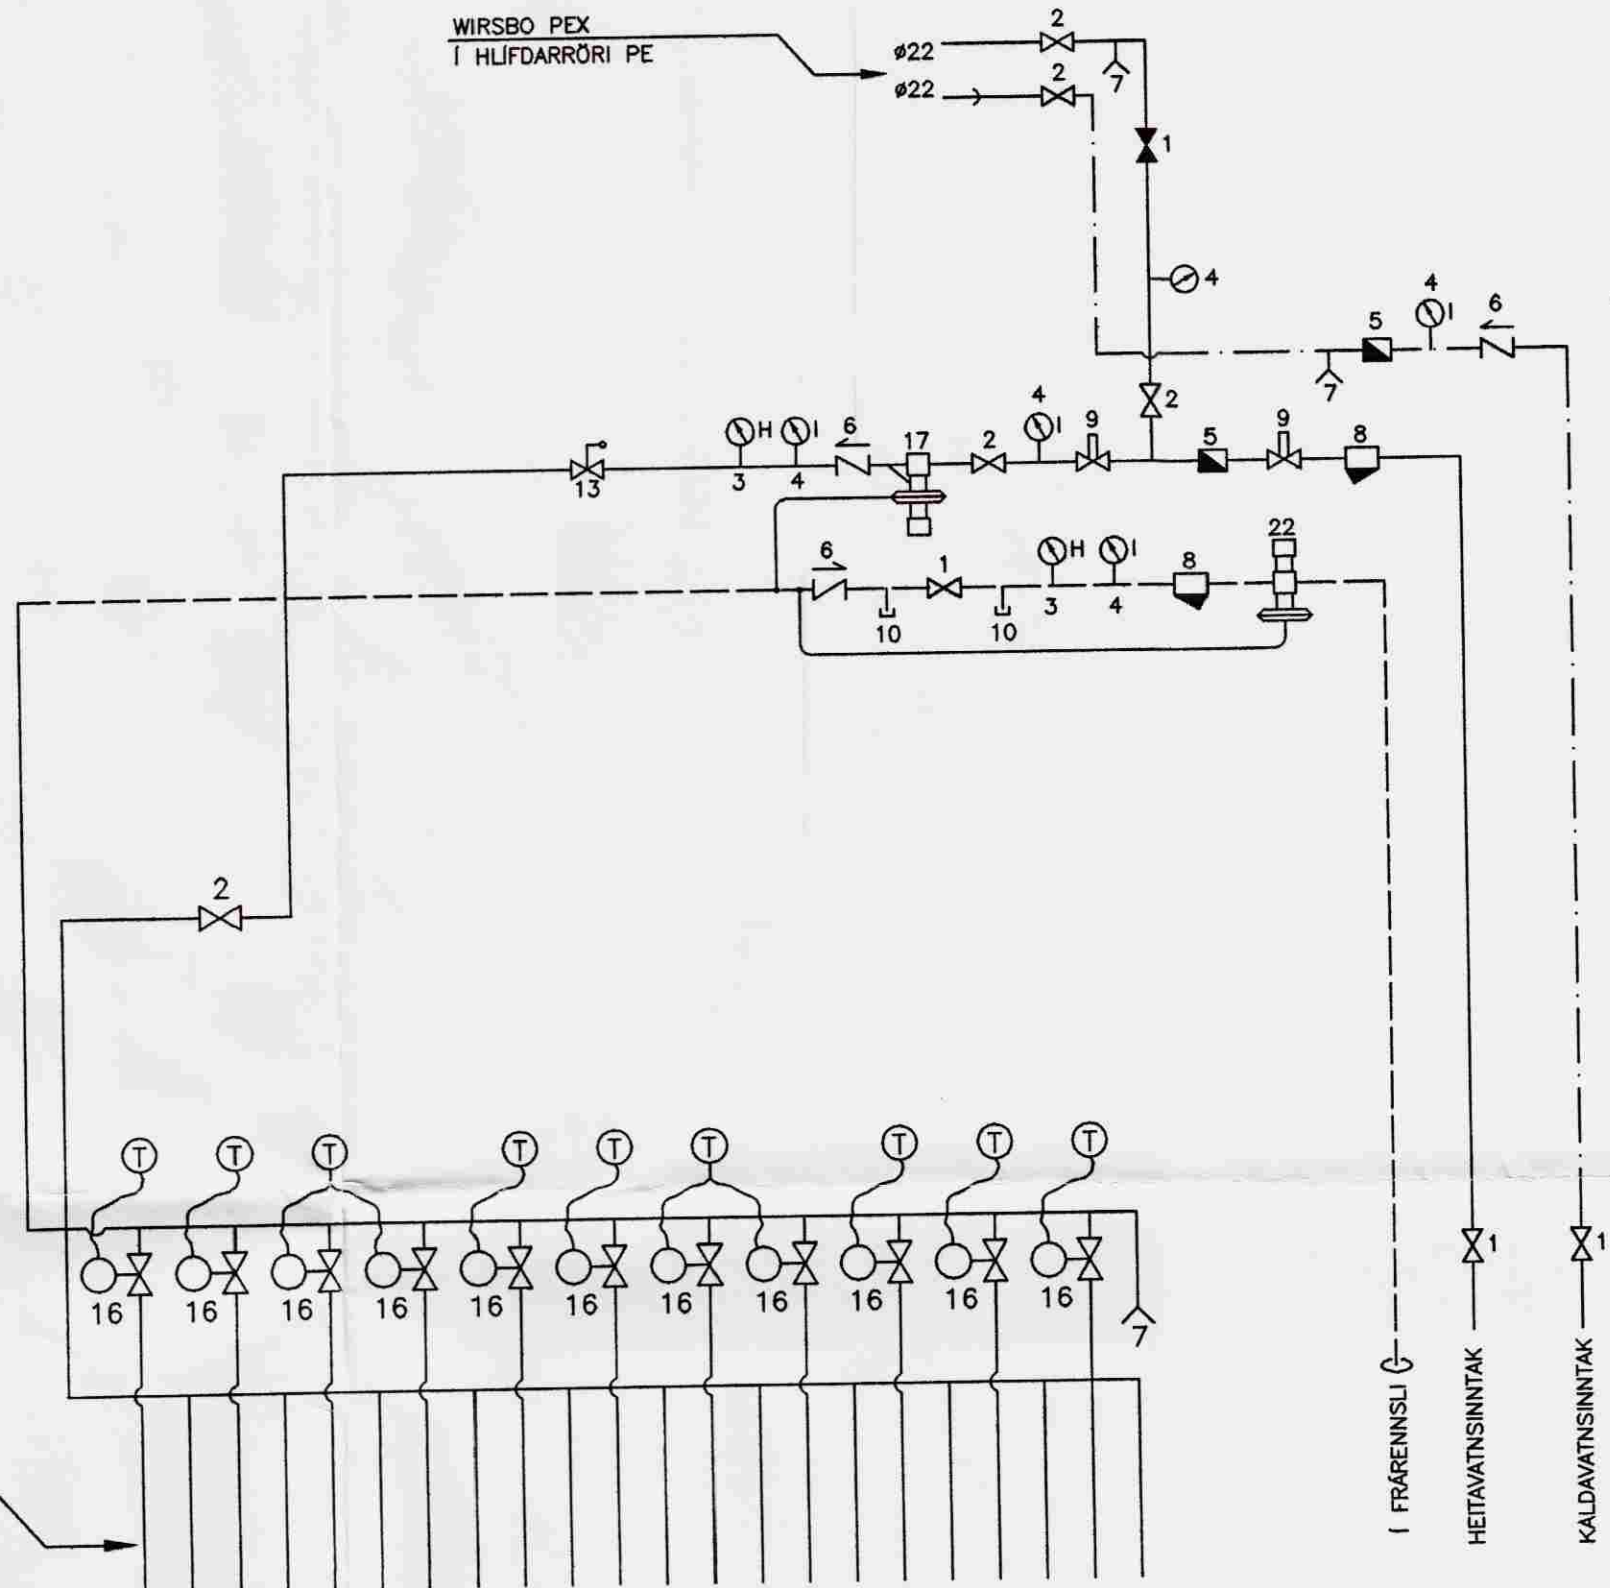

SKÝRINGAR


- 1 KÚLLOKI
- 2 RENNILOKI
- 3 HITAMÉLIR
- 4 IRÝSTIMÉLIR
- 5 RENNSLISMÉLIR
- 6 EINSTREYMSLOKI
- 7 TÆMINGARLOKI
- 8 SÍA
- 9 HEMILL
- 13 ÖRYGGISLOKI - 6 KG/CM²
- 16 STILLILOKI STÝRIST AF LOFTHITANEMA STADSETTUM Í VÍDKOMANDI RÝMI
- 17 IRÝSTJAFNARI - T.D. DANFOSS AVD-15
- 18 DÆLA - T.D. GRUNDFOS UPS-B 25-80
AFKÖST 0,5 l/s dP 6 MVS
- 22 SLAUFULOKI - T.D. DANFOSS AVDA-15

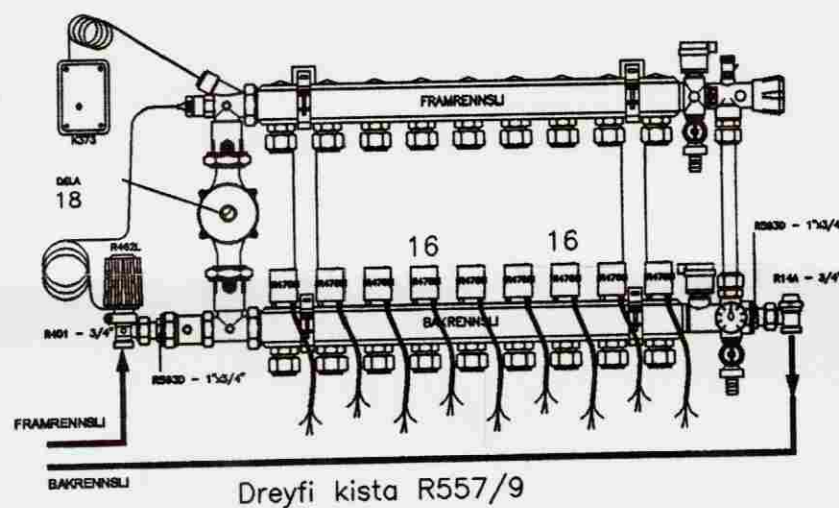

Dreyfi kista R557/9

WIRSBO PE-PEXØ18x2.0 MM


GÓLFHITALAGNIR-DELIKISTA
SÉU TENGISTADIR FÆRRI
LOKAST FYRIR ?Á TENGISTA?I SEM OFAUKID ER

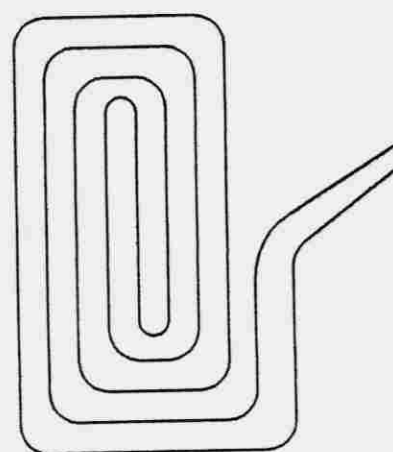

Dæmigerð gólfhitaslaufa

ATH!

Gólfhitaslaufur skulu lagðar í steipt gólf farið skal eftir fyrirmælum framleiðanda röra í hvívetna hvað varðar dýpt lagna í steypu, festingu röra, beygjuradíusa og annað sem skiptir máli.

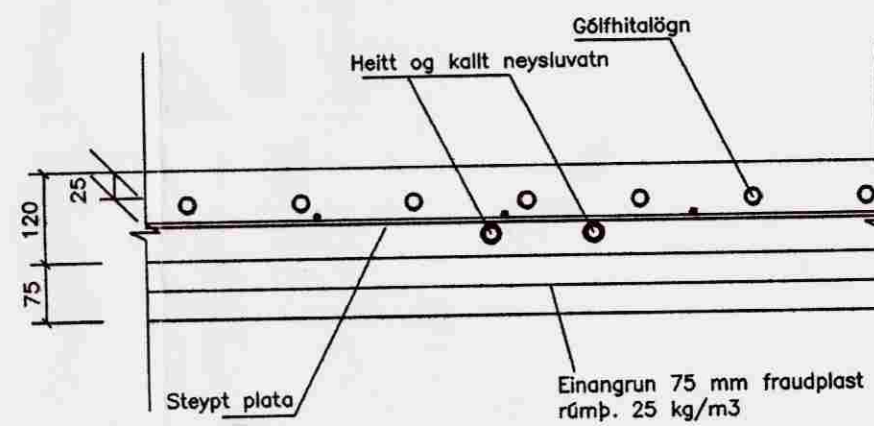

STADSETNING HITA OG VATNSLAGNA Í PLÖTU NEDRI HÆÐ

SUMARHÚS KERHRAUN 99 GRÍMSNESHREPPI

Eigandi Ágúst Einarsson kt. 190759-3189
TENGMÝND VATNSLÖGN OG HITALÖGN
26. 05. 2006.

Jóhannes Pétursson 010448-3959 S - 567-5107

ABS teiknistofa S - 565-6613 S - 567-5107 Nr.HV2