


Grunnmynd undirstöður M = 1 : 50

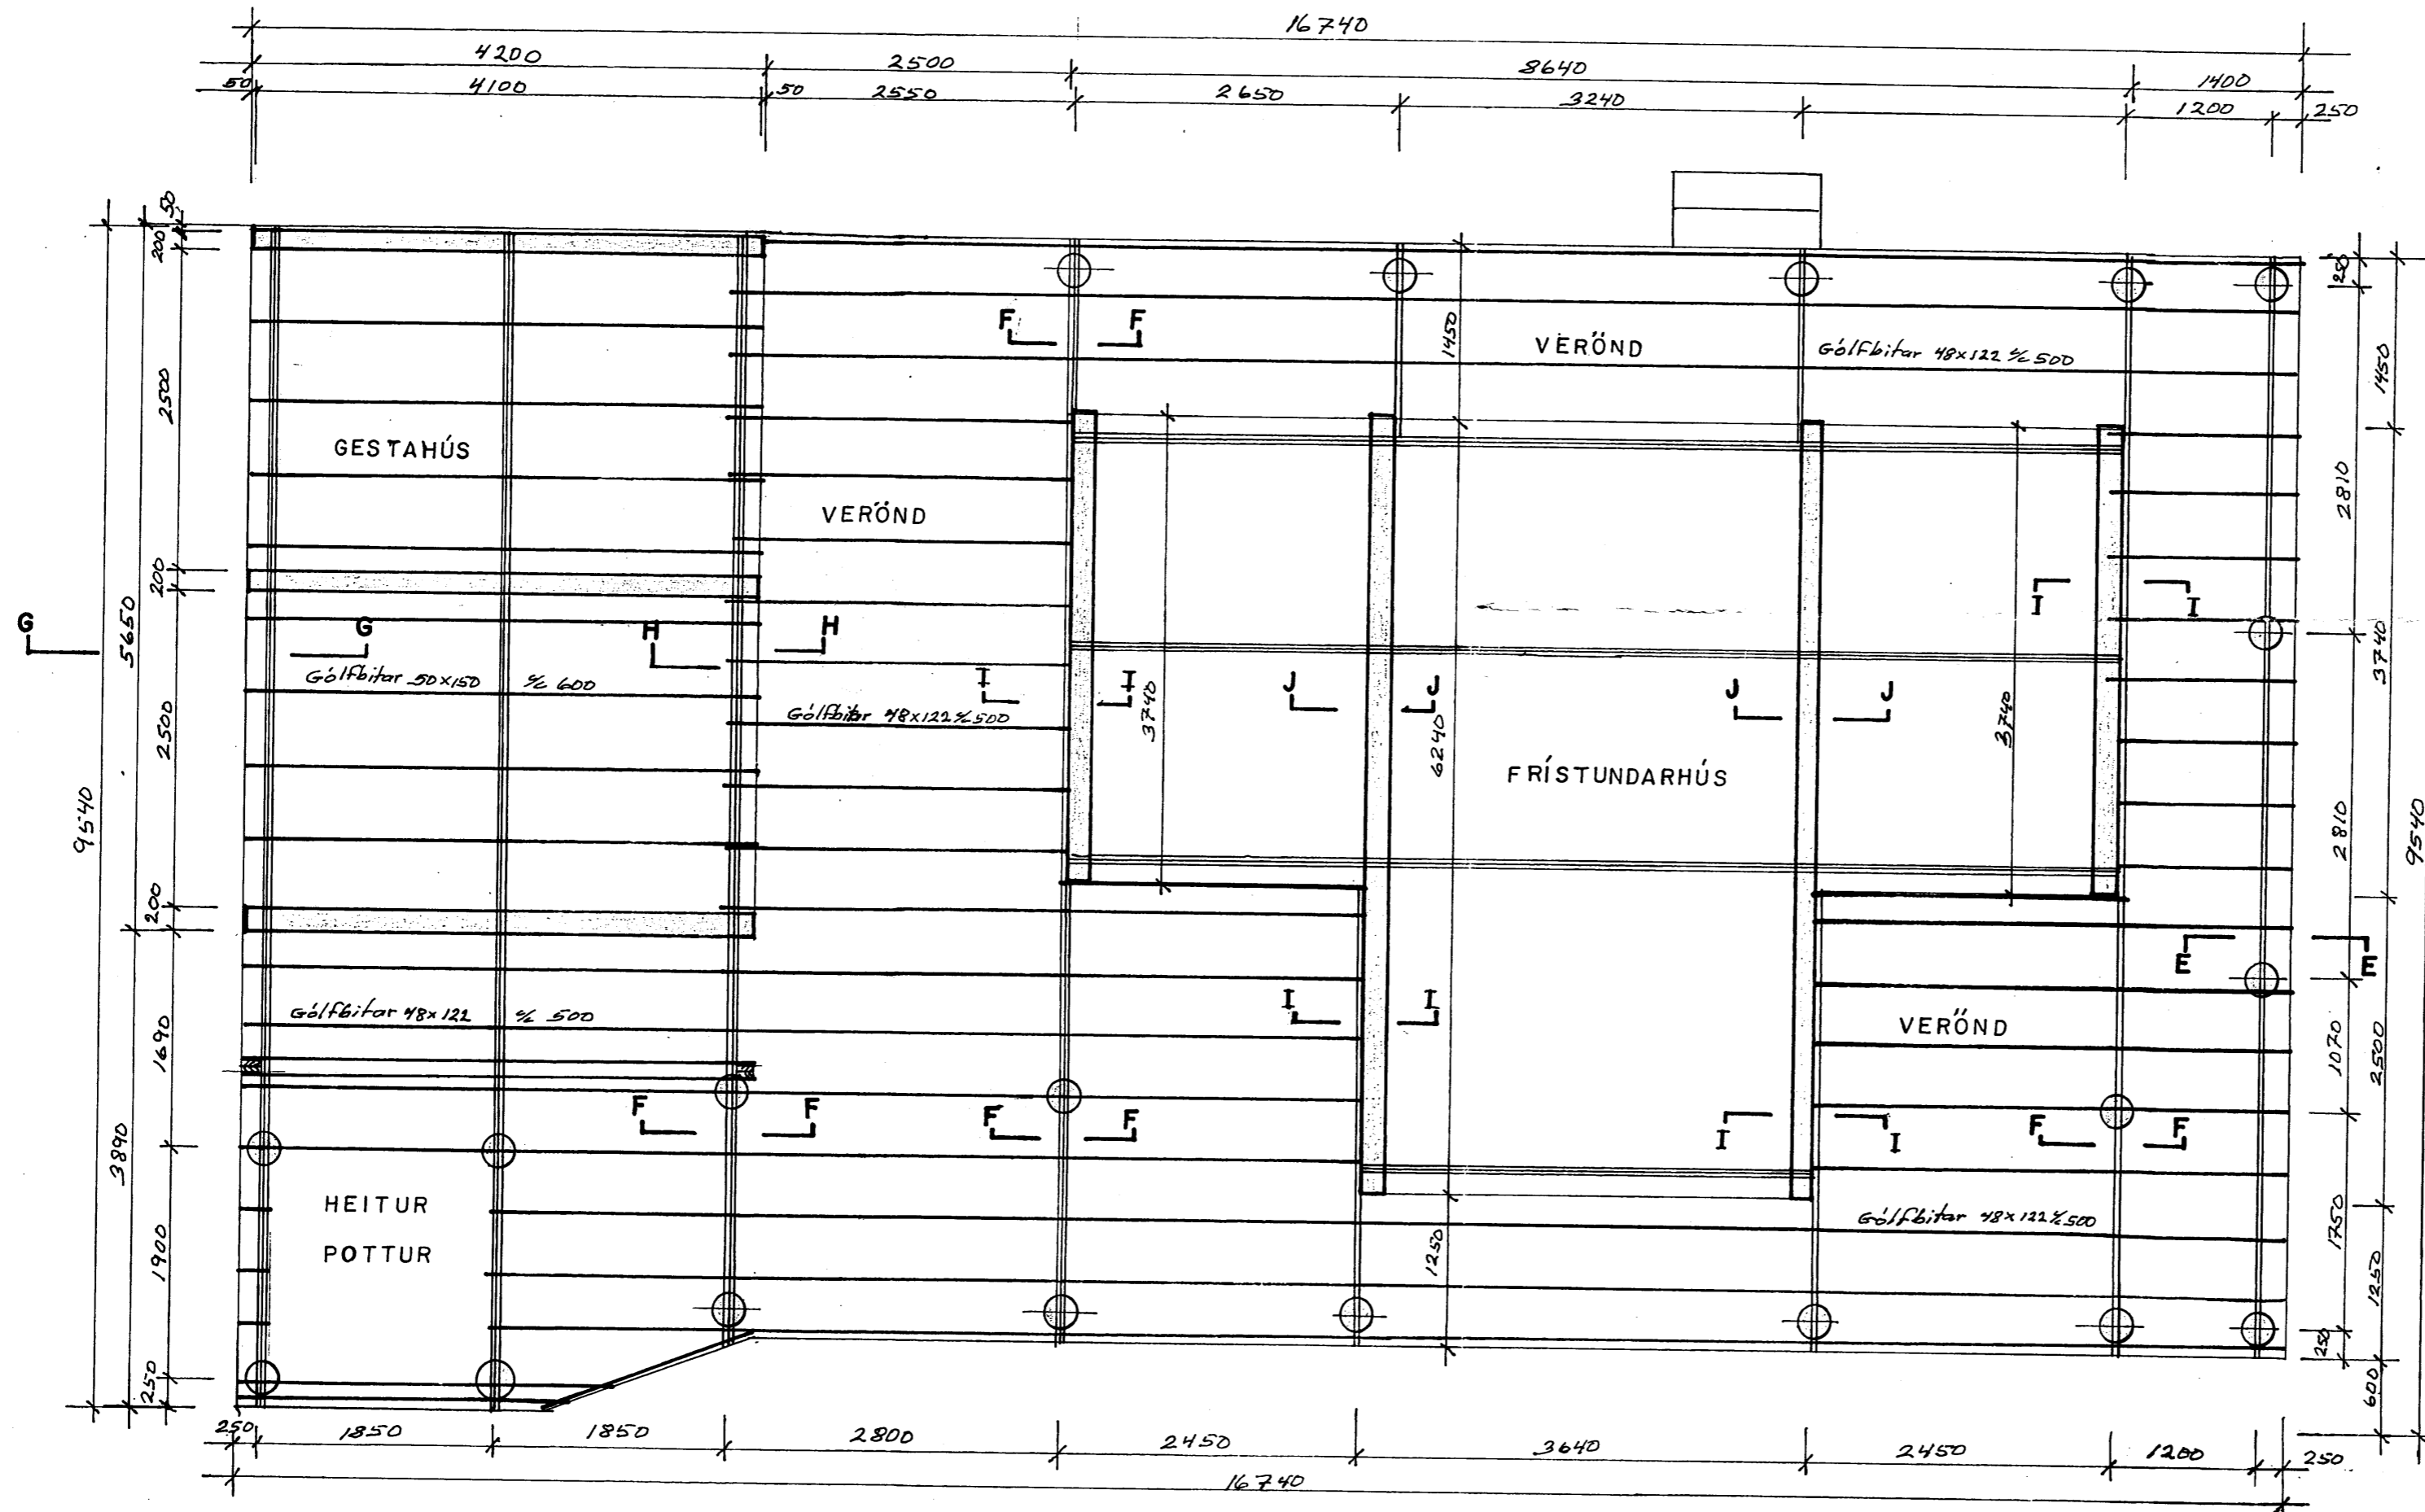

### Skýringar

Undirstöður undir frístundahús og gestahús eru steyptr þverveggir. Veröndin hvílir á sömu þverveggjum og steyptum súlum  $\varnothing 250$ . Langbitar ofan á súlum og þverveggjum eru úr 2 st. 50x200 skrúfaðir saman með 6 mm skrúfum L=90 c/c 300. Langbitar eru festir við súlur og vegg með BMF múrfestingu nr 17404. Ofan á langbita koma gólfbitar, í húsum 50x150 c/c 600, í verönd 48x122 c/c 500.

### Undirstöður

**Steinsteypa S250**  
Sementsmagn skal vera a.m.k. 300 kg í hverjum rúmmetra af steypu. Vatnssementstala (V/S) skal vera minni en 0.55. Loftinnihald skal vera a.m.k. 5%. Alla steypu skal titra lítilliga í mótum.

**Steypustyrktarstál**  
Steypustyrktarstál merkt K á uppdrætti er kambastál KS40.

**VÖLLUSTEINN**  
Teiknistofa

Magnús Jónsson Byggingatæknifræðingur  
Kt. 290141-2069 GSM 892 1241  
Netfang: msjo@simnet.is

Verk	Frístundarhús Heiðarbraut 4 Ílandi Bjárnastaða Grímsnesi	VERK NR.	
Hönnuður	Magnús Jónsson	TEIKN NR.	2.01
Aðalh		MKV	1:50
Hluti	Burðarvirki undirstöður	DAGS.	12-06-07