



GRUNNMYND, mkv. 1:100

NOTKUN:
 FJÁRHÚS AÐ FJALLI 2, SKEIÐAHREPPI
 BURÐARVIRKI:
 SÚLUR OG ÞAKSPERRUR ÚR LÍMTRÉ Á STEYPTUM UNDIRSTÖÐUM
 ÚTVEGGIR:
 MÁLMKLÆDDAR SAMLOKUEININGAR,
 GRÁAR AÐ LIT MEÐ STEINULLAREINANGRUN
 U-GILDI ÚTVEGGJA 0.40W/m²K
 GLUGGAR:
 ÁL- TRÉ GLUGGAKERFI MEÐ TVÖFÖLDU K-GLERI
 U-GILDI GLUGGA 1.8W/m²K
 HURÐIR:
 GÖNGUHURÐIR MÁLAÐAR STÁL OG TRÉHURÐIR
 KEYRSLUHURÐIR ERU ÚR SAMLOKUEININGUM
 ÞAK:
 BURÐARVIRKI ÚR TRÉSPERRUM KLÆTT TIMBRI, EINANGRAÐ MEÐ
 STEINULL OG KLÆTT TJÖRUPAPPALAGI OG MÁLMKLÆÐNINGU
 U-GILDI ÞAKS ER 0.30W/m²K
 GÓLF:
 JÁRNBENT STEINSTEYPA, VÉLSLÍPAÐ
 LAGNIR:
 ALMENNT SÝNILEGAR, RAFLAGNIR Í STRENGSTIGUM
 FRÁRENNSLISLAGNIR FARA Í VIDURKENNDA ROTÞRÓ, Í SAMRÁÐI VIÐ
 VIÐ HEILBRIGÐISYFIRVÖLD
 LOFTRÆSING:
 NÁTTÚRULEG LOFTRÆSING
 BRUNAVARNIR:
 BRUNAHÖLFUN: HÚSIÐ ER ALLT EIN BRUNASAMSTÆÐA
 AÐGENGI SLÖKKVILIDS: AÐ ÖLLUM HLIÐUM HÚSSINS
 HANDSLÖKKVITÆKI: Í SAMRÁÐI VIÐ ELDVARNAREFTIRLIT.
 REYKLOSUN: Í GEGNUM GLUGGA VIÐ LOFT.


Samþykkt
 08. AUG. 2007
[Signature]
 Byggingarfulltrúi uppsveita Arnessyslu

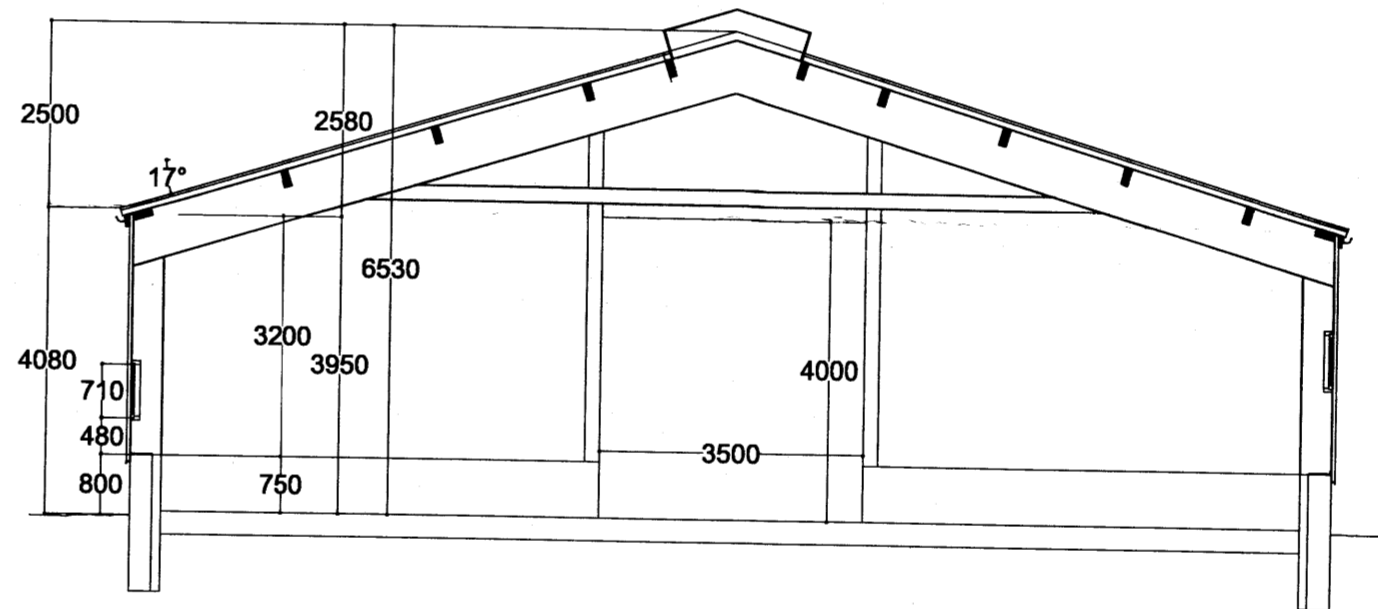


SNEIDING, mkv. 1:100

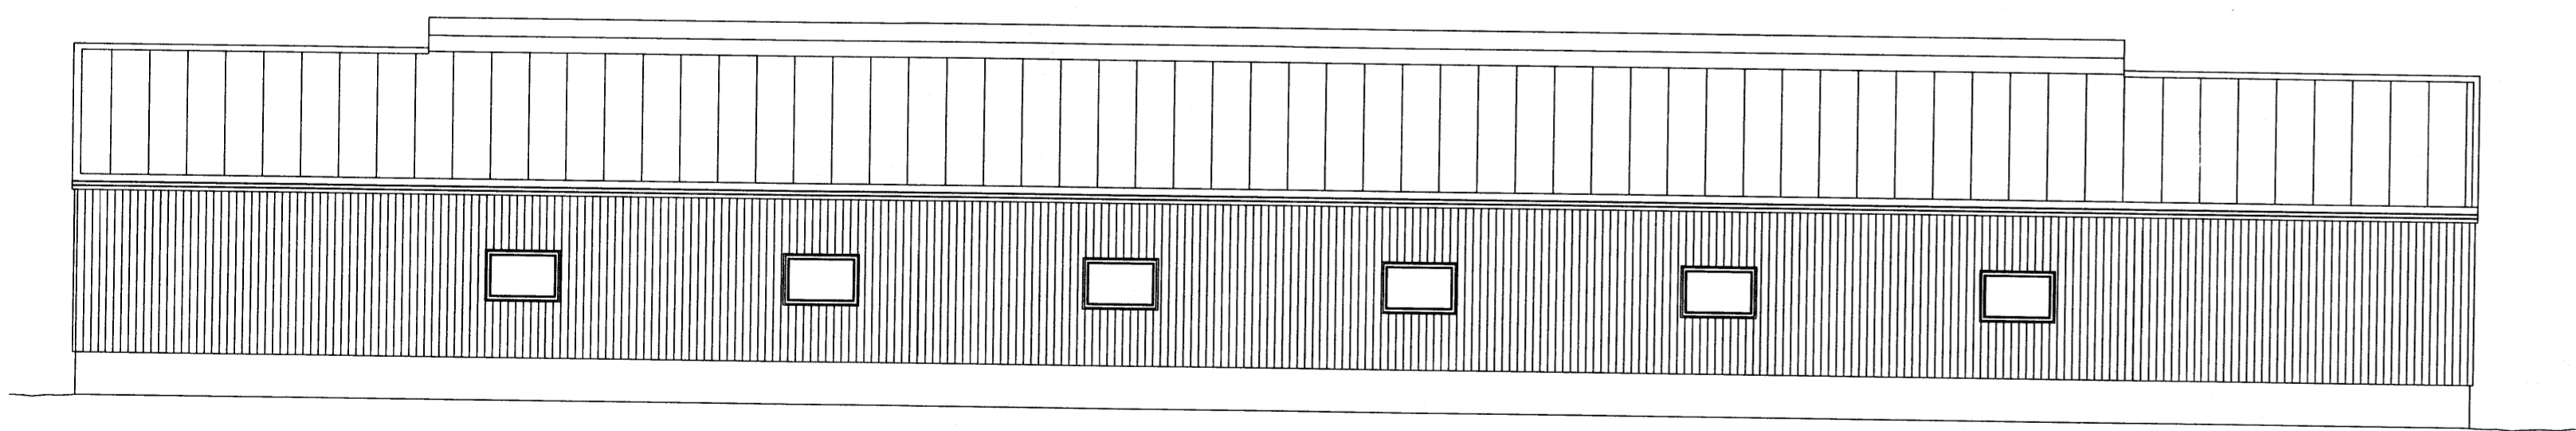


LANGHLIÐ, mkv. 1:100

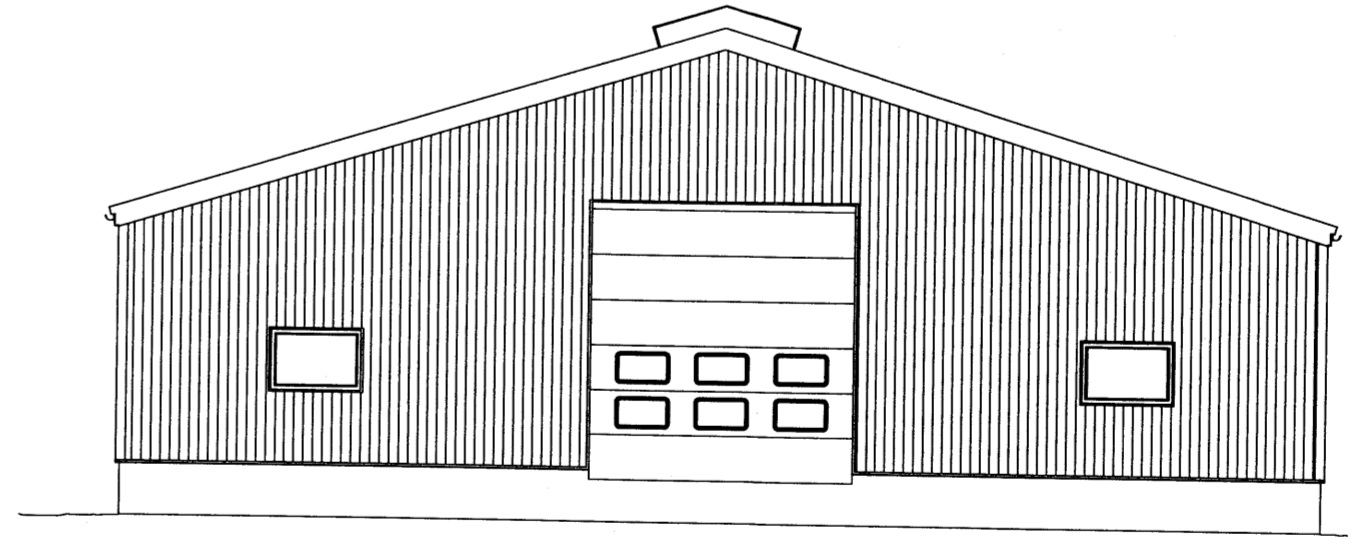

GAFL, mkv. 1:100

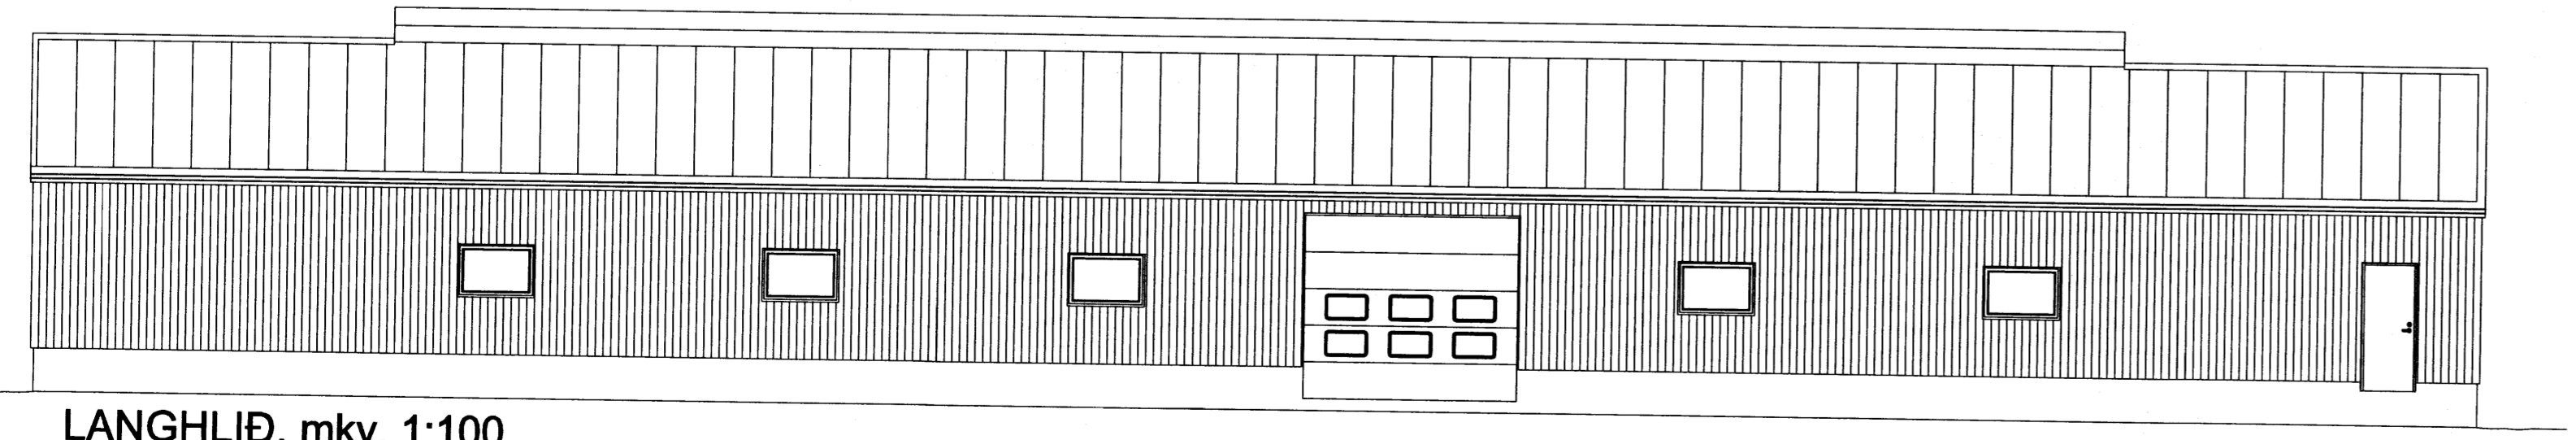

LANGHLIÐ, mkv. 1:100

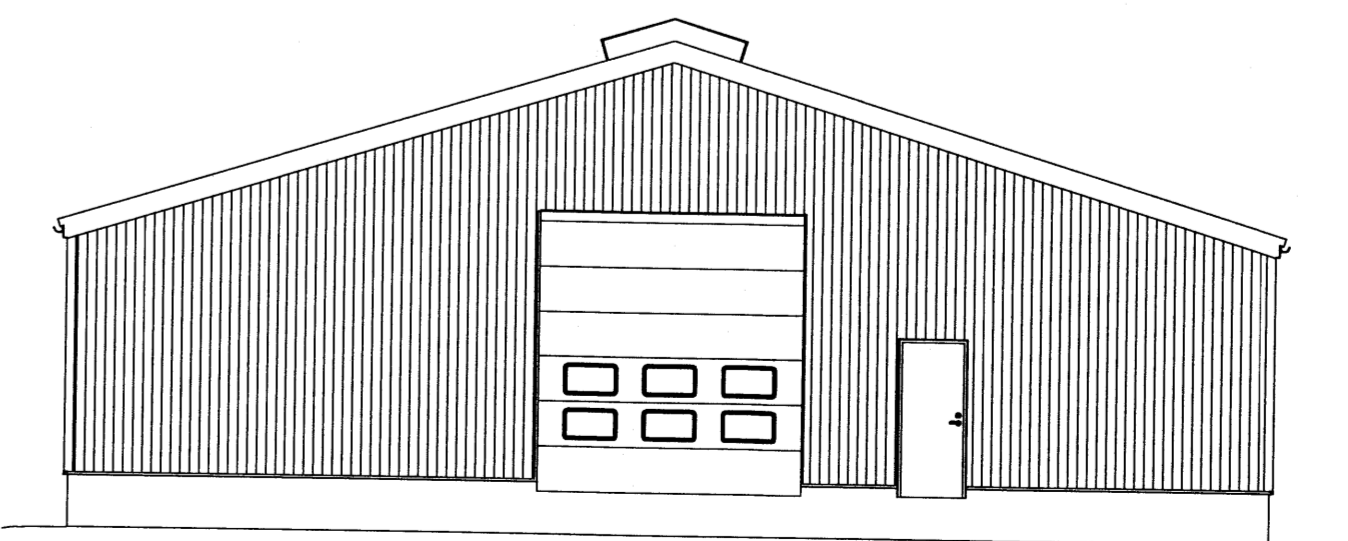

GAFL, mkv. 1:100

DTGAFI	BREYTING	DAGSETT	TEIKNAD	YFIRFARIÐ	DTGAFI	BREYTING	DAGSETT	TEIKNAD	YFIRFARIÐ

VERKFRÆÐISTOFAN
möndull
 SVEINBJÖRN JÓNSSON
 Byggingaverkfræðingur
 Birkhlið 8, 105 Reykjavík
 Sími 568-8255, kt. 591184-1139

TEIKNAD SVBJ	VERKHEITI FJALL 2, SKEIÐAHREPPI	VERKN. VERKKAUPA 2223
SVBJ	EFTI ADALTEIKNINGAR	BLAÐSTYRÐ A1
JÚL07	TEGUND GRUNNMYND, ÚTLIT OG SNIÐ	BLAÐNER 2223-A-100
VERKNIÐER 2223		