




Samþykkt
 15 MAI 2007
Hilmar Einarsson
 Byggingartultrúi uppsveita Árnessýslu

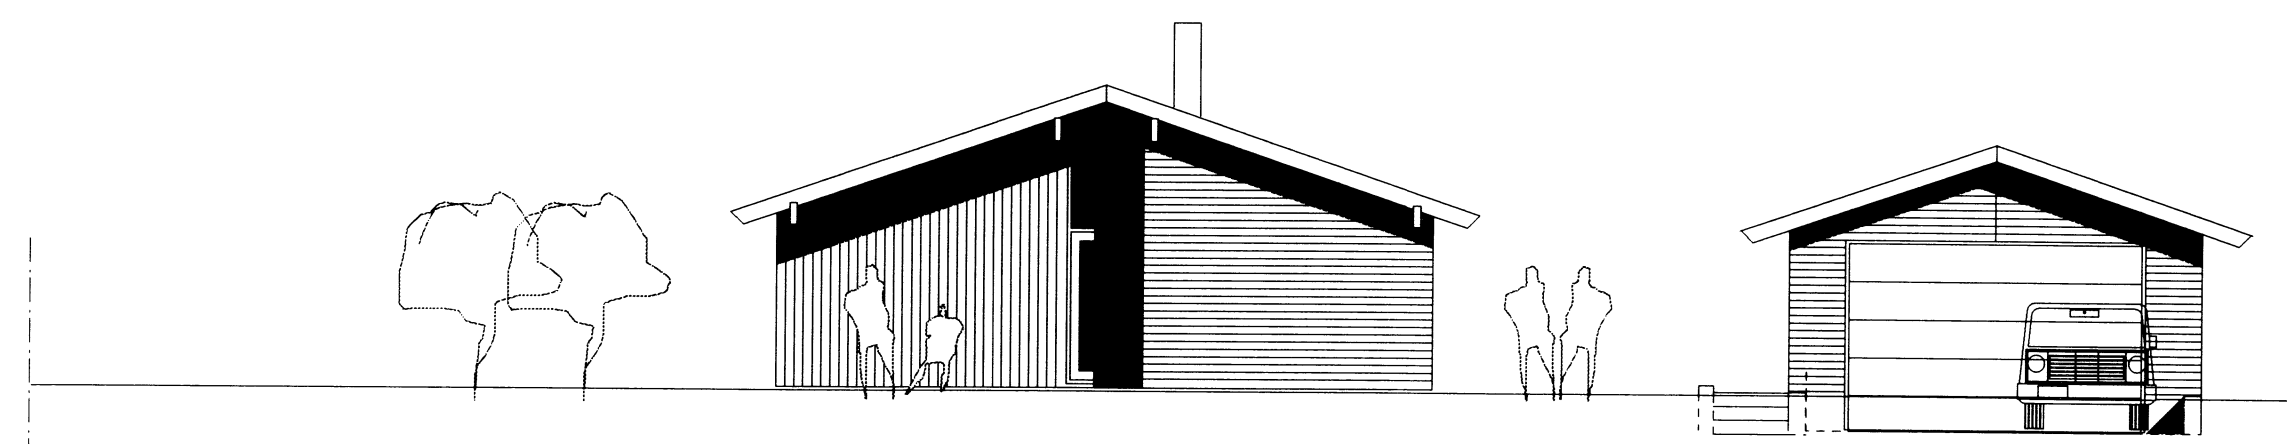


AUSTURHLIÐ
 Að Hamragerði

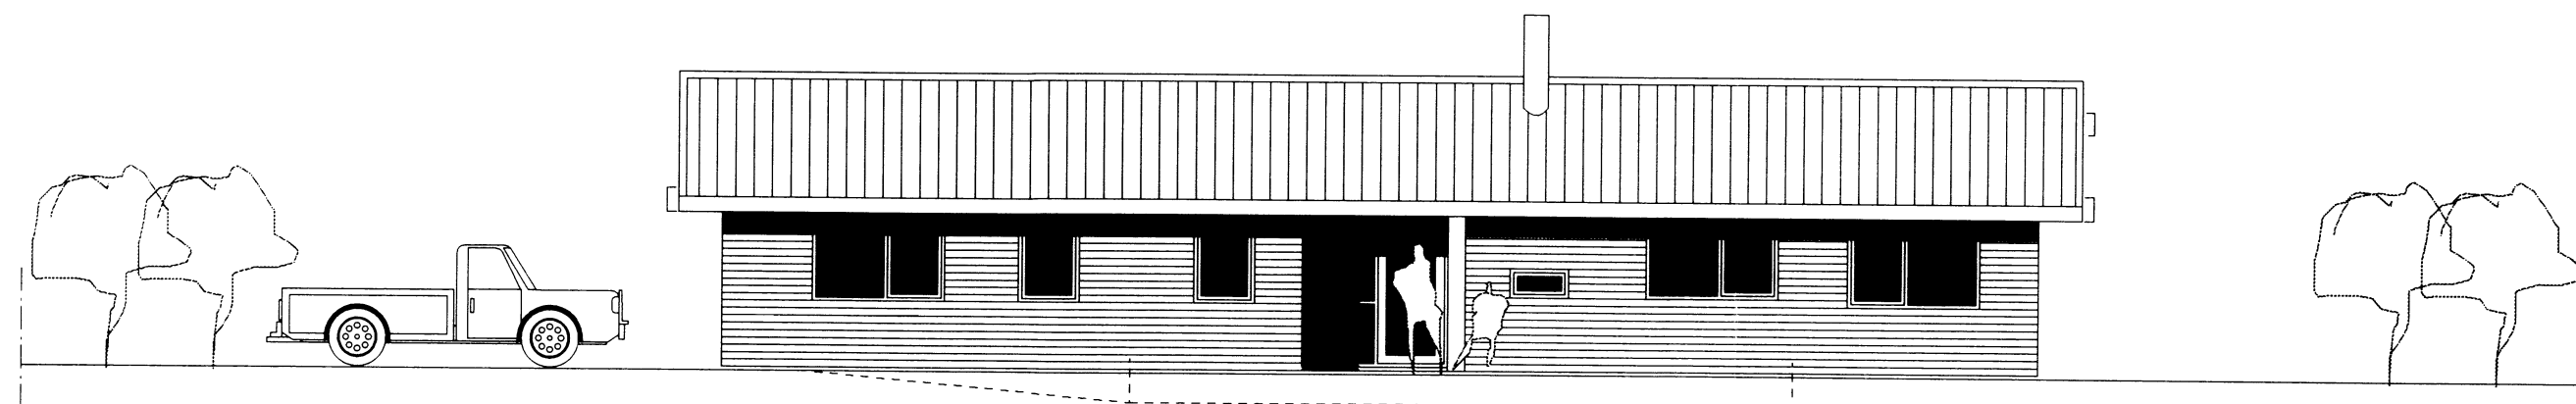


NORÐURHLIÐ

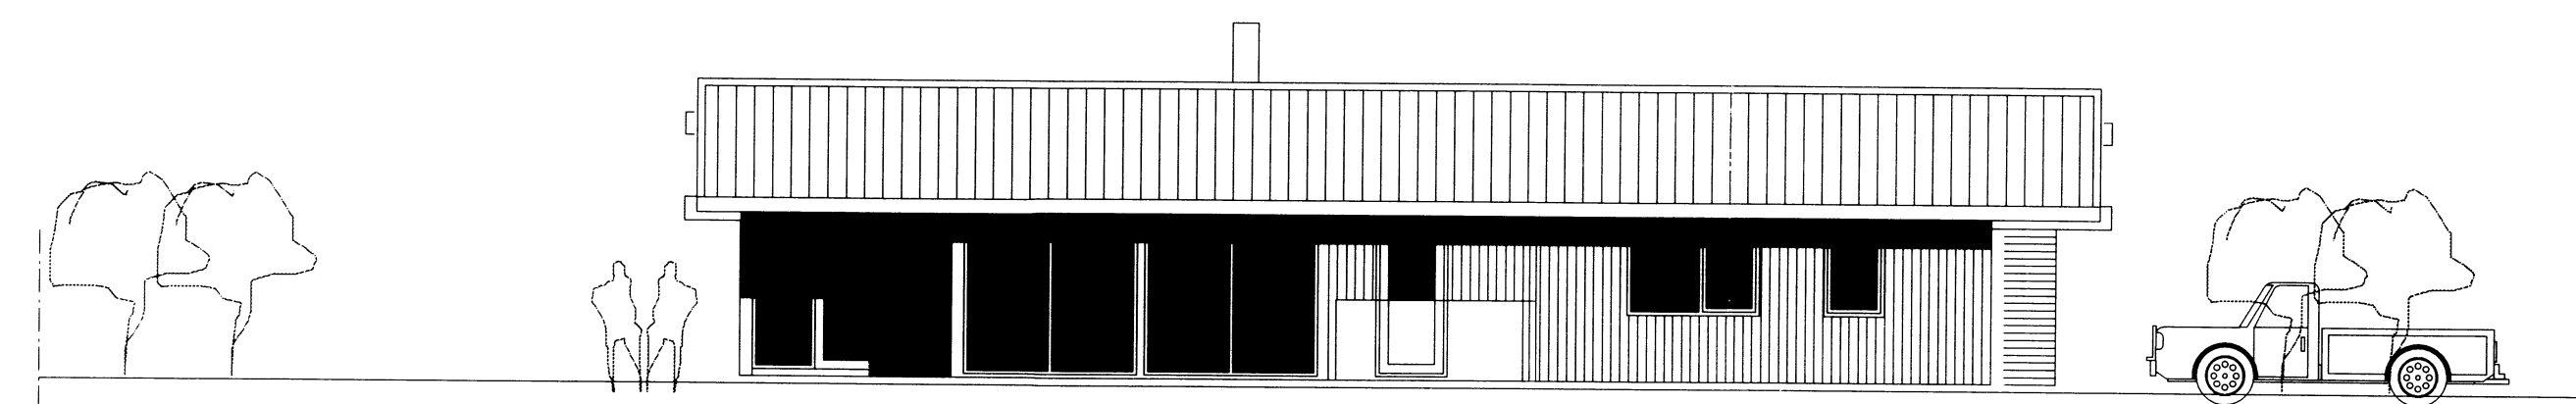


SUÐURHLIÐ

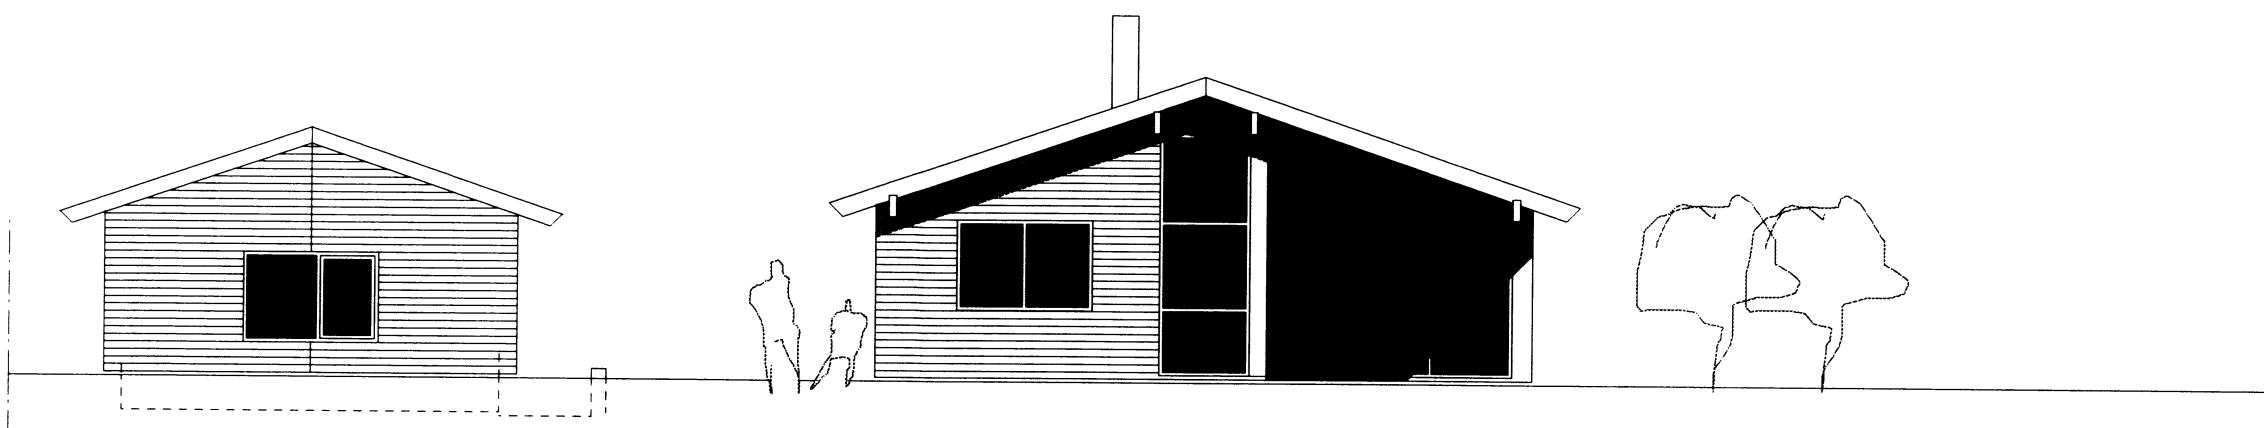


VESTURHLIÐ

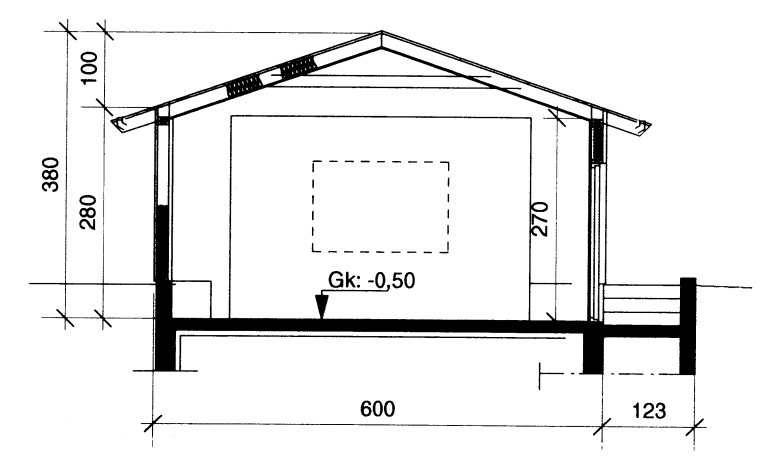

SNEIÐING
 í bílskúr

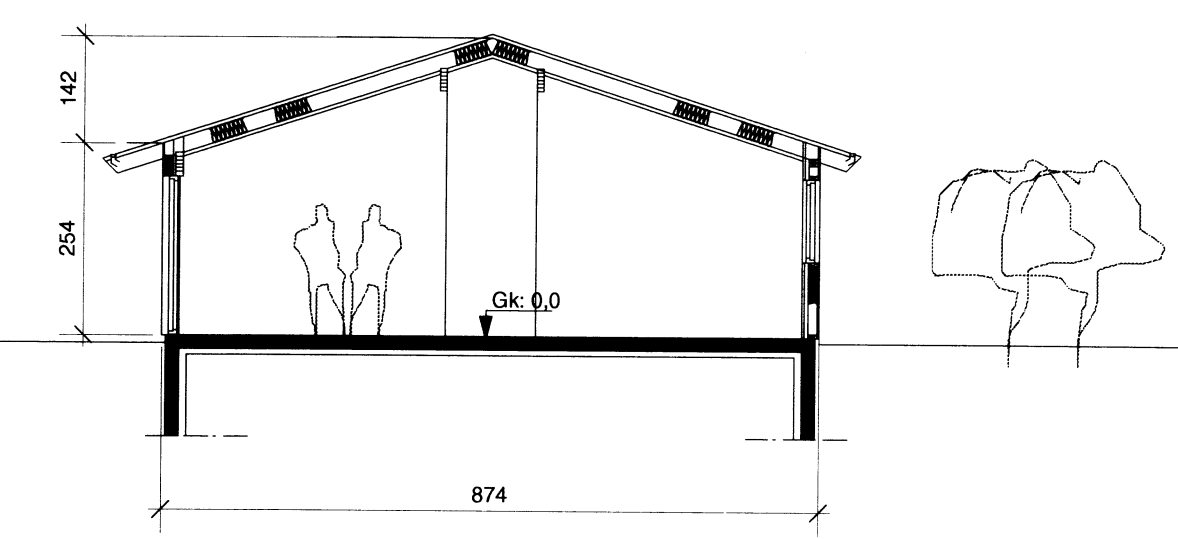

SNEIÐING
 í íbúðarhús

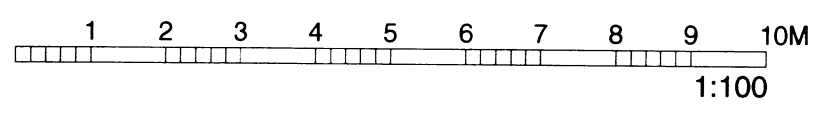

Dags.	Breyting.	Teikn.	Útgáfa.



Geirsgötu 9,
 101 Reykjavík.
 Sími: 515 0300
 Fax: 515 0319
 www.ask.is

Verkheiti:
HAMRAGERÐI 7 Árnes-Skeiða- og Gnúpverjahreppi
 Útlit og sneiðing
 Aritun arkitekta:
 Páll Gunnlaugsson arkitekt-FAÍ kt. 210552-2199

Verk. nr.	Mkv. í A2
	1:100
Teikn. pg	Dags.
	10.4.2007
Teikn. nr.	Útgáfa.
10-03	

Páll Gunnlaugsson