




ÚTLIT SUÐURHLIÐ

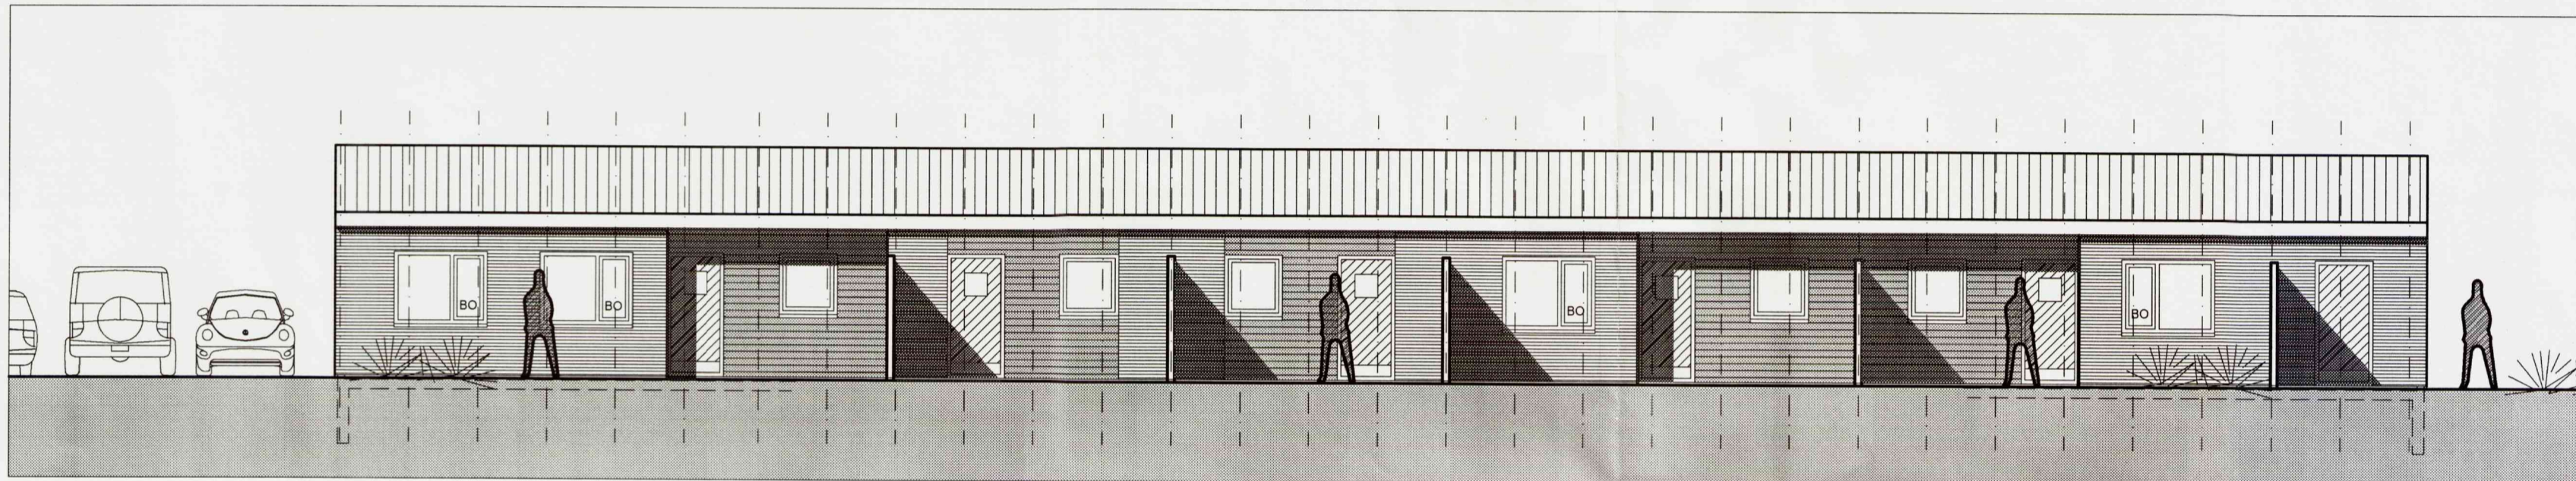


ÚTLIT NORÐURHLIÐ

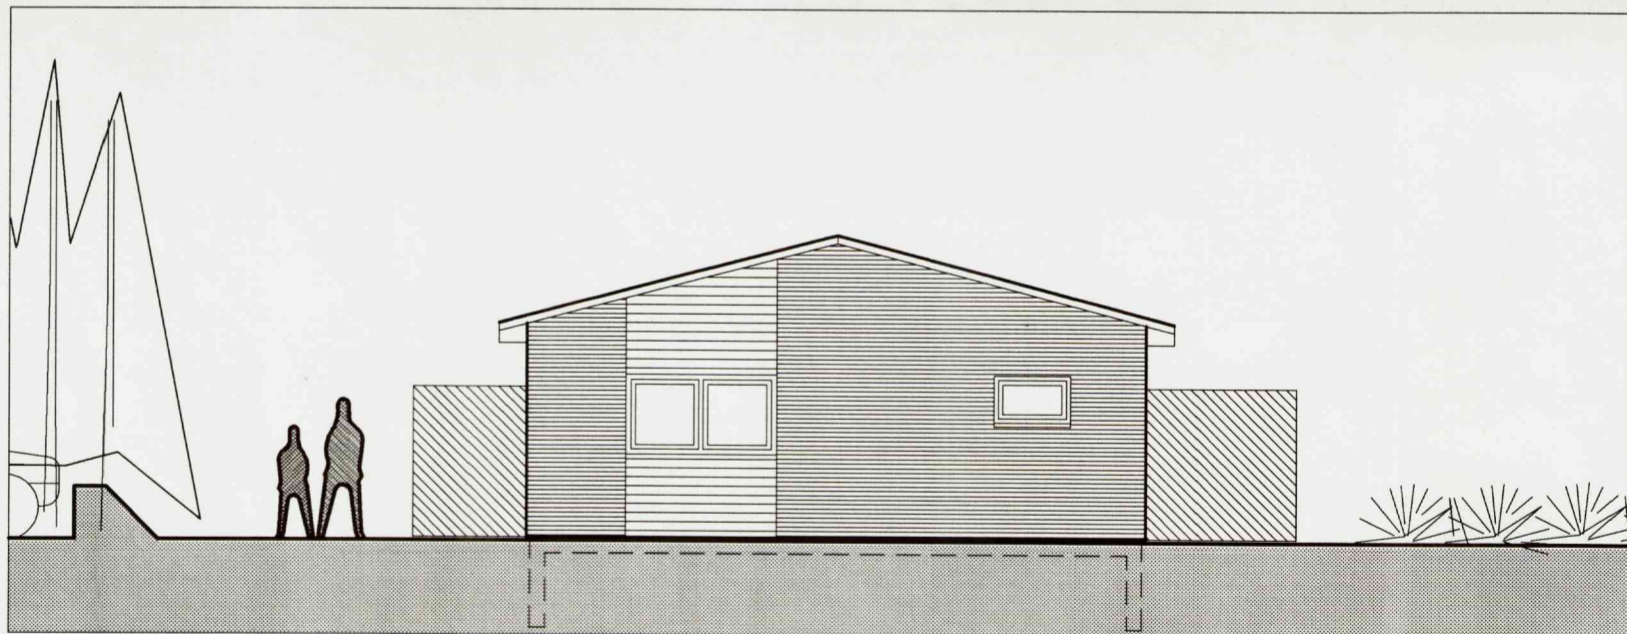


ÚTLIT VESTURHLIÐ

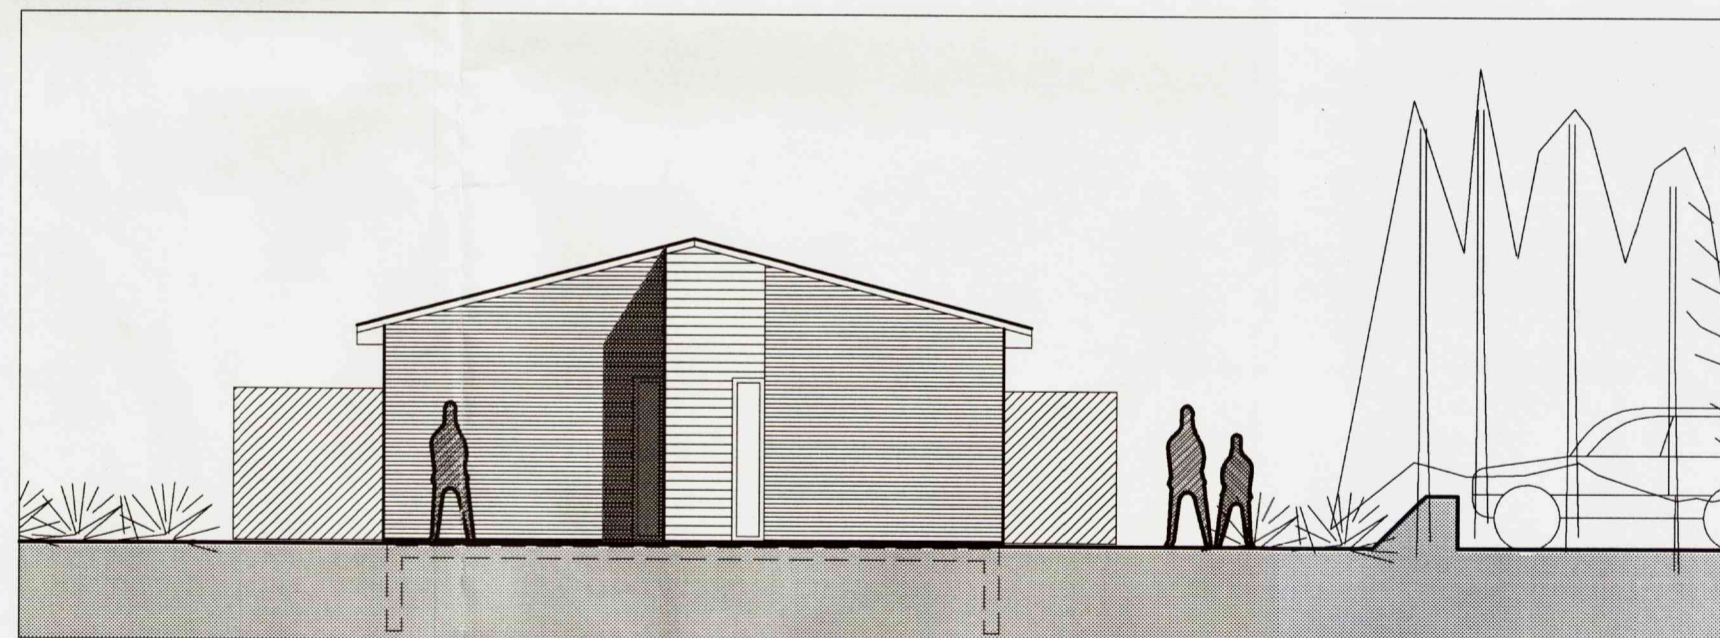

ÚTLIT AUSTURHLIÐ

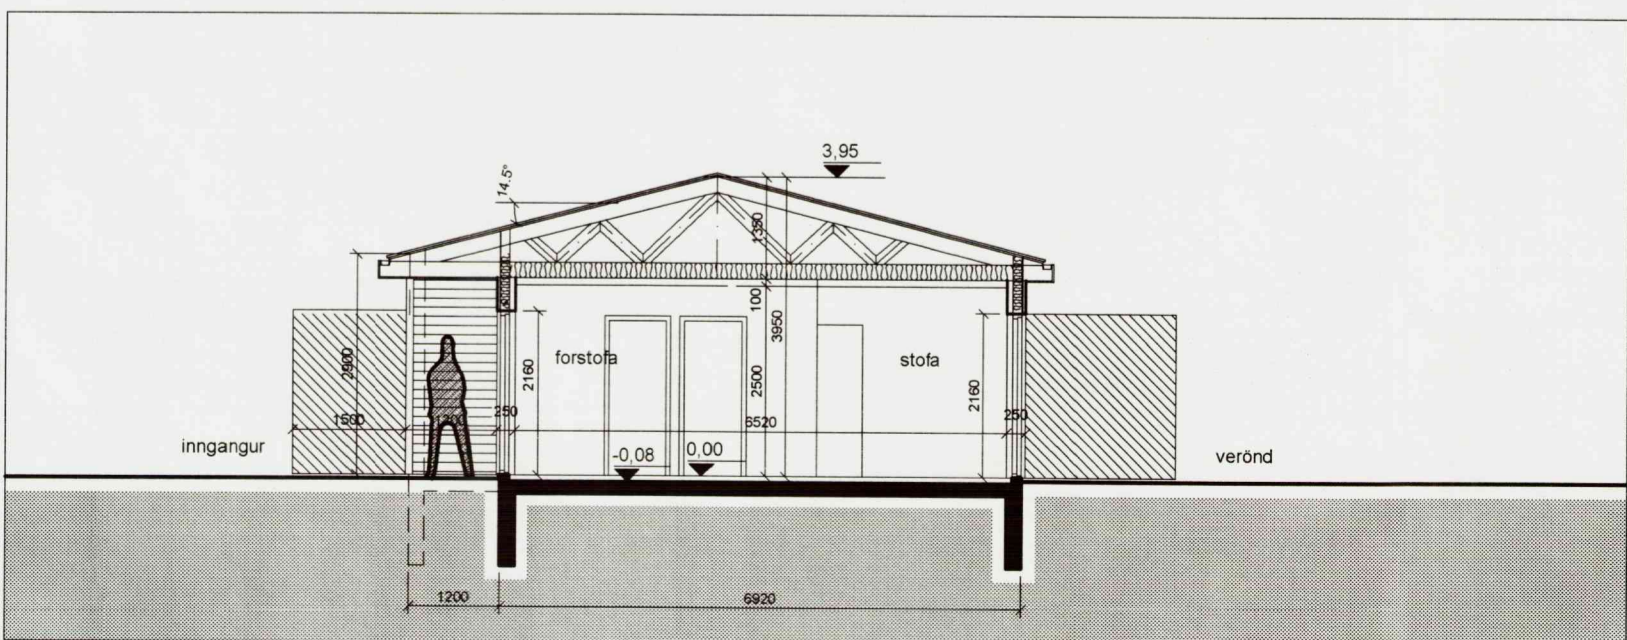

SNIÐ B-B

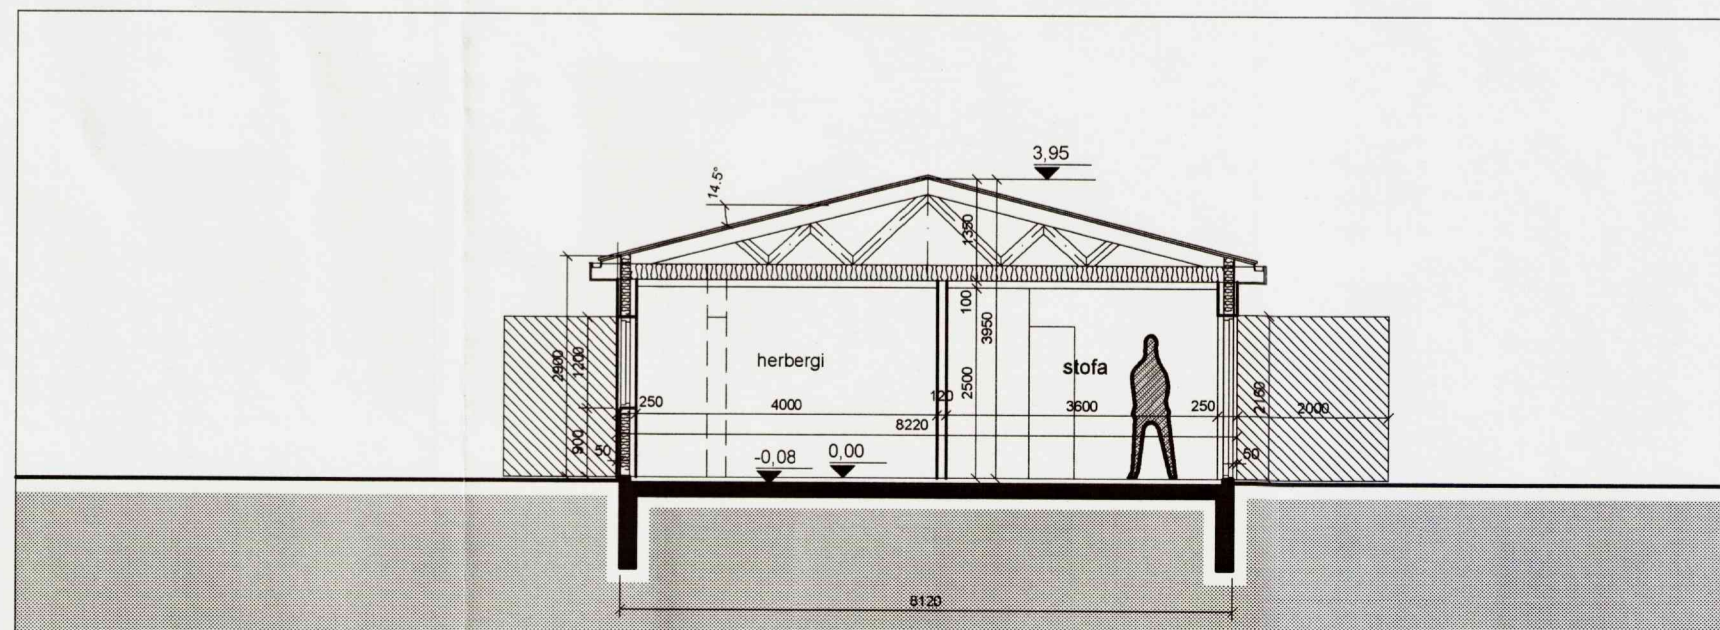

SNIÐ B-B

Samþykkt
26 FEB. 2008
Hönnuðinn
Byggingarfulltrúi uppsveita Árnessýslu

Staðgreinir: 8721-1-4000010
Landnúmer: 208643

- STEINSTEYPA
- ▨ VEGGIR ÚR TIMBRI
- Ⓜ REYKSKYNJARI
- Ⓢ SLÖKKVITÆKI

BREYTING: _____ DAGS: _____

LEIGUÍBÚÐIR, FRILÐHEIMUM
VERK: REYKHOLTI, BLÁSKÓGABYGGÐ
TEIKNING: útlit, snið
EFNI: aðalteikning
MKV: 1:100
DAGS: 21.02.2008 NR: 278-06
UNDIRSKRIFT: *Ragnheiður* KT: 240448-2469
ARKITEKTAR GUNNAR OG REYNIR SF
LAUGAVEGI 32b SÍMI: 551 1300
101 REYKJAVÍK FAX: 552 4911
GUNNAR FRÍÐBJÖRNSSON arkitekt fai NETFANG: arkgr@simnet.is
REYNIR ADAMSSON arkitekt fai TEIKN: RA