




Sampykkt
 27 MARS 2007
Hanna S. Hansen
 Byggingarfulltrúi uppsveita Árnessýslu

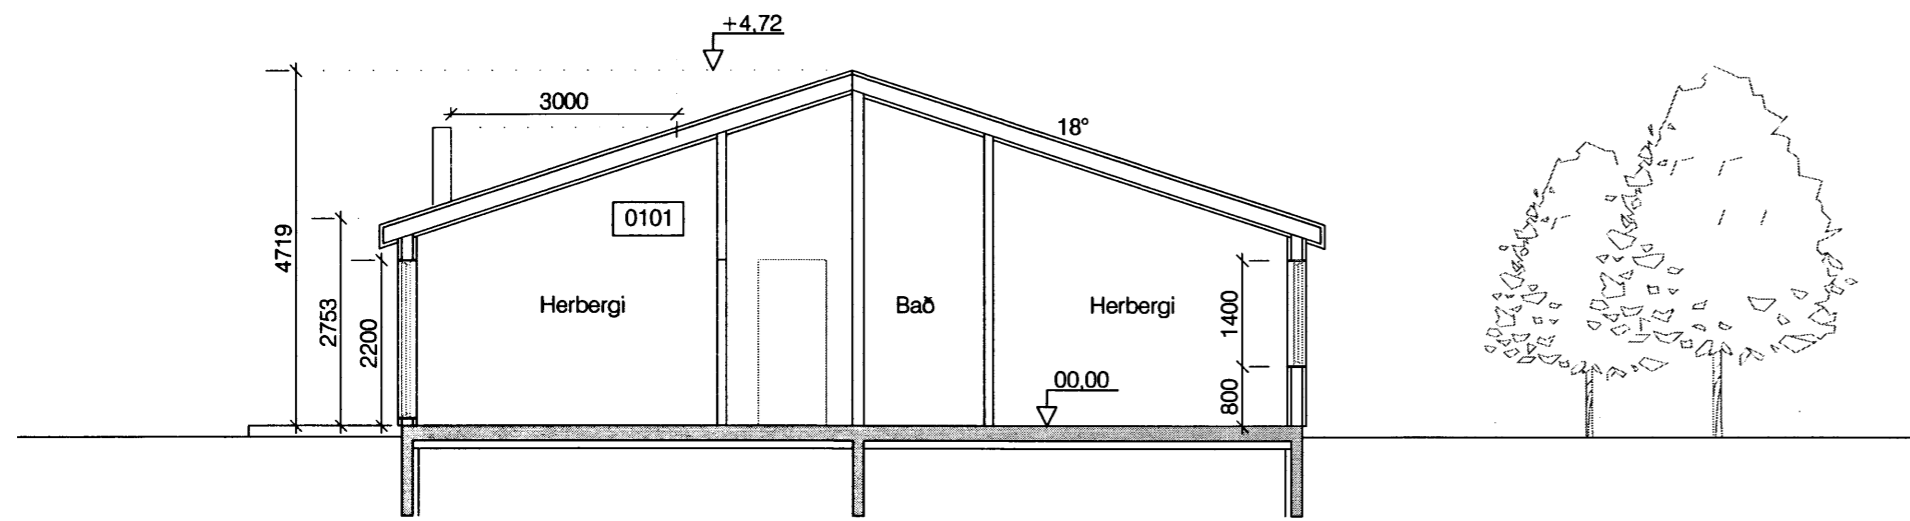


SNID A - A

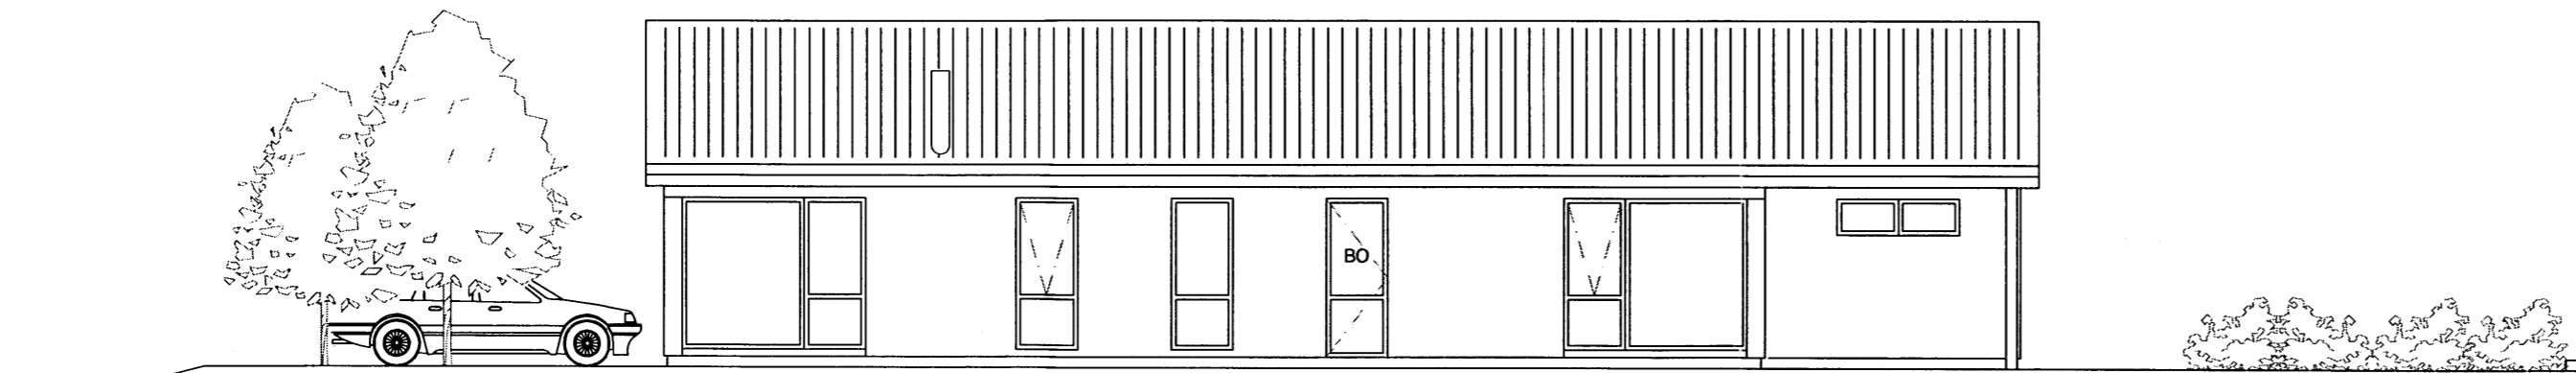


ÚTLIT SUÐVESTUR

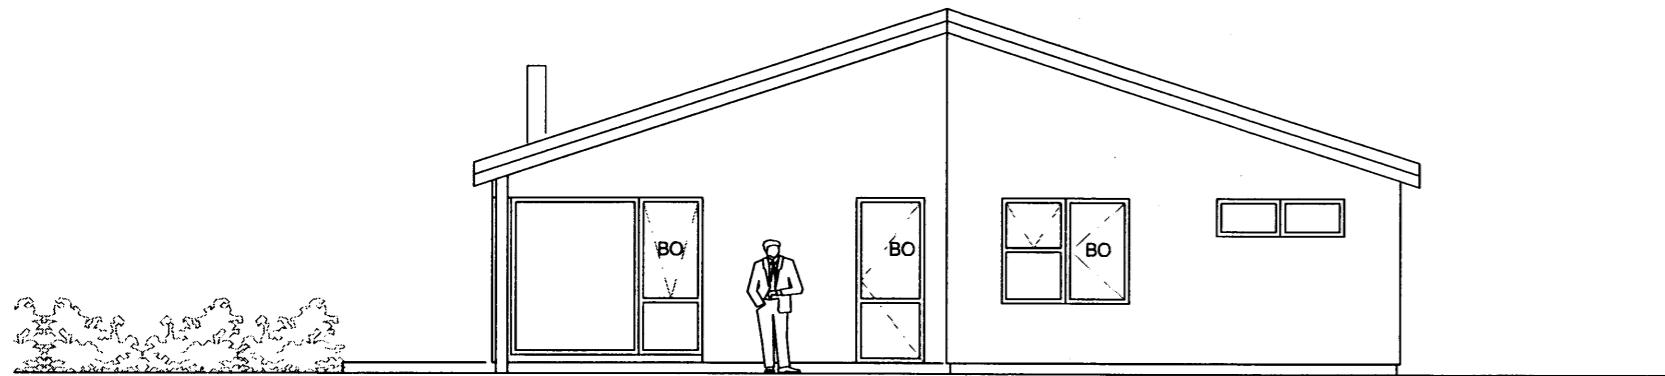

ÚTLIT SUDAUSTUR

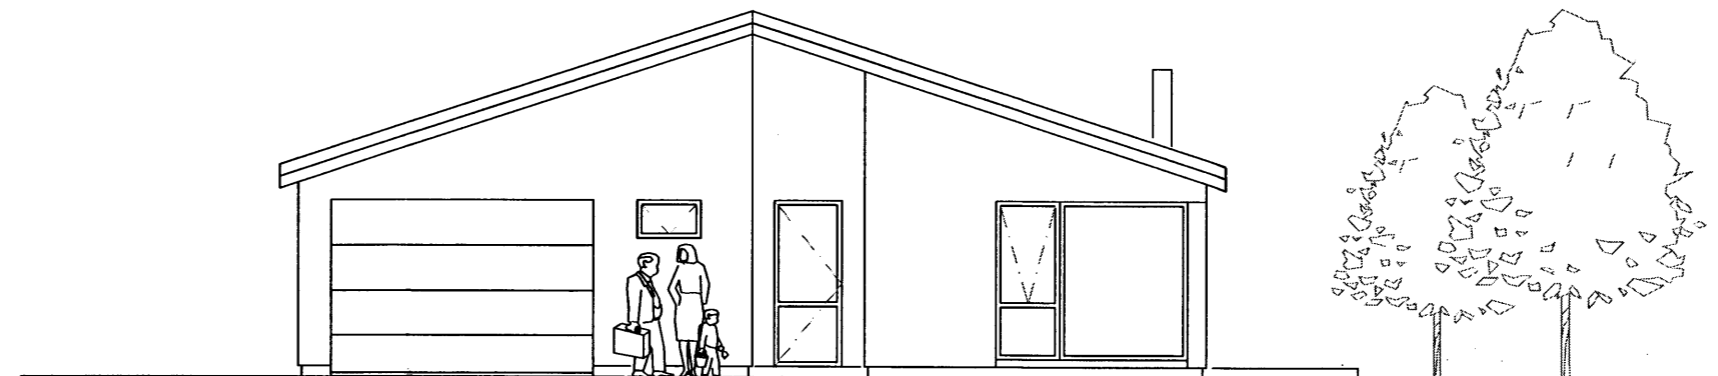

ÚTLIT NORÐVESTUR

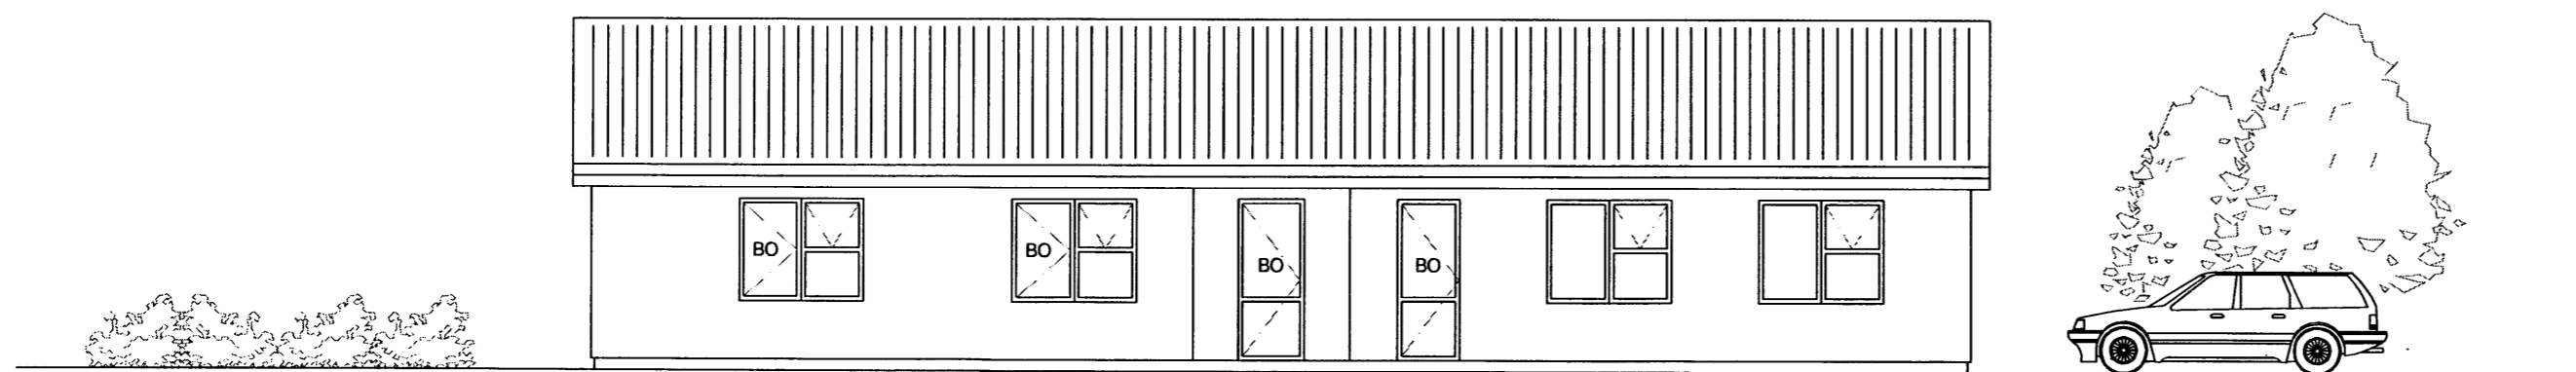

ÚTLIT NORÐAUSTUR

VESTURBRÚN 5 - FLUÐIR
 Einbýlishús

Aðalupdrættir dags. 18. mars 2007
 nr. 01

Útlit og snið 1:100
 hannað/teiknað: abh frumstærð A2

ANNE B. HANSEN ARKITEKT FAÍ

Anne B. Hansen

Smjördölum 801 Selfoss kt: 270369-2439
 sími: 482 10 70, 897 59 70 smjordallr@simnet.is