

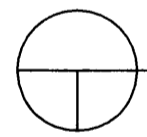
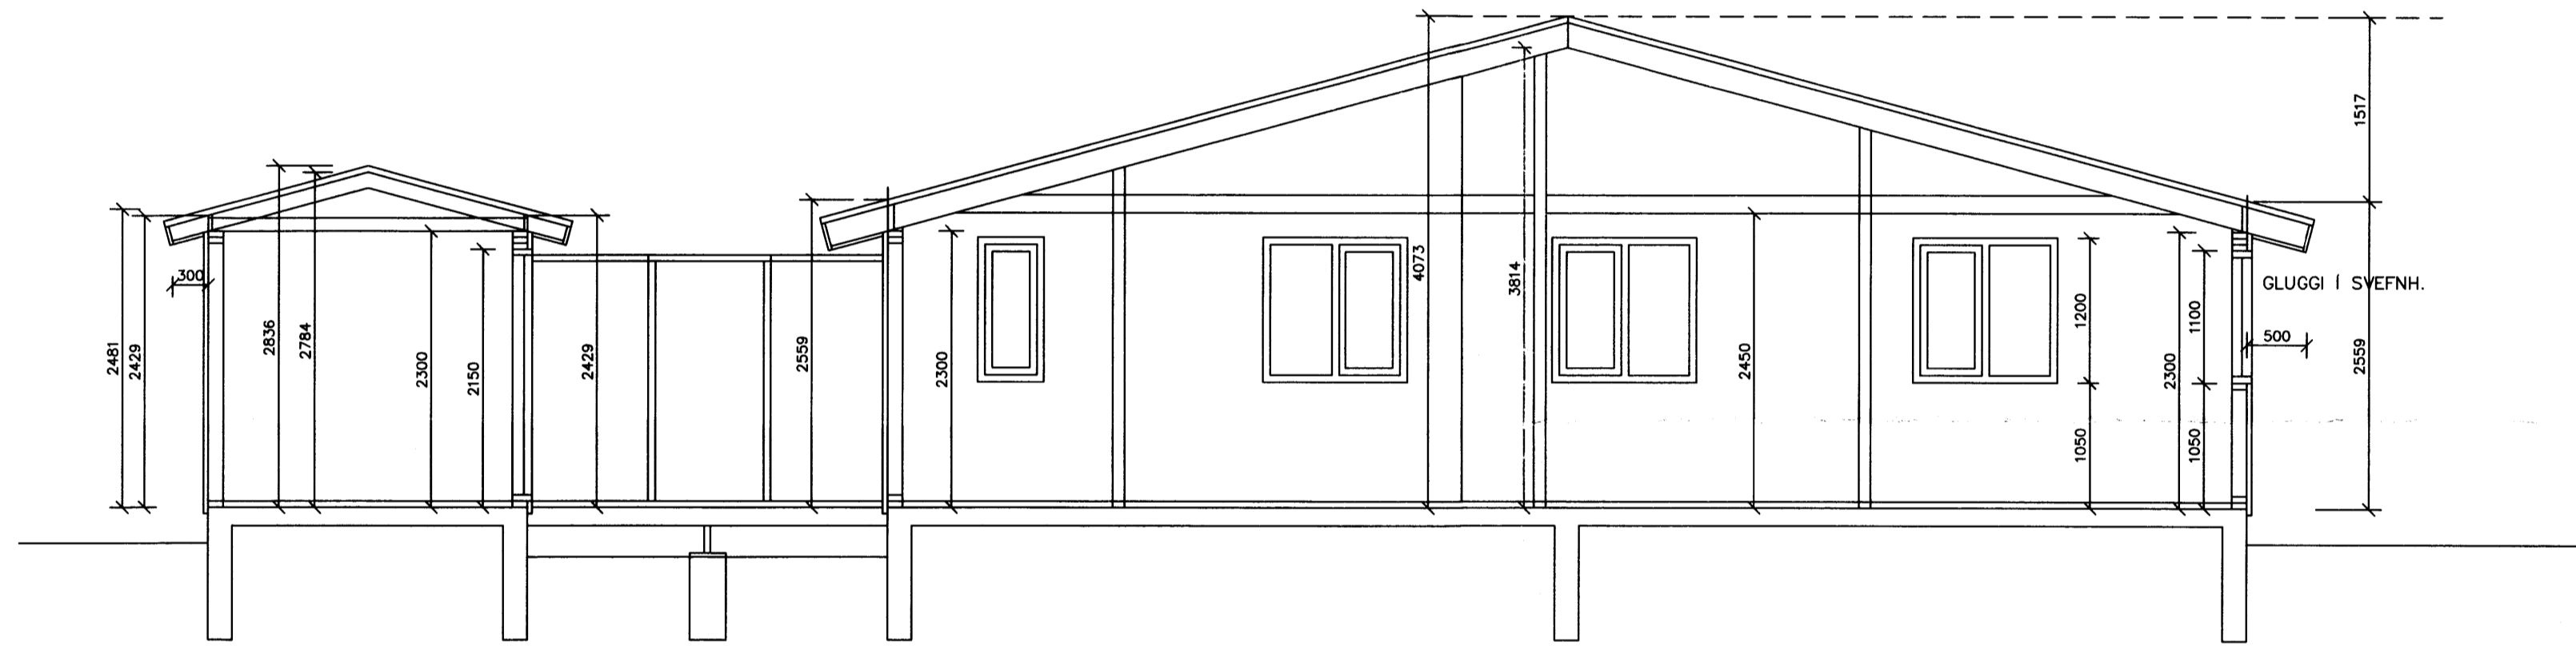


SUBUR  
MKV.1: 50

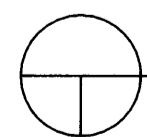

SNID A-A  
MKV.1: 50

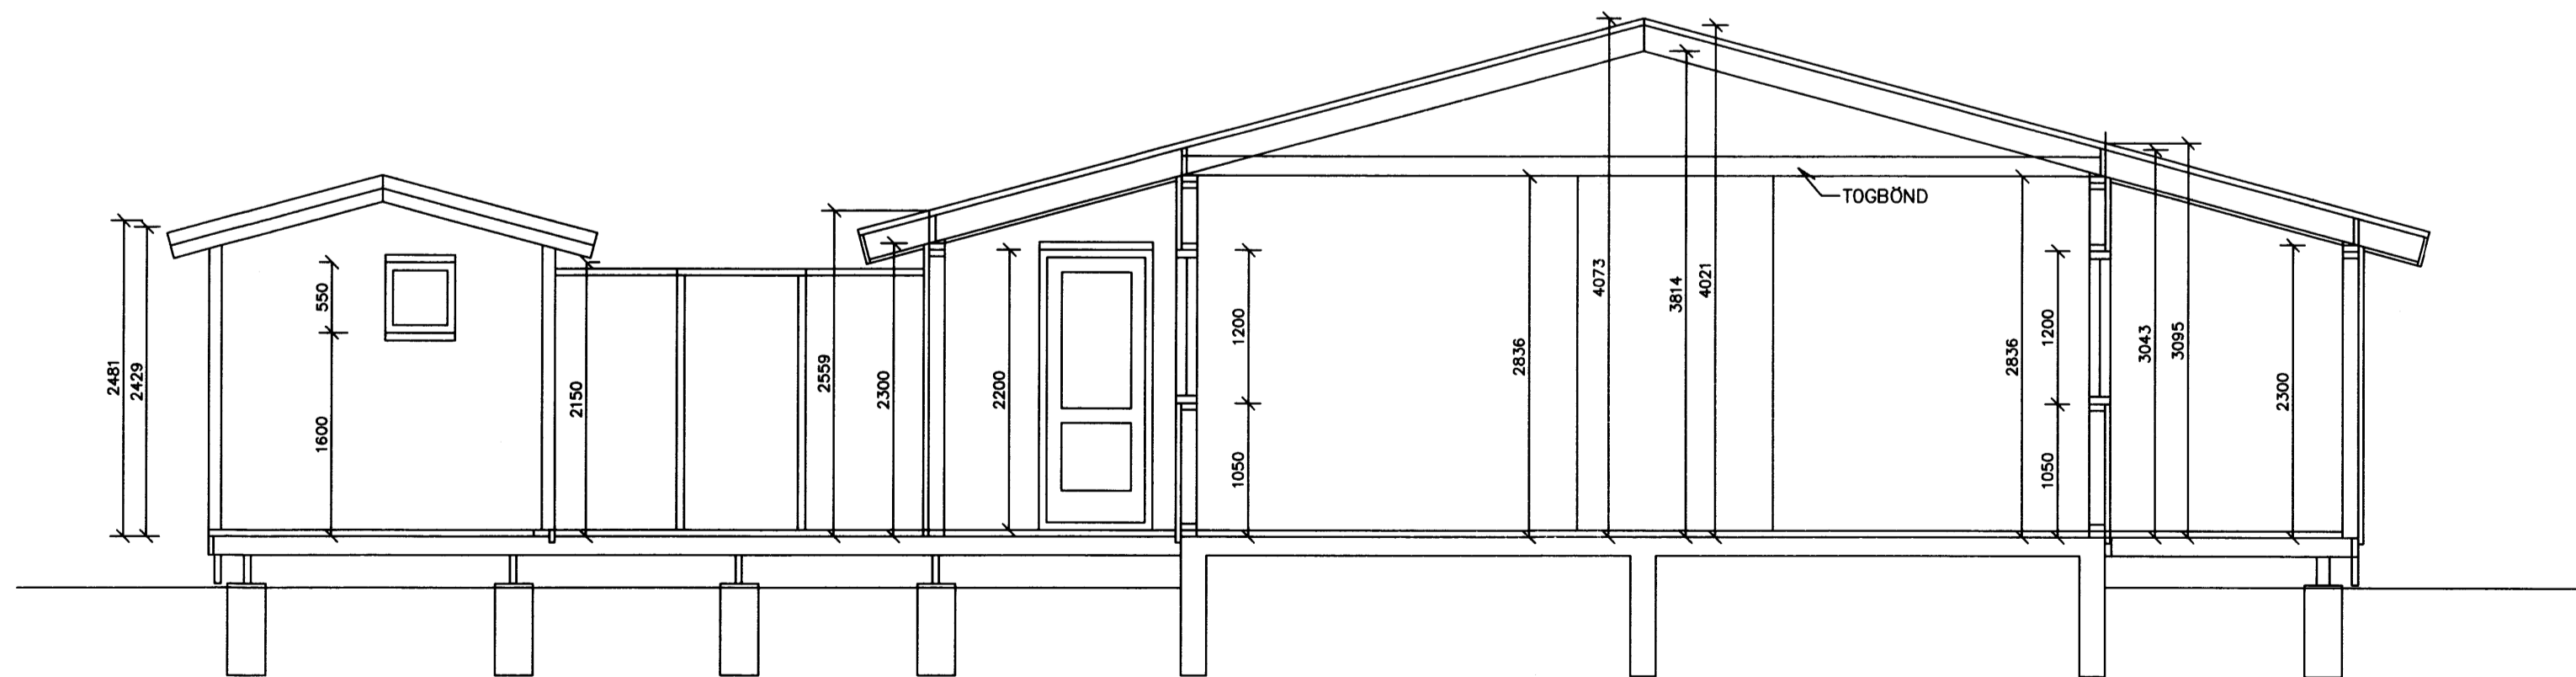

SNID B-B  
MKV.1: 50

Samþykkt

13 NOV. 2007

Byggingarfulltrúi uppsveita Amessyslu

BO BJÖRGUNAROP  
REYKSKYNJARI  
SLÖKKVITÆKI

BR. HVERJU BREYTT DAGS.

X REF:  
X REF:  
X REF:  
X REF:

MÁL ERU Í MILLIMETURM, NEMA ANNARS SÉ GETIÐ EF MISRÆMI EÐA MÁLVILLUR FINNST Á TEIKNINGUM BER AÐ TILKYNNNA ÞAÐ TIL ARKFORM ÁN TAFAR. ÞESSI TEIKNING FELLUR UNDIR HÖFUNDARETTARLÖG

LYKILMYND

**Arkform** TGM RÁÐGJÖF  
SIMI: 552 1116  
552 1199  
Teiknistofa FAX: 552 1140  
KT. 430986-1479  
NETF: arkform@arkform.is

SKÓLAGATA 63, 105 REYKJAVÍK

VERKHEITI: LÓÐ NR 27  
ÚR LANDI ÚTEYJAR 1

VERKNÖMER: 0749

ATRÍÐI: SNID OG ÚTLITSMYND

HANNAÐ: TEIKNAD  
SKRÁ NR. 49AM1901.dwg YFIRFARIÐ  
MKV. 1:50 VERK NR.  
DAGS. OKT.2007 DAGS.ÁBALT. OKT.2007

TEIKN.NR. 19-02 RABNR. 00 ENDURSK. 0

Magnús Ingi Ingvason  
Byggingafræðingur BFT  
Kt. 290734-2159  
Guðjón Magnússon  
Arkitekt FÁI FSSA  
Kt. 250456-4339