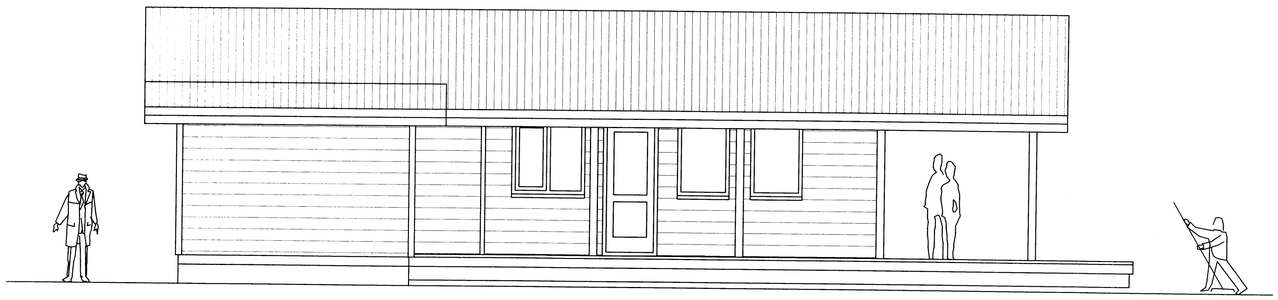

VESTUR
MKV.1:50

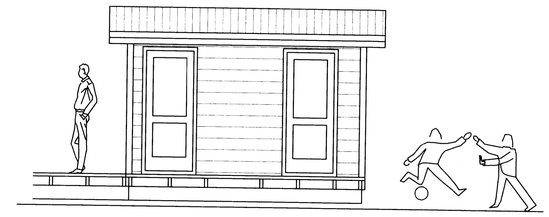

SKÚR AUSTUR
MKV.1:50

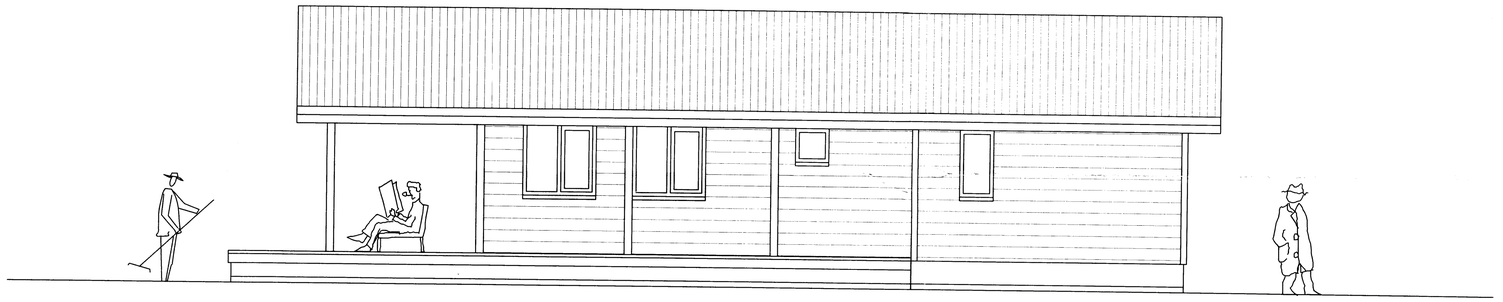

AUSTUR
MKV.1:50

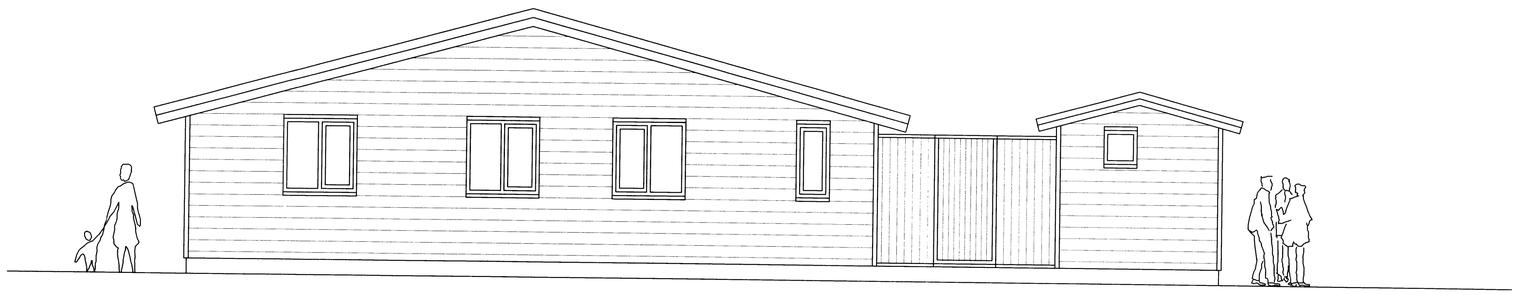

NORÐUR
MKV.1:50

Samþykkt
13 NOV. 2007
Byggingarfulltrúi uppsveita Árnessýslu

BO BJÖRGUNAROP
Ⓡ REYKSKYNJARI
Ⓢ SLÖKKVITÆKI

BR.	HVERJU BREYTT	DAGS.

X REF:
X REF:
X REF:
X REF:
X REF:

MÁL ERU Í MILLIMETRUM, NEMA ANNARS SÉ GETIÐ
EF MISRÆMI EÐA MÁLVILLUR FINNAST Á TEIKNINGUM
BER AÐ TILKYNNA ÞAÐ TIL ARKFORM ÁN TAFAR.
ÞESSI TEIKNING FELLUR UNDIR HÖFUNDARÉTTARLÖG

LYKILMYND

Arkform® Teiknistofa
TGM RÁÐGJÖF
SÍMI: 552 1116
552 1199
FAX: 552 1140
KT. 430986-1479
SKÓLAGATA 63, 105 REYKJAVÍK
NETF: arkform@arkform.is

VERKHEITI:
LÓÐ NR 27
ÚR LANDI ÚTEYJAR 1

VERKNÚMER: 0749

ATRIÐI:
ÚTLITSMYNDIR

HANNAÐ:	TEIKNAÐ
SKRÁ NR. 49AM1901.dwg	YFIRFARIÐ
MKV. 1:50	VERK NR.
DAGS. OKT.2007	DAGS.AÐALT. OKT.2007

TEIKN.NR.	RAÐNR.	ENDURSK.
19-03	00	0

Magnús Ingi Ingvarsson
Byggingatæknifræðingur BFI
Kt. 290734-2159

Guðjón Magnússon
Arkitekt FAÍ FSSA
Kt. 250456-4339