


ÚTLIT NORD-AUSTUR

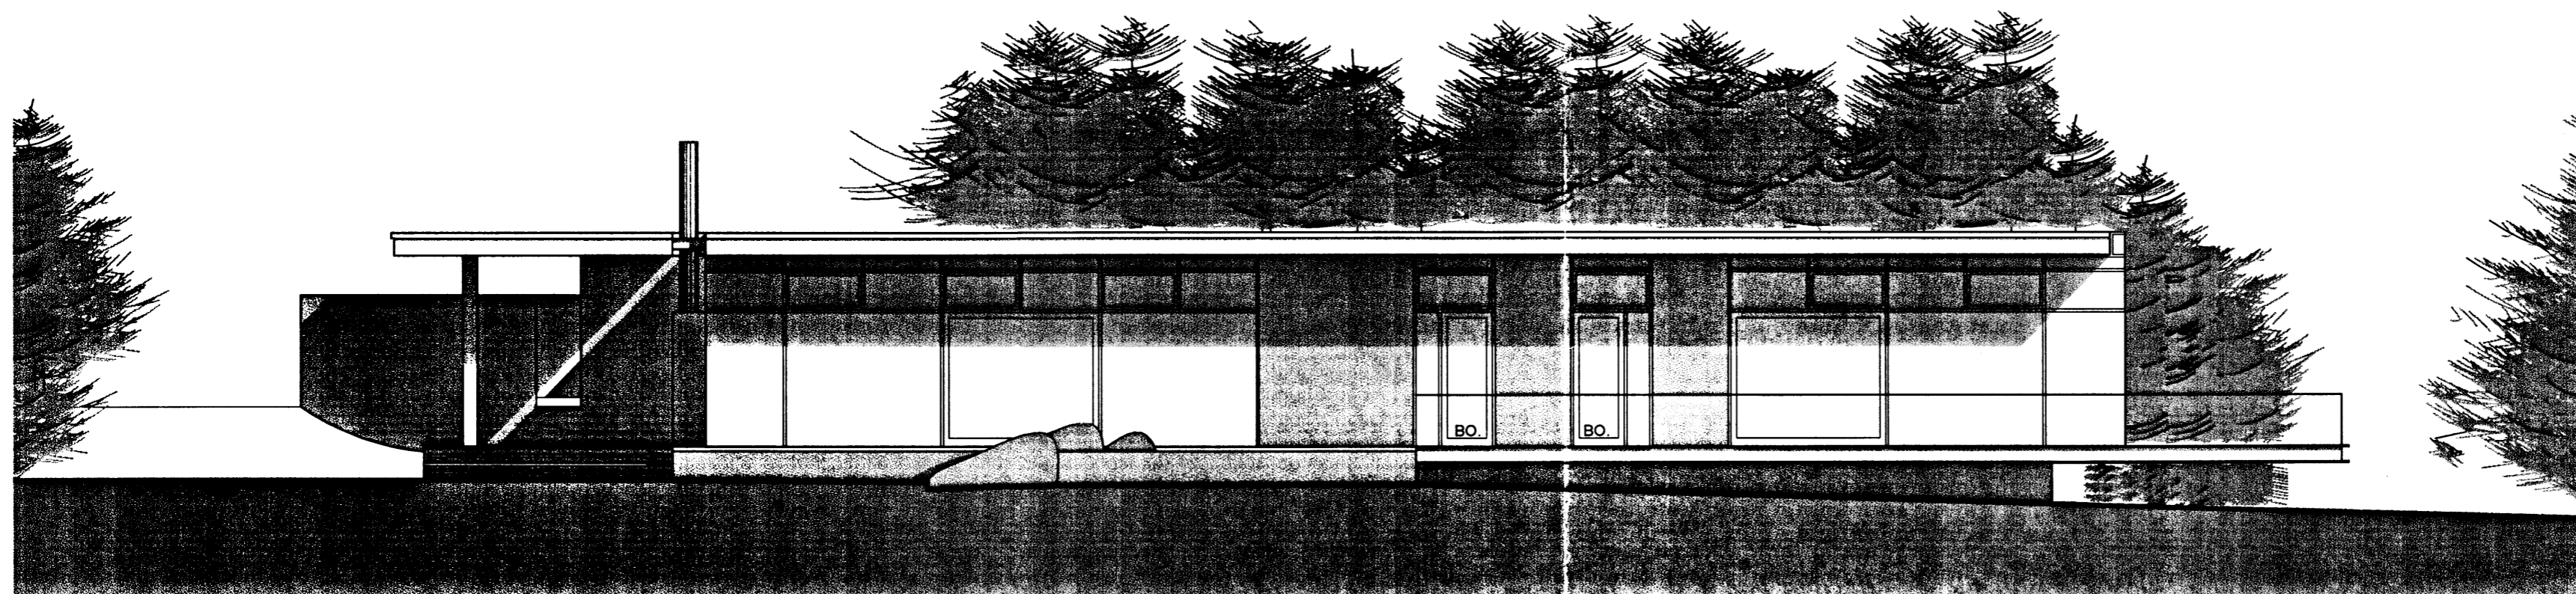

ÚTLIT SUÐ-AUSTUR

Samþykkt
 APR. 2007
Pálmi Guðmundsson
 Byggingarfulltrúi uppsveita Arnarssvölu

NR.	DAGS.	BREYTING	SP.

BREYTINGAR

ARKITEKSTOFA PÁLMA GUÐMUNDSSONAR EHF.
 HAFNARSTRÆTI 20 VÍÐ LÆKJARTORG, 101 REYKJAVÍK
 S.: 8618001, 5628002, ap@simnet.is, Kt.: 480206-1500

SAMÞYKKT
 PÁLMI GUÐMUNDSSON-RAGNARS ARKITEKT F.A.L., KT.: 2002583719

VERK
 SPILDA ÚR LANDI HEIÐABÆJAR, BLÁSK.B.
 FRÍSTUNDAHÚS

TEIKNING
 ÚTLIT

KVARÐI
 A2=1:100 (A3 EKKI Í KVARÐA)

DAGS.
 15.3.07
 TEIKNAD AF
 PG

TEIKNING NR.
 10-03